


ZEICHENERKLÄRUNG

	bestehende Fahrbahnmarkierung
	bestehende Fahrbahnmarkierung entfernen
	neue Fahrbahnmarkierung

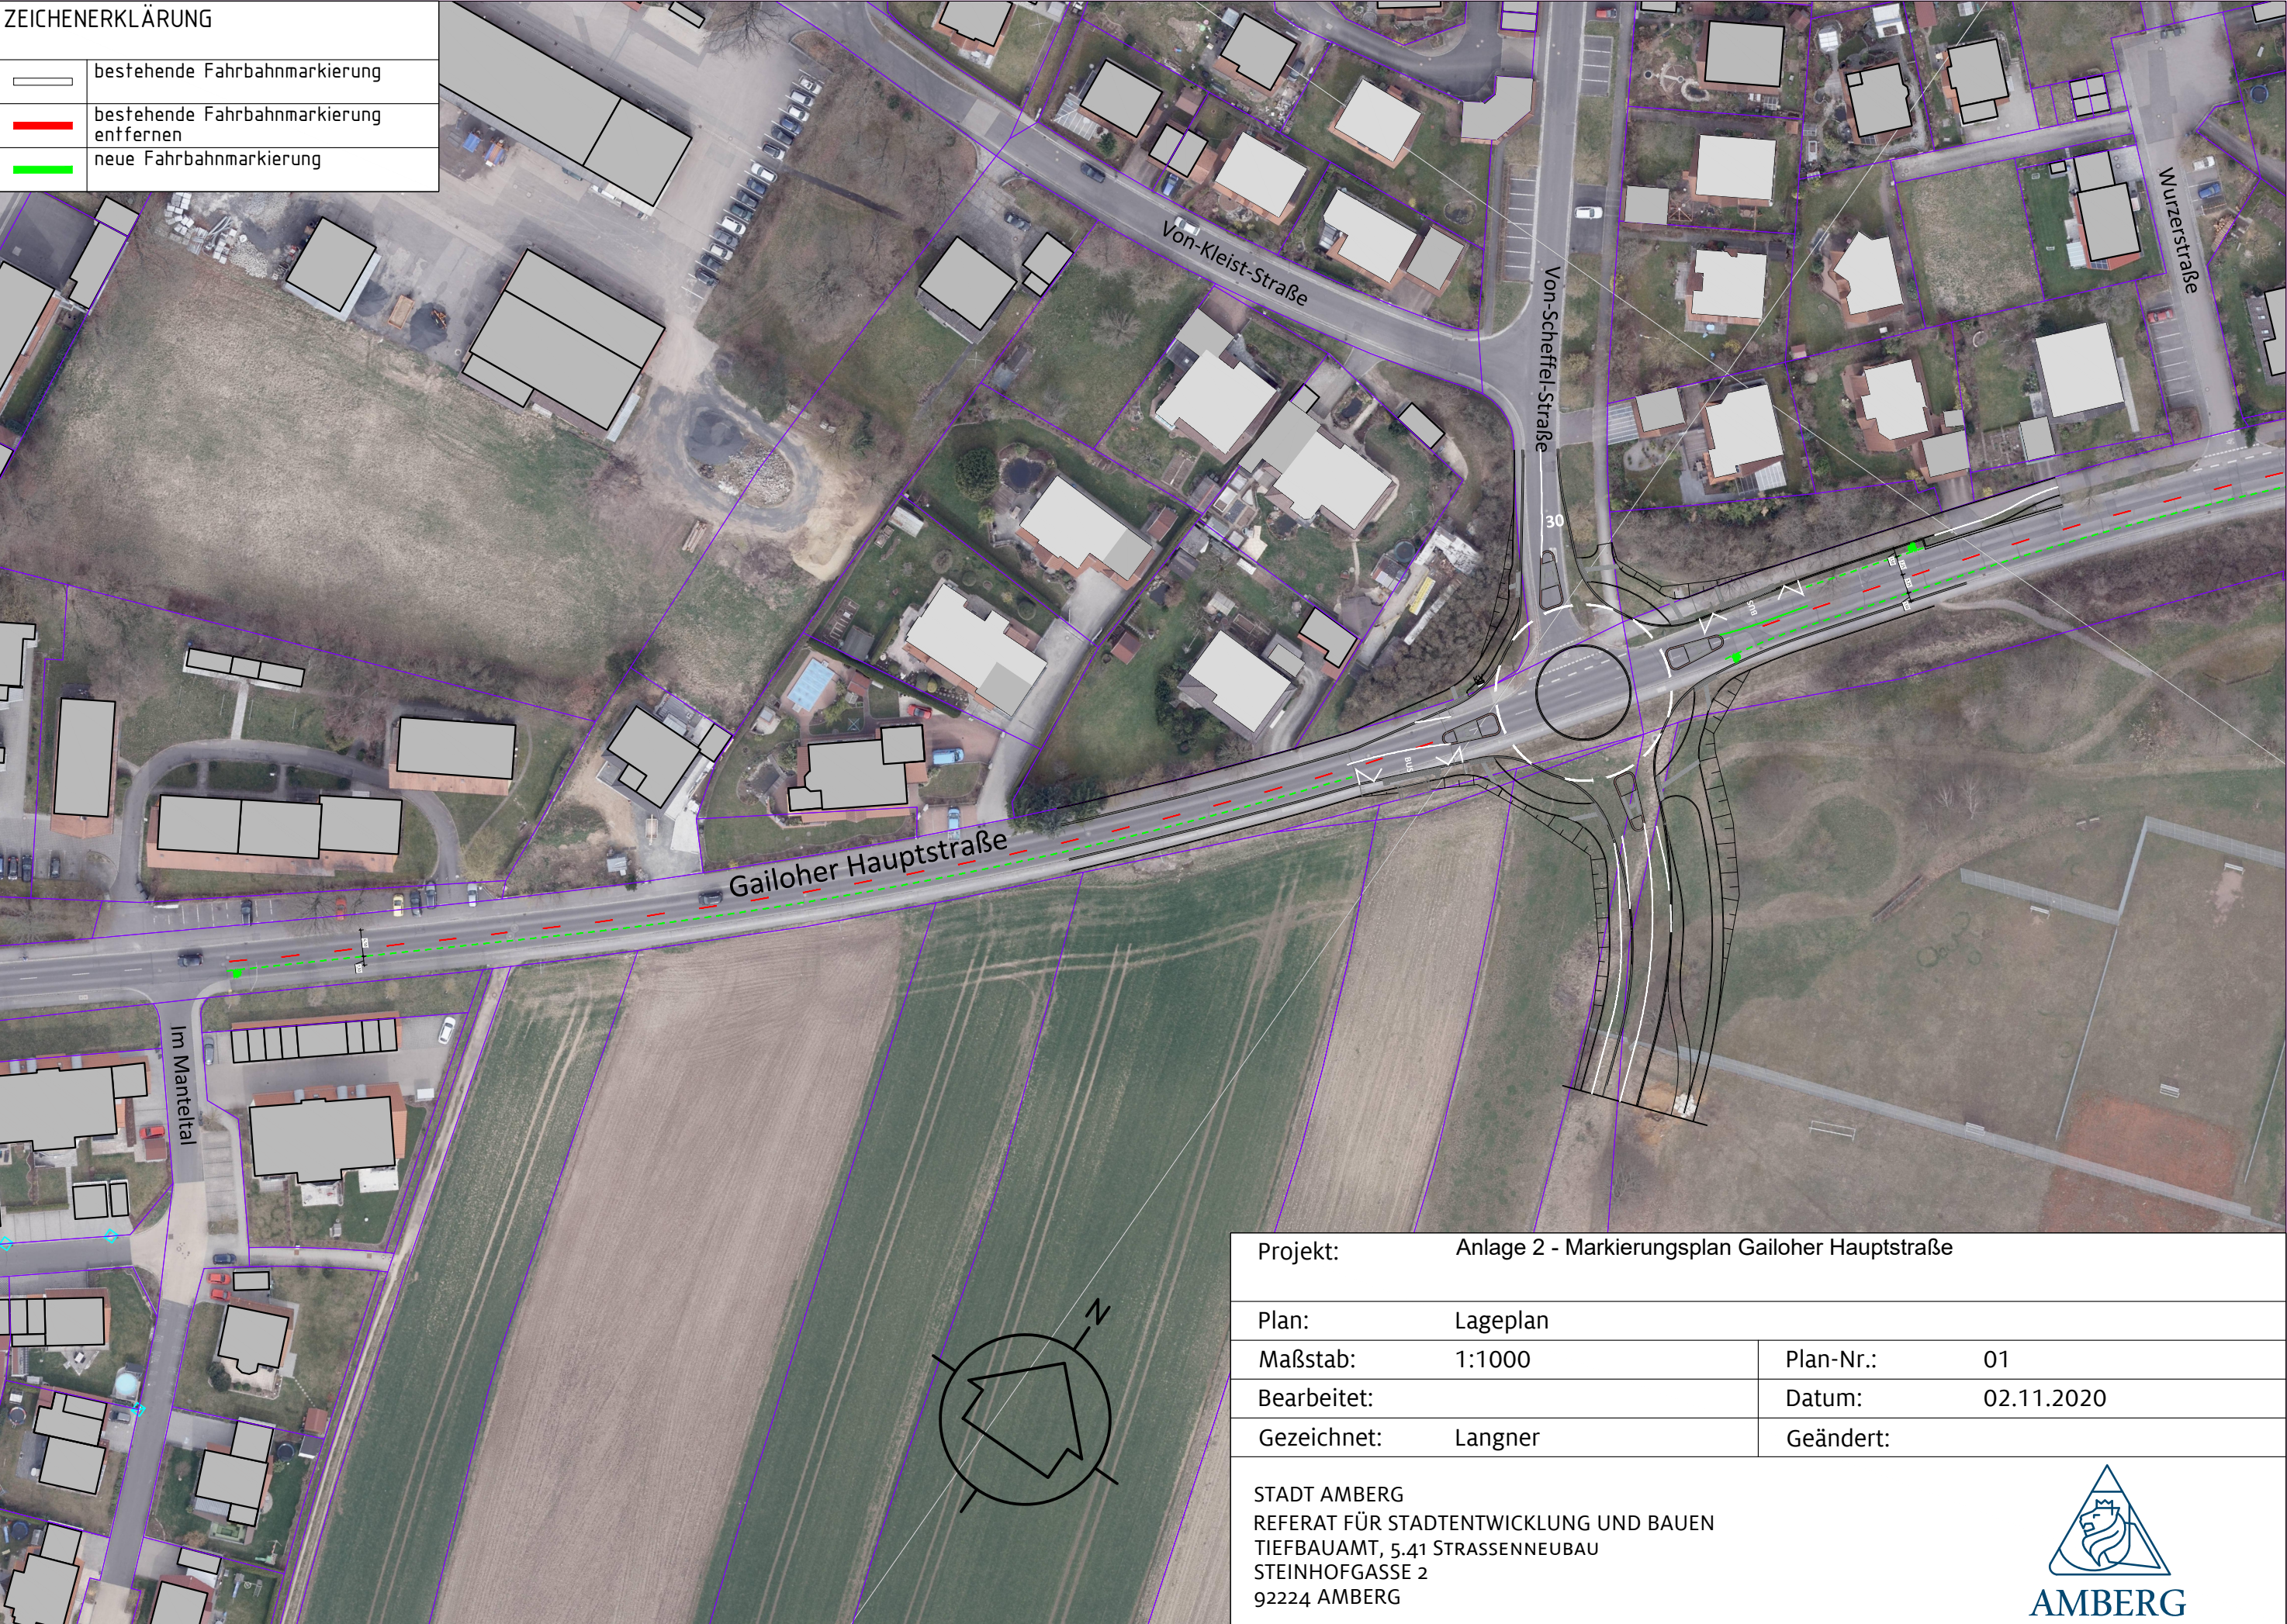

Projekt: Anlage 2 - Markierungsplan Gailoher Hauptstraße	
Plan: Lageplan	
Maßstab: 1:1000	Plan-Nr.: 01
Bearbeitet:	Datum: 02.11.2020
Gezeichnet: Langner	Geändert:
STADT AMBERG REFERAT FÜR STADTENTWICKLUNG UND BAUEN TIEFBAUAMT, 5.41 STRASSENNEUBAU STEINHOFGASSE 2 92224 AMBERG AMBERG	