




Lageplan mit zwei Standort-Varianten
M: 1:250

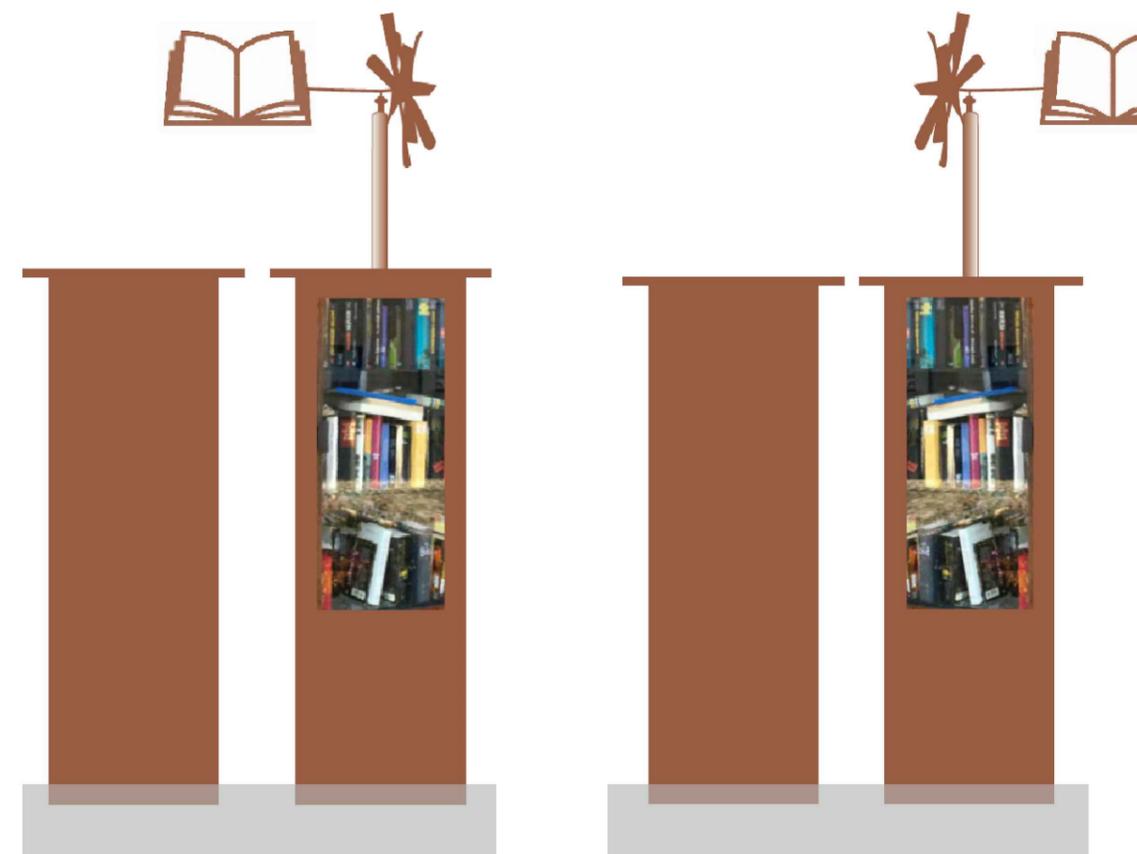

Ansichten
M: o. Maßstab



Visualisierung Standort 1
M: o. Maßstab



Visualisierung Standort 2
M: o. Maßstab



Luftbild zu den Standort-Varianten
M: 1:250



Bearb. von : W. Zehend / N. Meier
Fassung vom : 25.06.2021
Geändert am : 25.06.2021
Maßstab : 1 : 2500 / DIN A3

Grundlagen:
Digitale Flurkarte
Luftbild

Stand: 22.04.2021
Stand: Sept. 2019



REFERAT FÜR STADTENTWICKLUNG UND BAUEN
Stadtplanungsamt Amberg
Bücherschrank - Standort Schiffgasse