


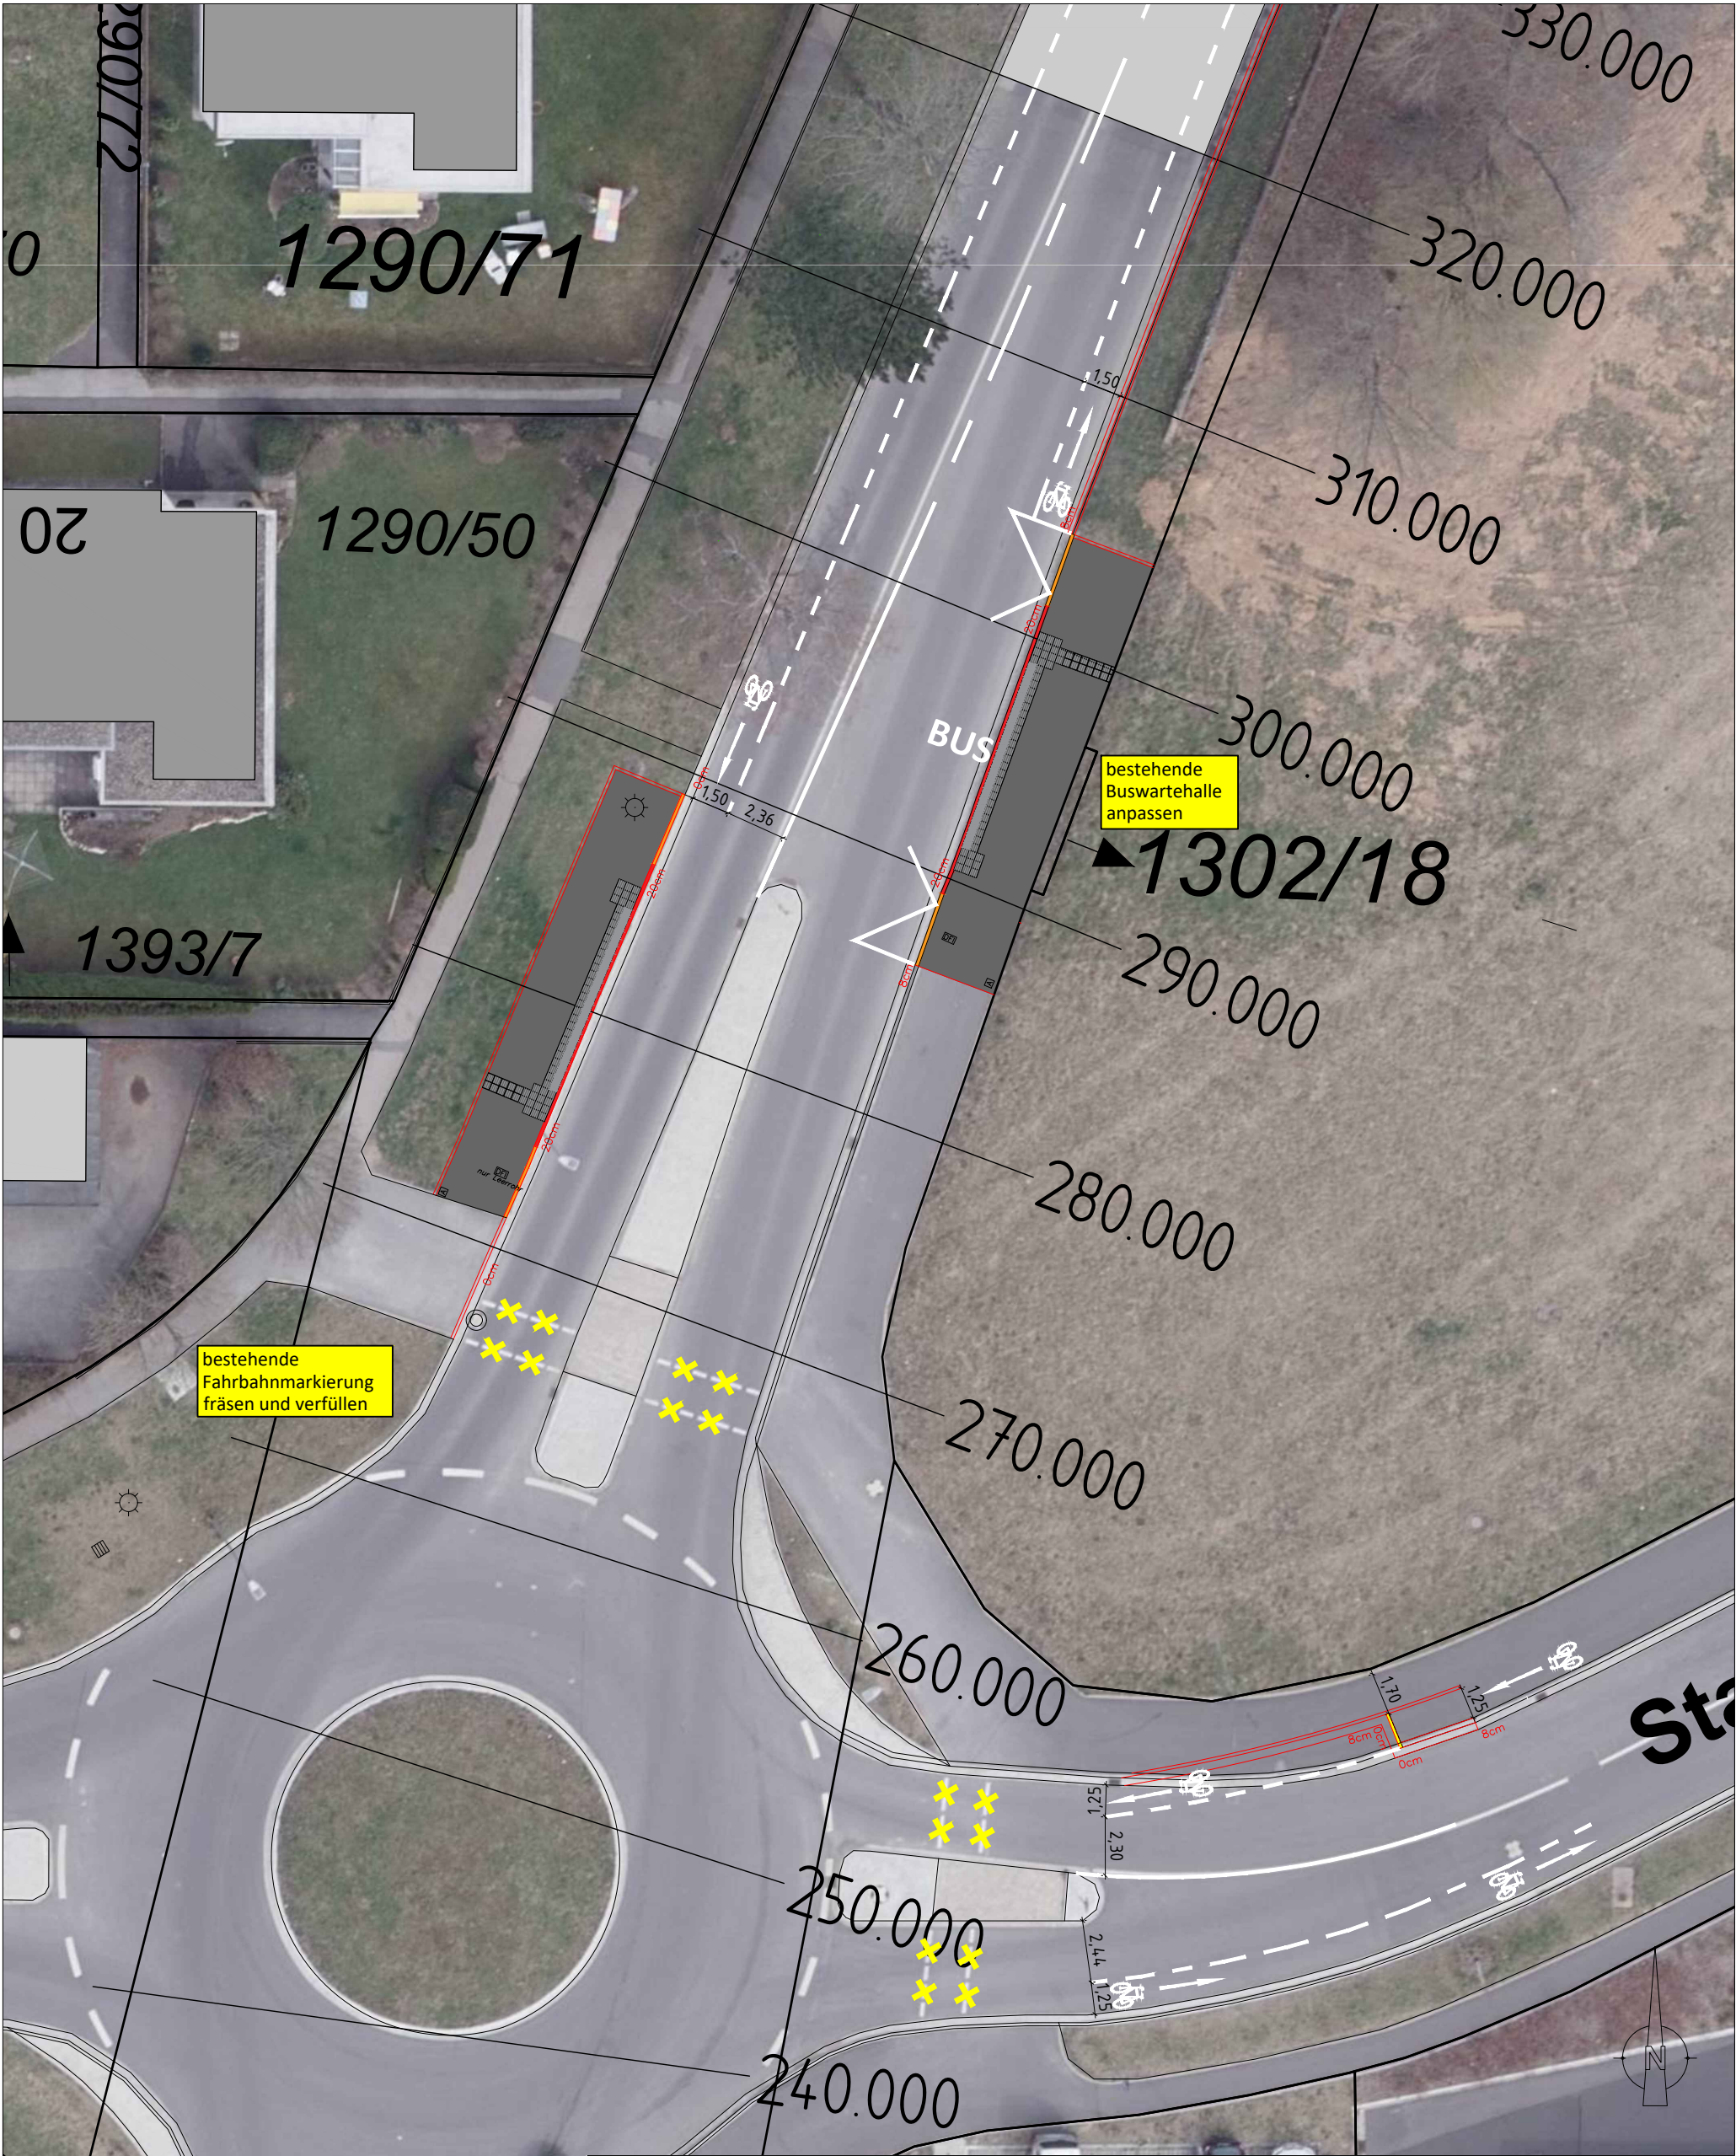

Projekt: Anlage 2 - Ausbauplan barrierefreie Bushaltestelle Stauffenbergstraße	
Plan: Lageplan	
Maßstab: 1 : 250	Plan-Nr.: 01
Bearbeitet:	Datum: 21.12.2022
Gezeichnet: Kick	Geändert:
STADT AMBERG REFERAT FÜR STADTENTWICKLUNG UND BAUEN TIEFBAUAMT, 5.4.1 STRASSENNEUBAU STEINHOFGASSE 2 92224 AMBERG	
 AMBERG	