


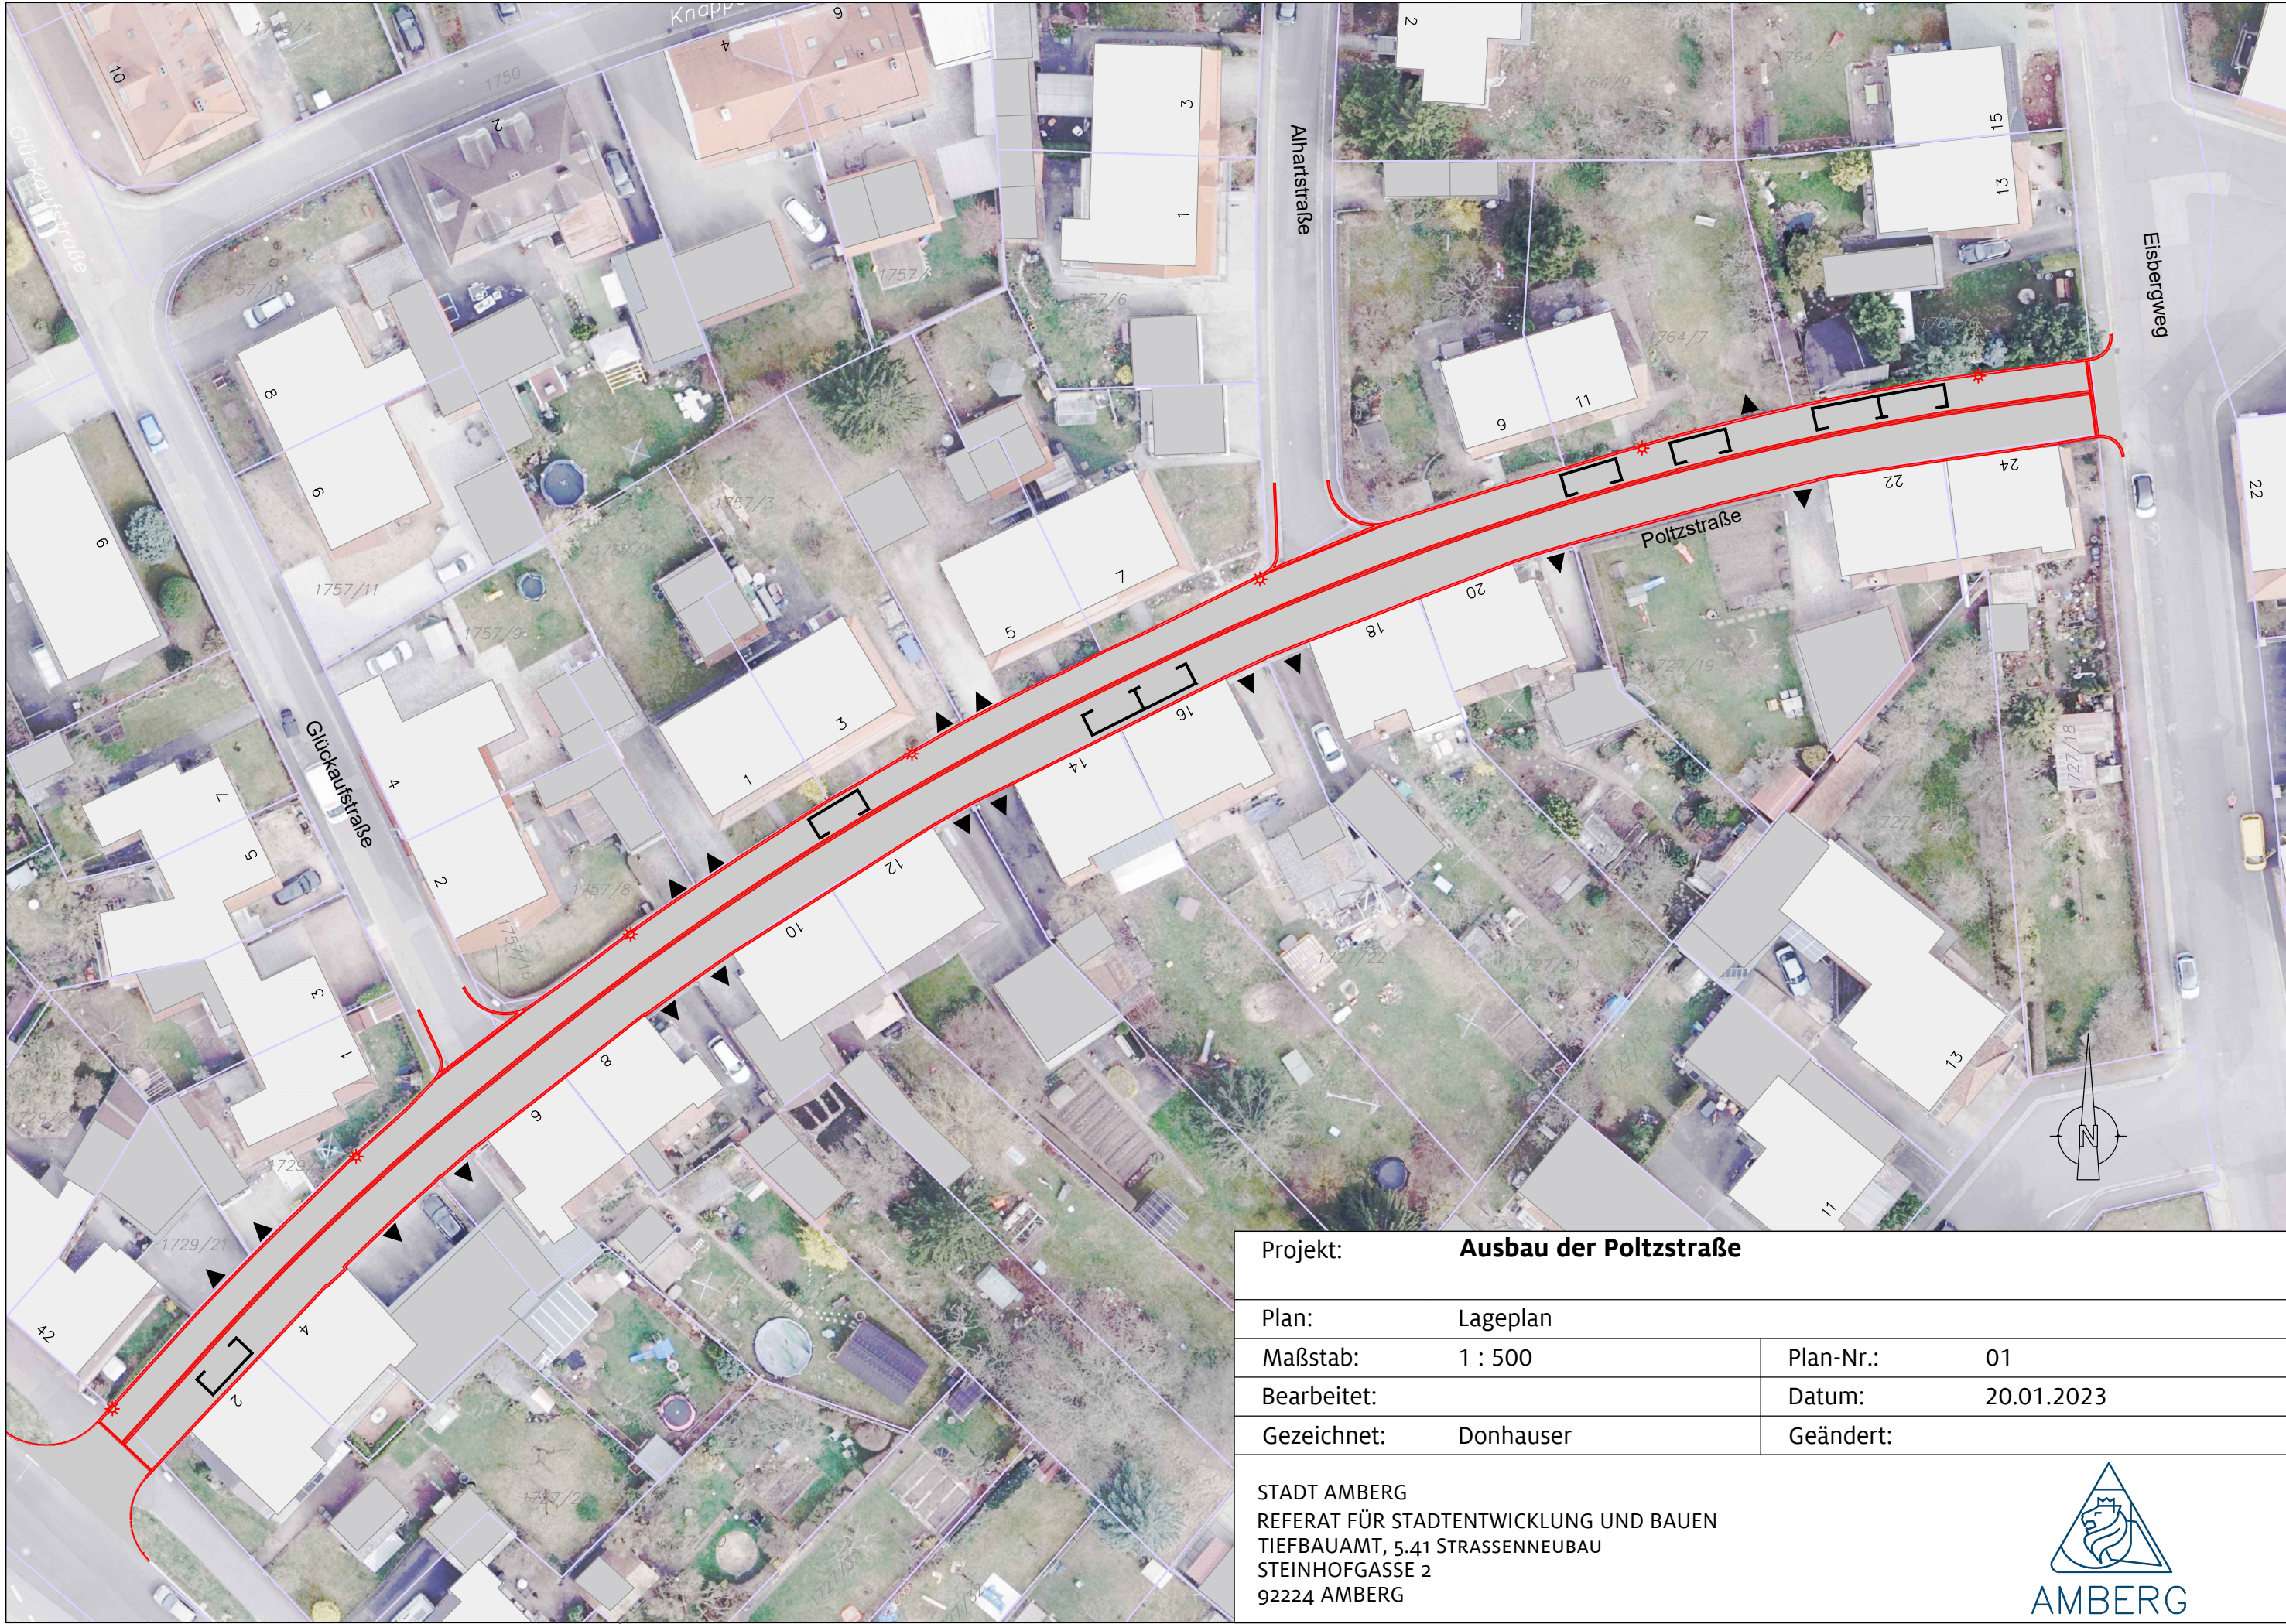

Projekt: Ausbau der Poltzstraße	
Plan: Lageplan	
Maßstab: 1 : 500	Plan-Nr.: 01
Bearbeitet:	Datum: 20.01.2023
Gezeichnet: Donhauser	Geändert:
STADT AMBERG REFERAT FÜR STADTENTWICKLUNG UND BAUEN TIEFBAUAMT, 5.41 STRASSENNEUBAU STEINHOFGASSE 2 92224 AMBERG	