

ENTWURF 01 – Stand 13.07.2023

**Verordnung zur Änderung der Kreisverordnung
über den Schutz von Landschaftsteilen im Landkreis Amberg**

Die Stadt Amberg erlässt aufgrund von § 20 Abs. 2 Nr. 4, § 22 Abs. 1 und § 26 des Gesetzes über Naturschutz und Landschaftspflege (Bundesnaturschutzgesetz – BNatSchG) i. V. m. Art. 12 Abs. 1 Satz 1, Art. 51 Abs. 1 Nr. 3 und Art. 51 Abs. 2 Satz 3 2. Alternative des Gesetzes über den Schutz der Natur, die Pflege der Landschaft und die Erholung in der freien Natur (Bayerisches Naturschutzgesetz – BayNatSchG) folgende

Verordnung:


§ 1

Die Kreisverordnung über den Schutz von Landschaftsteilen im Landkreis Amberg vom 18. November 1965 (Kreisamtsblatt Nr. 37/1965) wird wie folgt geändert:

1. Aus dem Geltungsbereich der Verordnung wird die im beiliegenden Lageplan M 1 : 20.000 gekennzeichnete Fläche des Landschaftsteils (14) „Schutzstreifen entlang der B 85 neu“ innerhalb des Gebietes der kreisfreien Stadt Amberg herausgenommen.
2. Der Lageplan ist Bestandteil dieser Verordnung. Maßgebend ist der Eintrag in dem Kartenausschnitt M 1 : 20.000 mit der dargestellten schraffierten Fläche.

§ 2

Diese Verordnung tritt am Tag nach der Bekanntmachung im Amtsblatt der Regierung der Oberpfalz in Kraft.

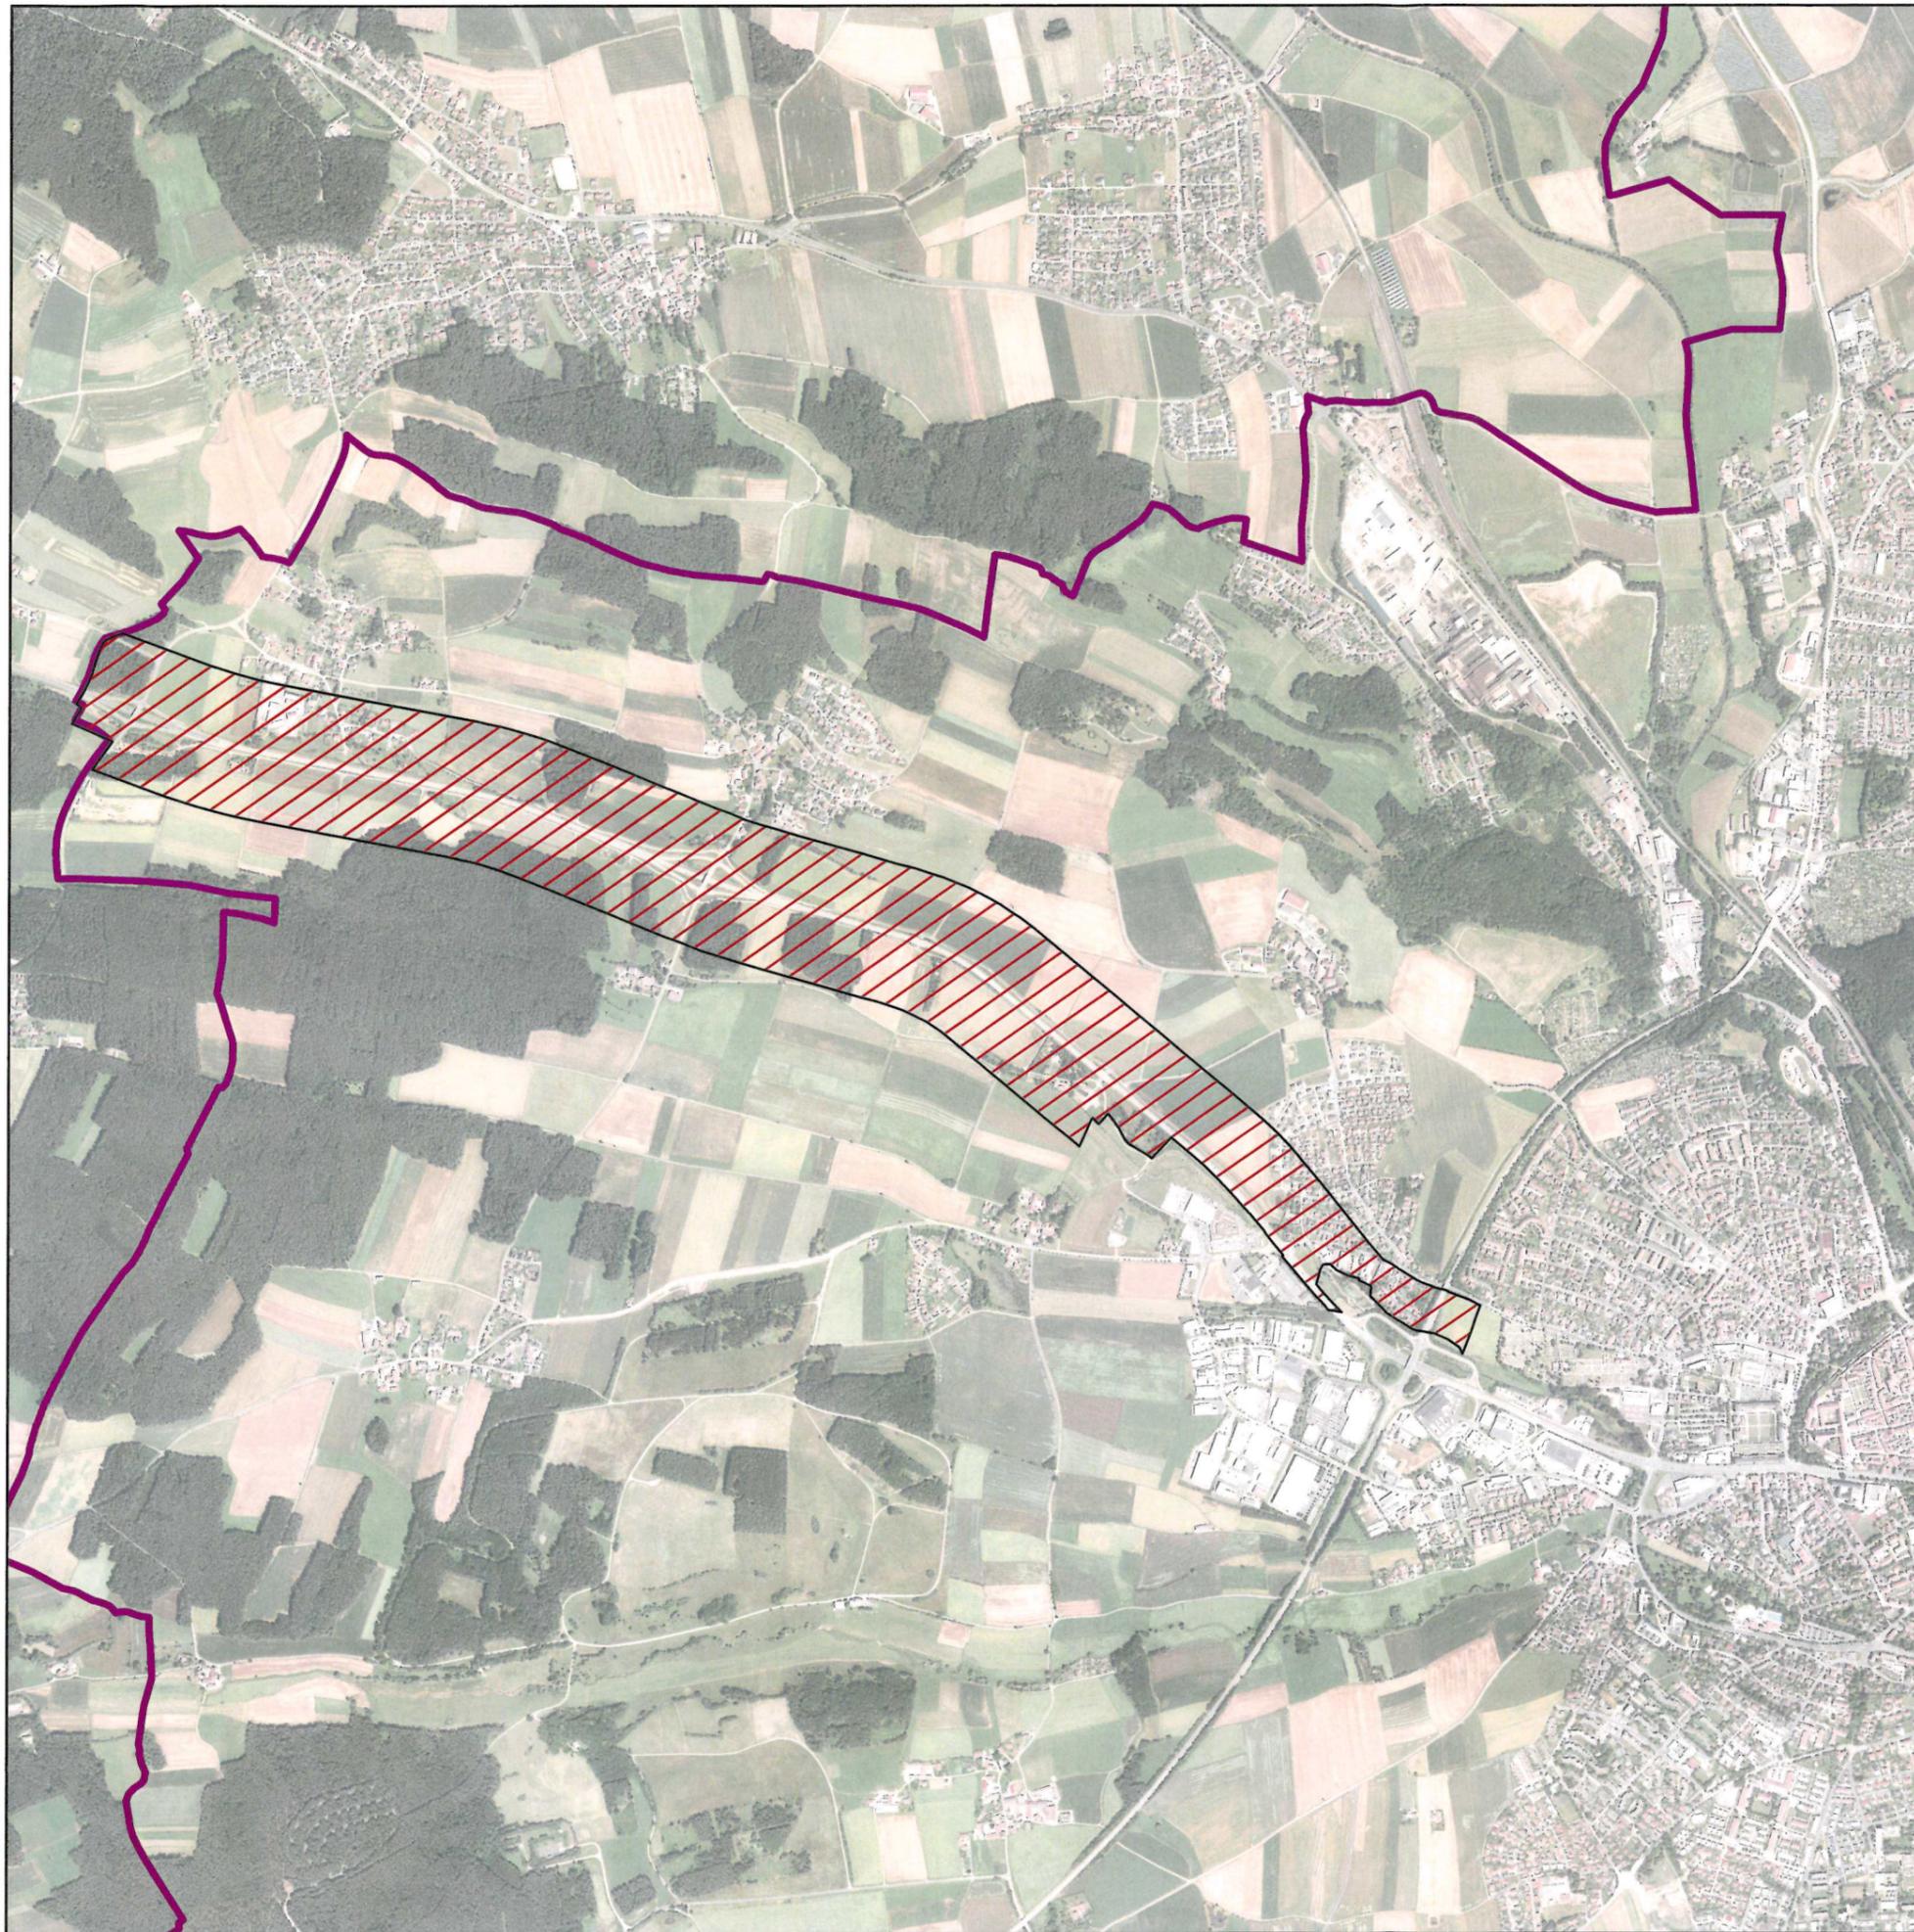

Legende

- Abgrenzung des aufzuhebenden Landschaftsschutzgebietes "Schutzgebietsstreifen entlang der B85 neu"
- Stadtgrenze

Lageplan
 zur Verordnung zur Änderung der Kreisverordnung
 über den Schutz von Landschaftsteilen im Landkreis
 Amberg (Entwurf 01, Stand 13.07.2023)

Maßstab 1:20.000 (bei Ausdruck im Format DIN A3)

Gemarkung	Karmensölden, Amberg
Gemeinde	Stadt Amberg

N

Meters

AMBERG