


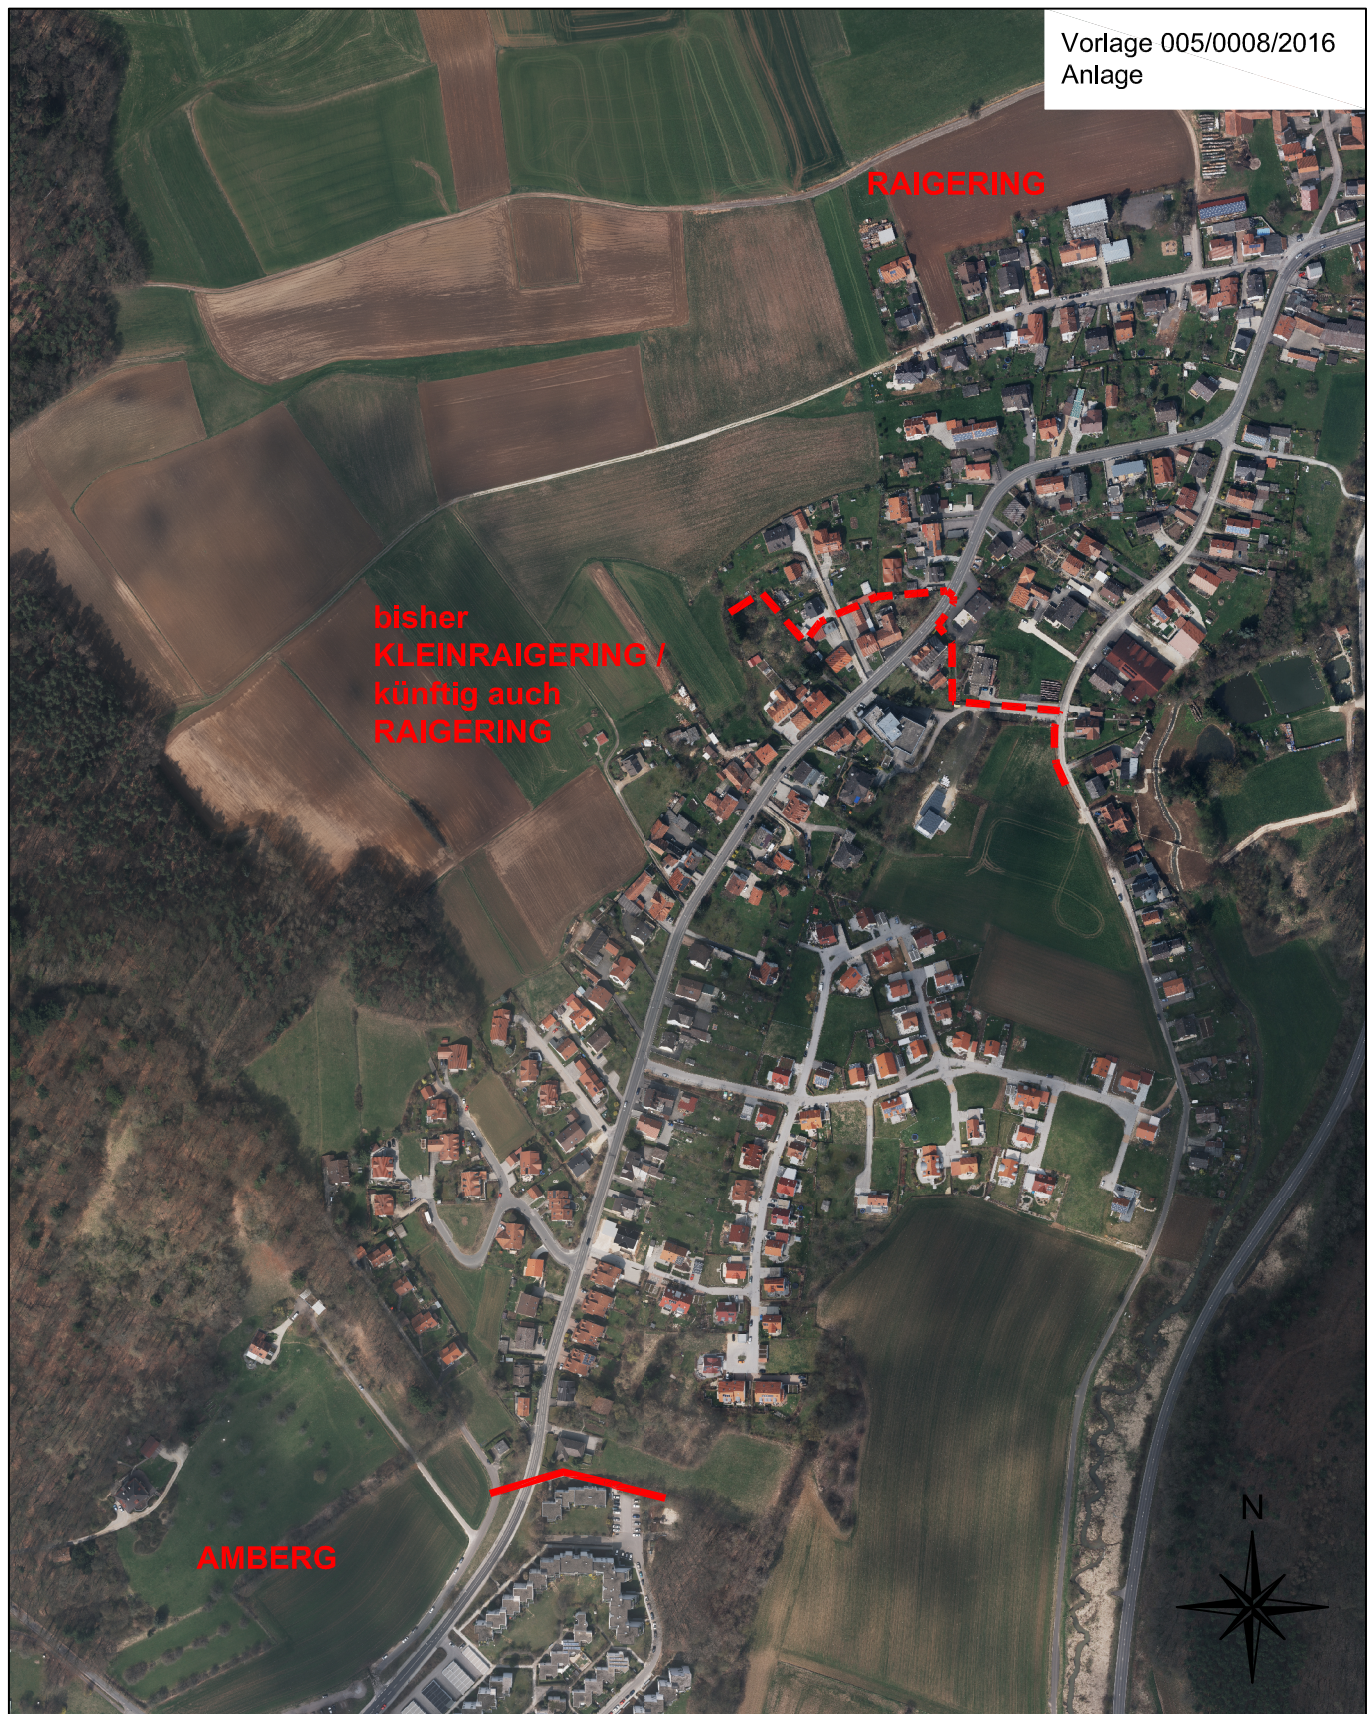

PROJEKT: UMBENENNUNG DES ORTSTEILS KLEINRAIGERING IN RAIGERING

PLAN: LAGEPLAN

DATUM: 25.01.2016

MASSSTAB: 1:5000

BEARBEITET: St

PLAN-NR.: 005/0008/2016, Anlage



STADT AMBERG

REFERAT FÜR STADTENTWICKLUNG UND BAUEN
STADTENTWICKLUNGSAMT
STEINHOFGASSE 2
92224 AMBERG