
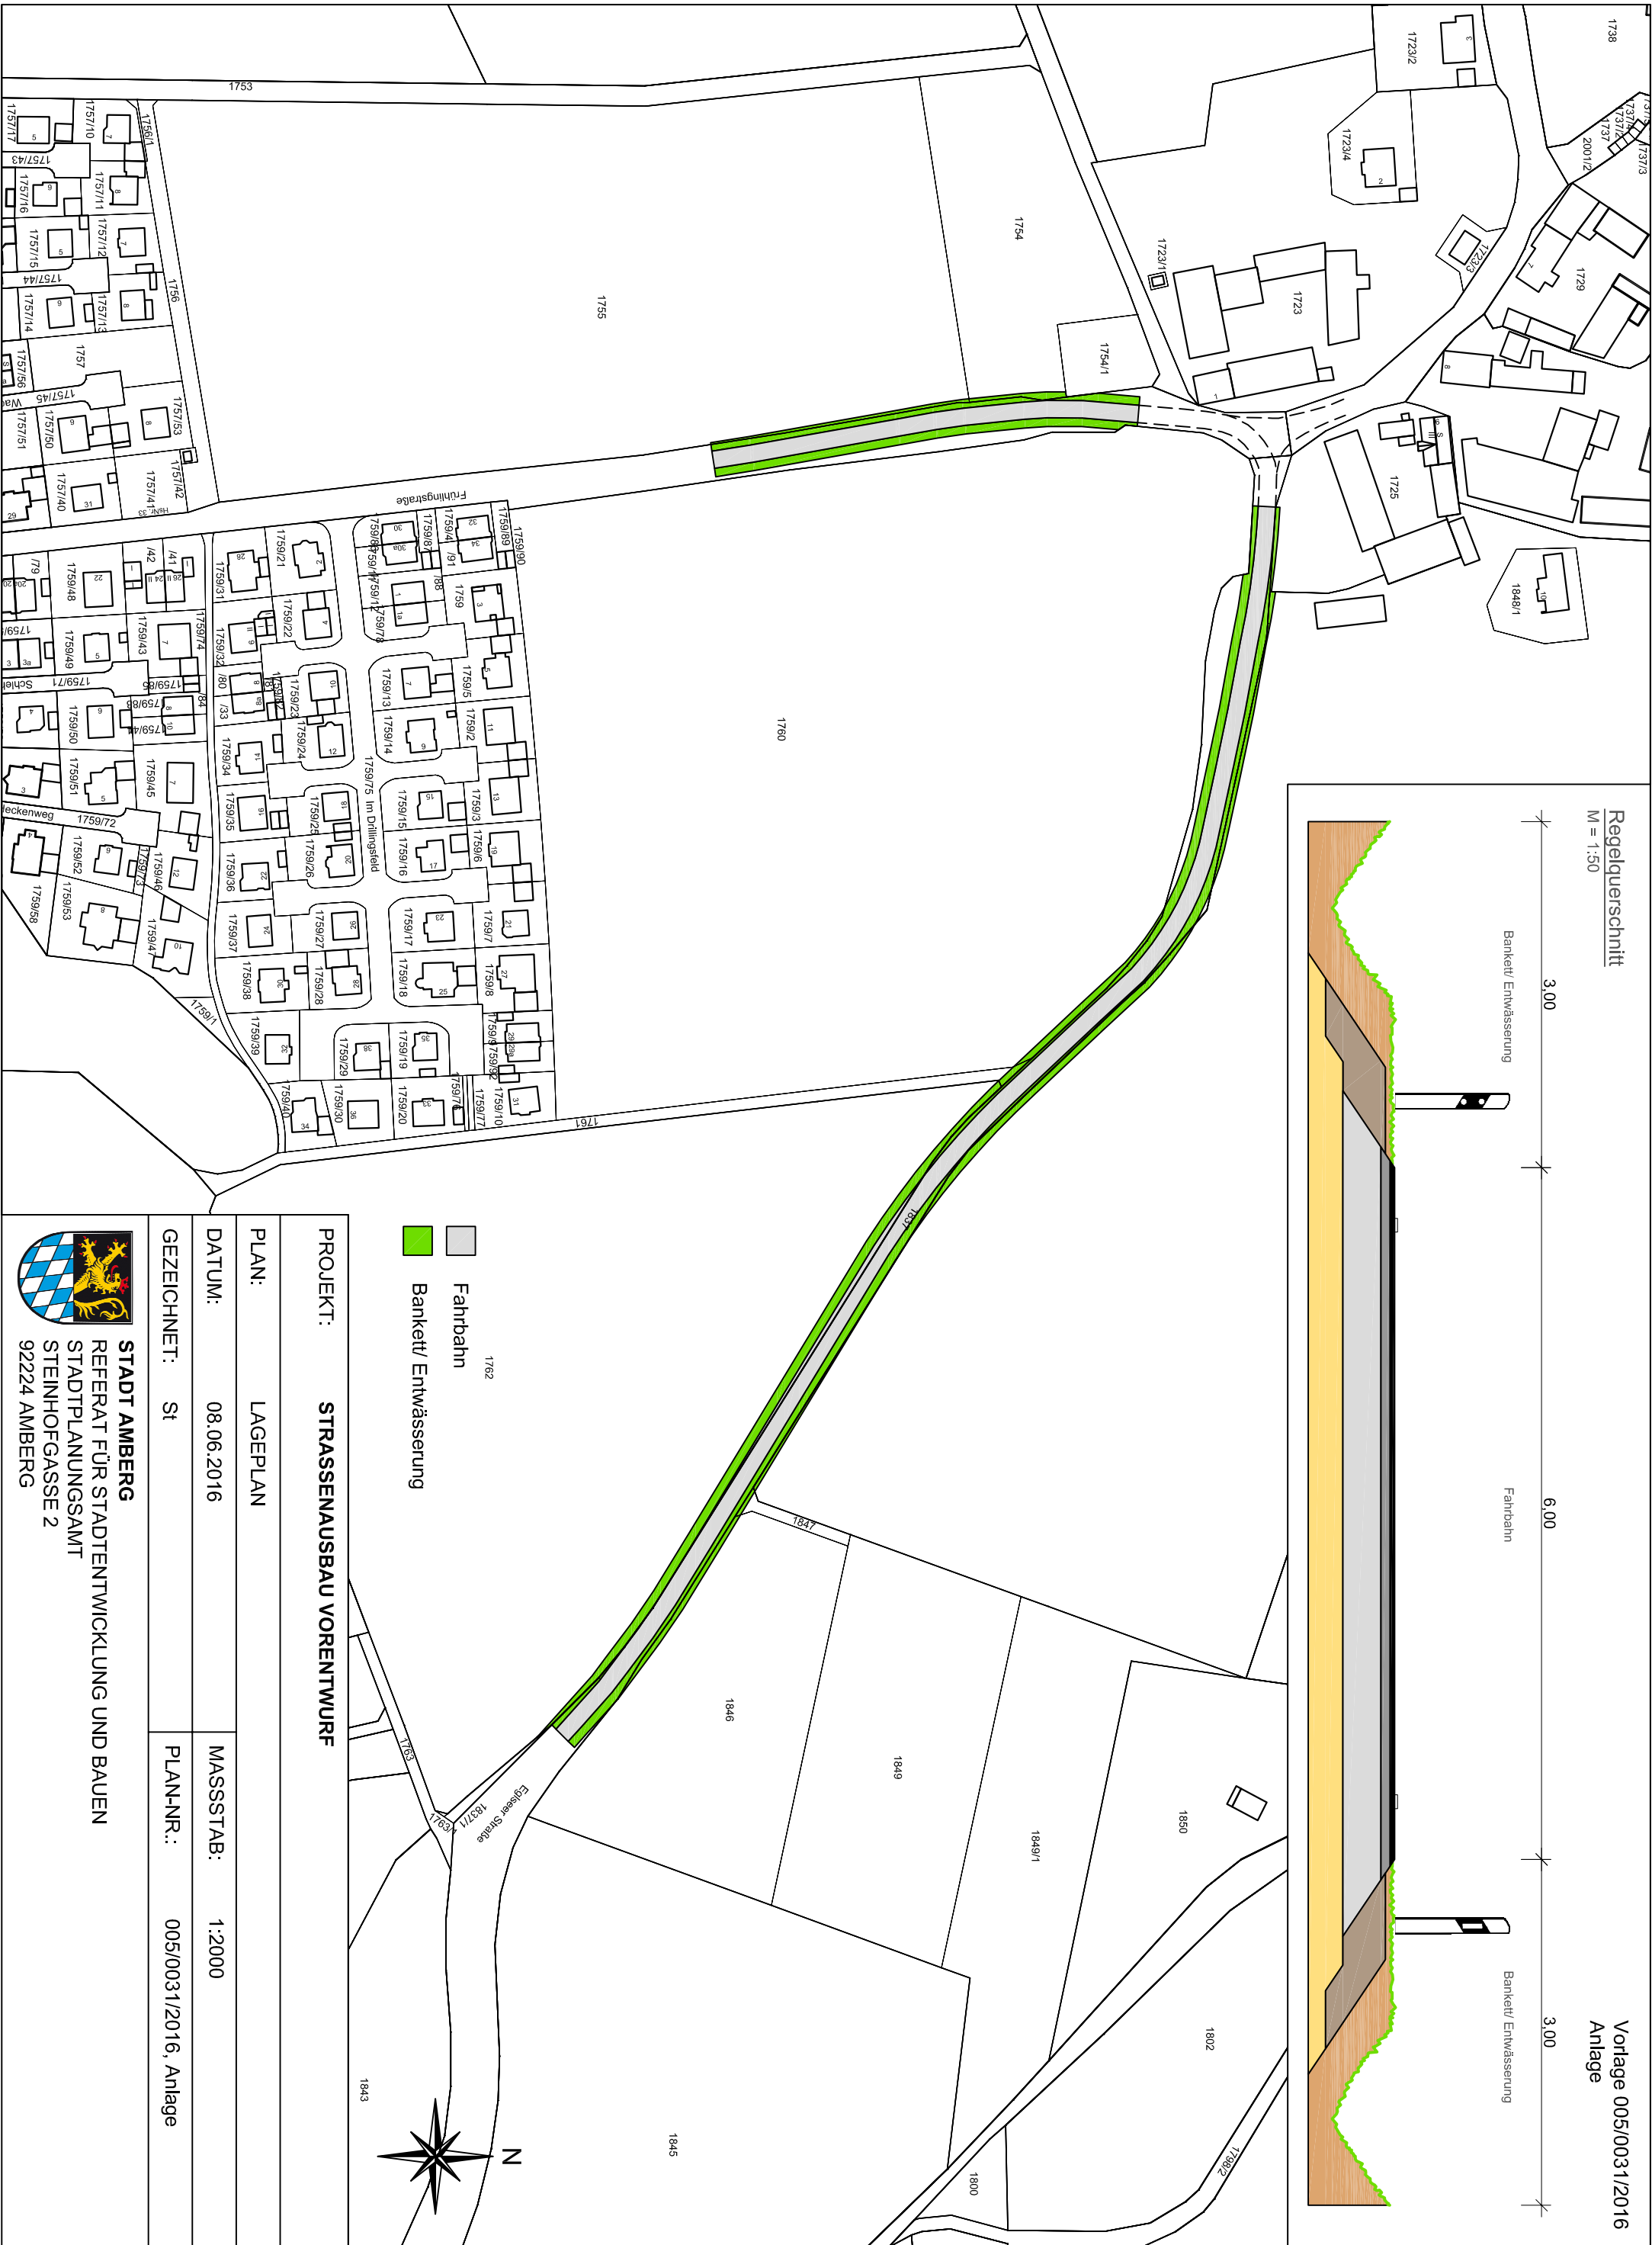


Regelquerschnitt
M = 1:50

Vorlage 005/0031/2016
Anlage

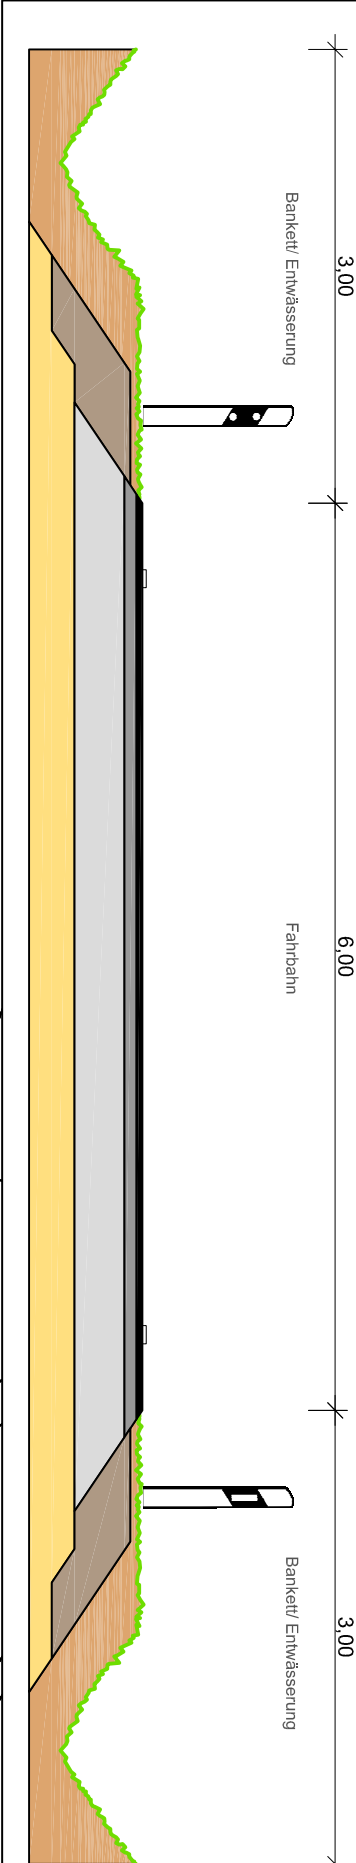

-  Fahrbahn
-  Bankett/ Entwässerung

PROJEKT: STRASSENAUSBAU VORENTWURF	
PLAN:	LAGEPLAN
DATUM:	08.06.2016
GEZEICHNET:	St
MASSSTAB: 1:2000	
PLAN-NR.: 005/0031/2016, Anlage	



STADT AMBERG
REFERAT FÜR STADTENTWICKLUNG UND BAUEN
STADTPLANUNGSAMT
STEINHOFGASSE 2
92224 AMBERG