


WA	E+1
0.4	0.8
	PD
	<6°

Vorlage 005/0045/2014  
Anlage 4 Seite 7

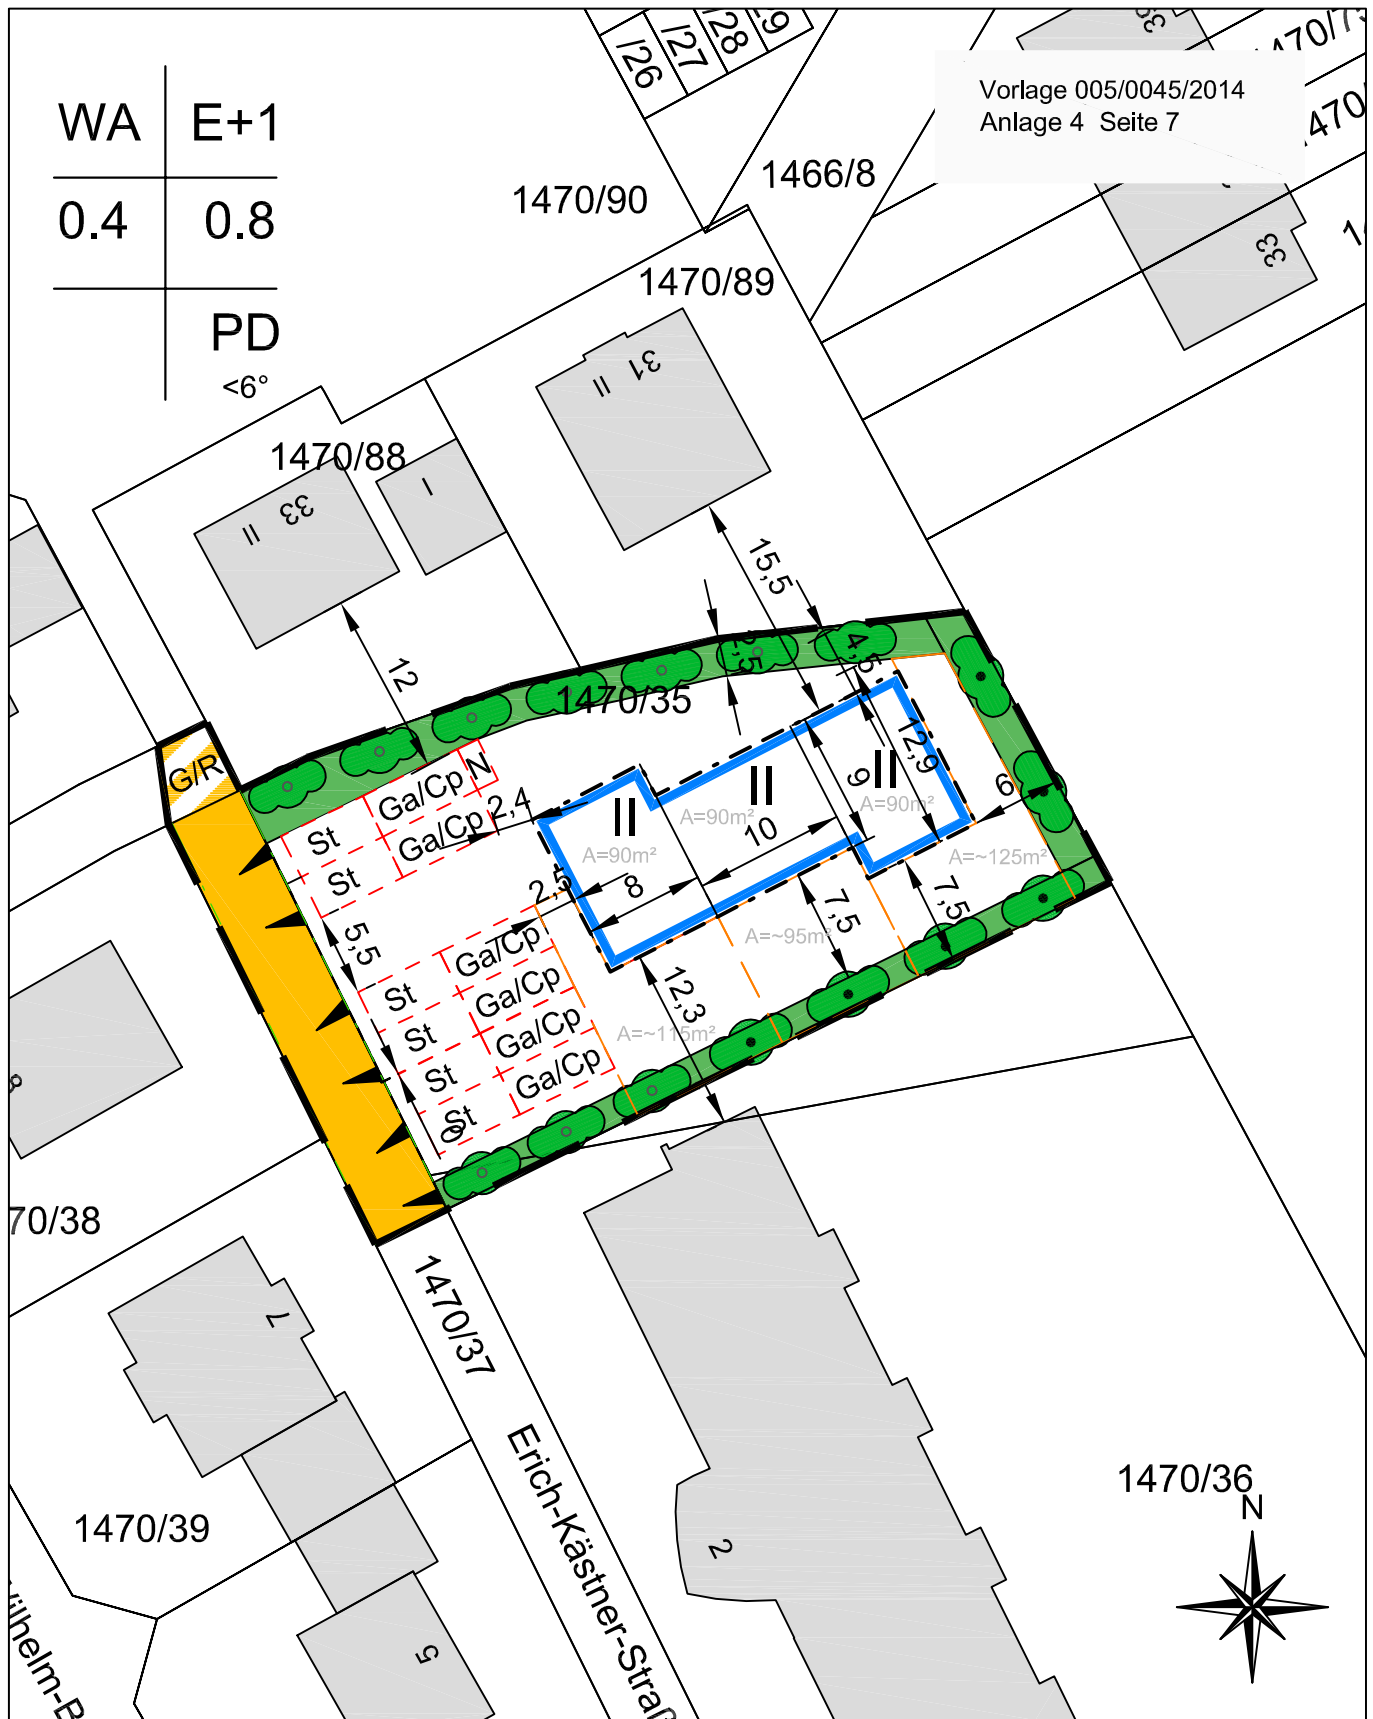

PROJEKT: **3. BEBAUUNGSPLANÄNDERUNG AMBERG 10 C MARTINSHÖHE**  
Untersuchung der Varianten

PLAN: LAGEPLAN 3 Reihenhäuser 1 gedreht

DATUM: 05.11.2015

MASSSTAB: 1:500

GEZEICHNET: KI

PLAN-NR.: 2B



**STADT AMBERG**  
REFERAT FÜR STADTENTWICKLUNG UND BAUEN  
STADTENTWICKLUNGSAMT  
STEINHOFGASSE 2  
92224 AMBERG