


WA	E+1
0.4	0.8
	PD
	<6°

Vorlage 005/0045/2014
Anlage 4 Seite 9

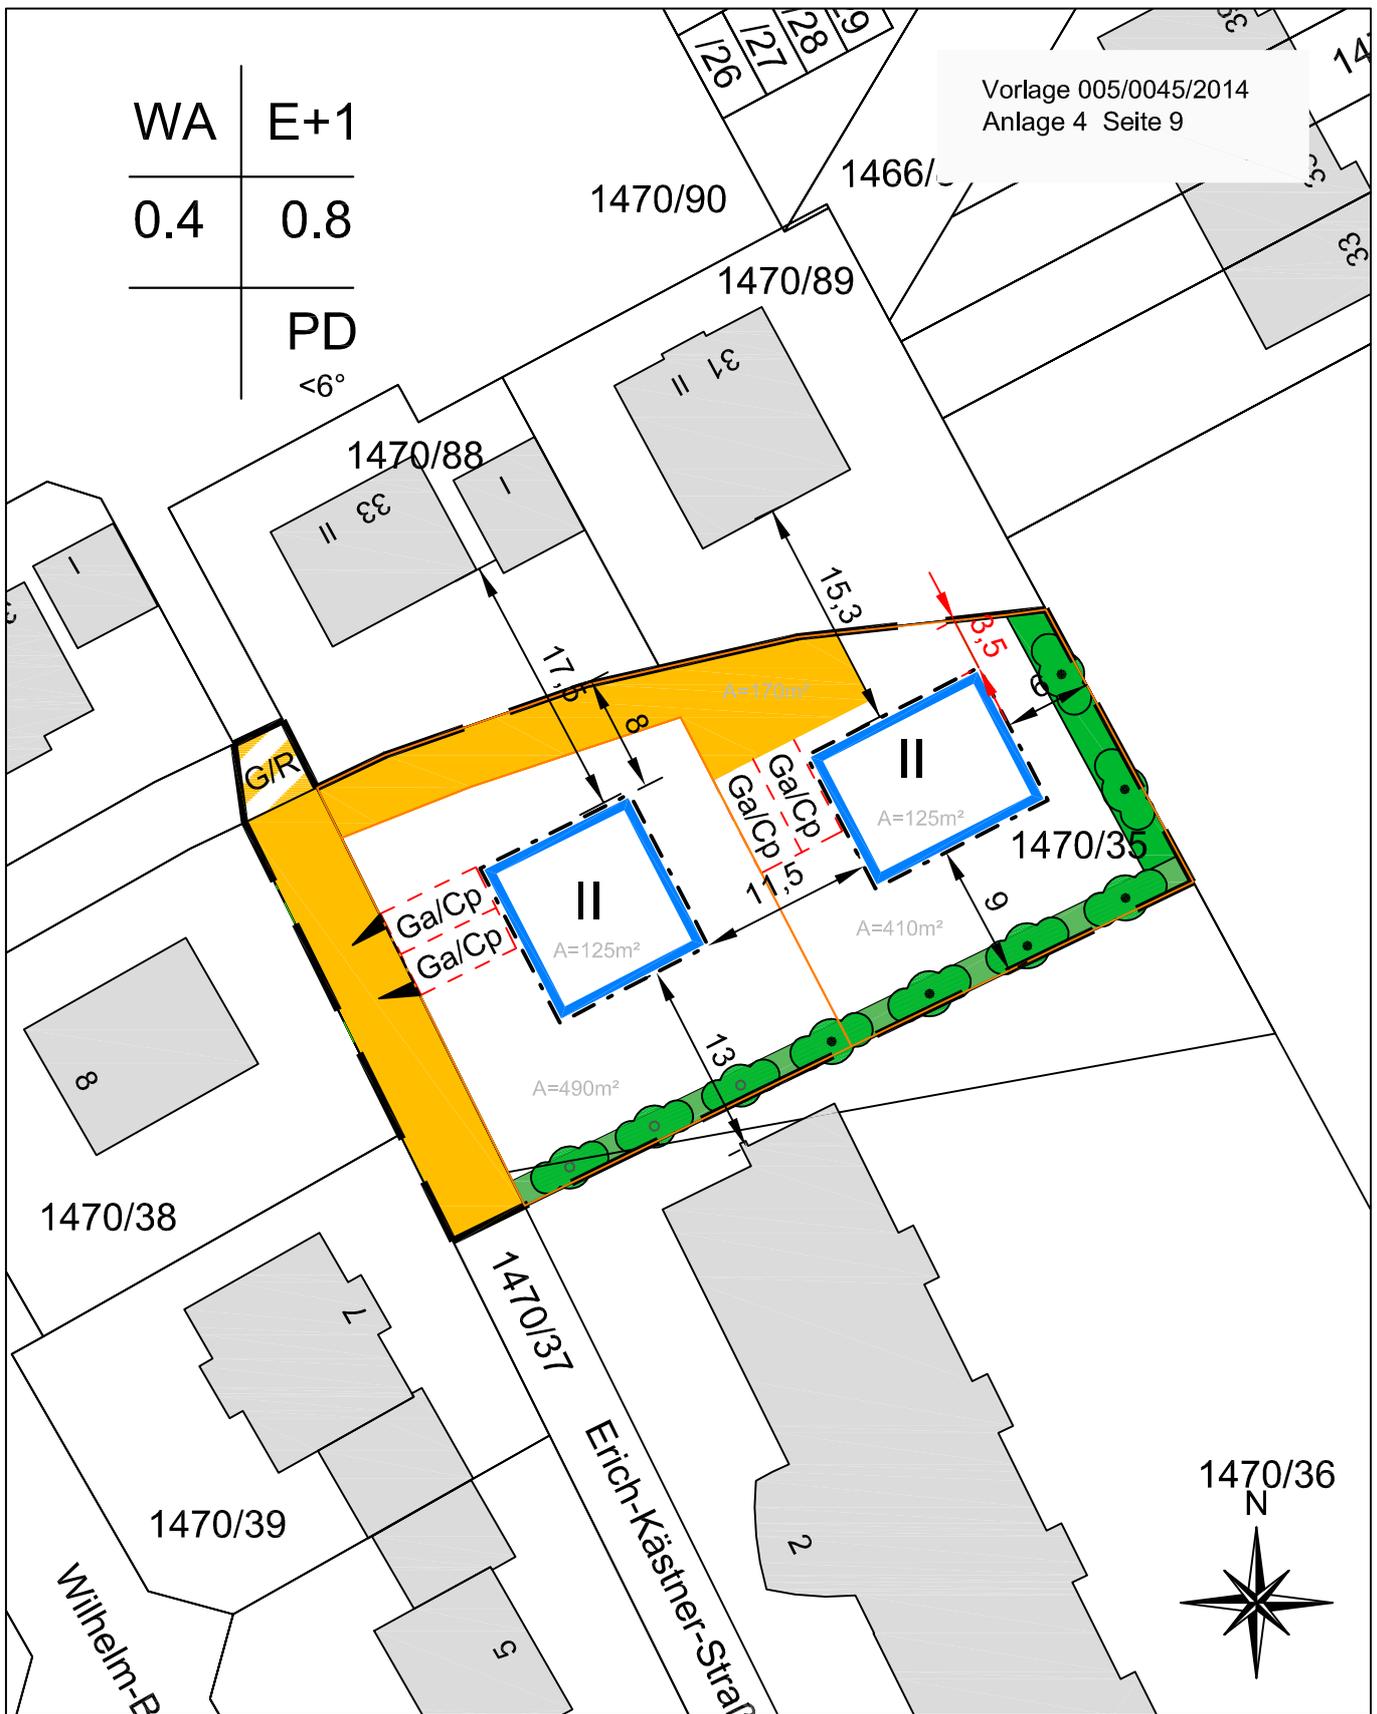

PROJEKT: **3. BEBAUUNGSPLANÄNDERUNG AMBERG 10 C MARTINSHÖHE**
Untersuchung der Varianten

PLAN: LAGEPLAN Einzelhäuser

DATUM: 05.11.2014

MASSSTAB: 1:500

GEZEICHNET: KI

PLAN-NR.: 4a



STADT AMBERG
REFERAT FÜR STADTENTWICKLUNG UND BAUEN
STADTENTWICKLUNGSAMT
STEINHOFGASSE 2
92224 AMBERG