



Regelquerschnitt
M = 1:50

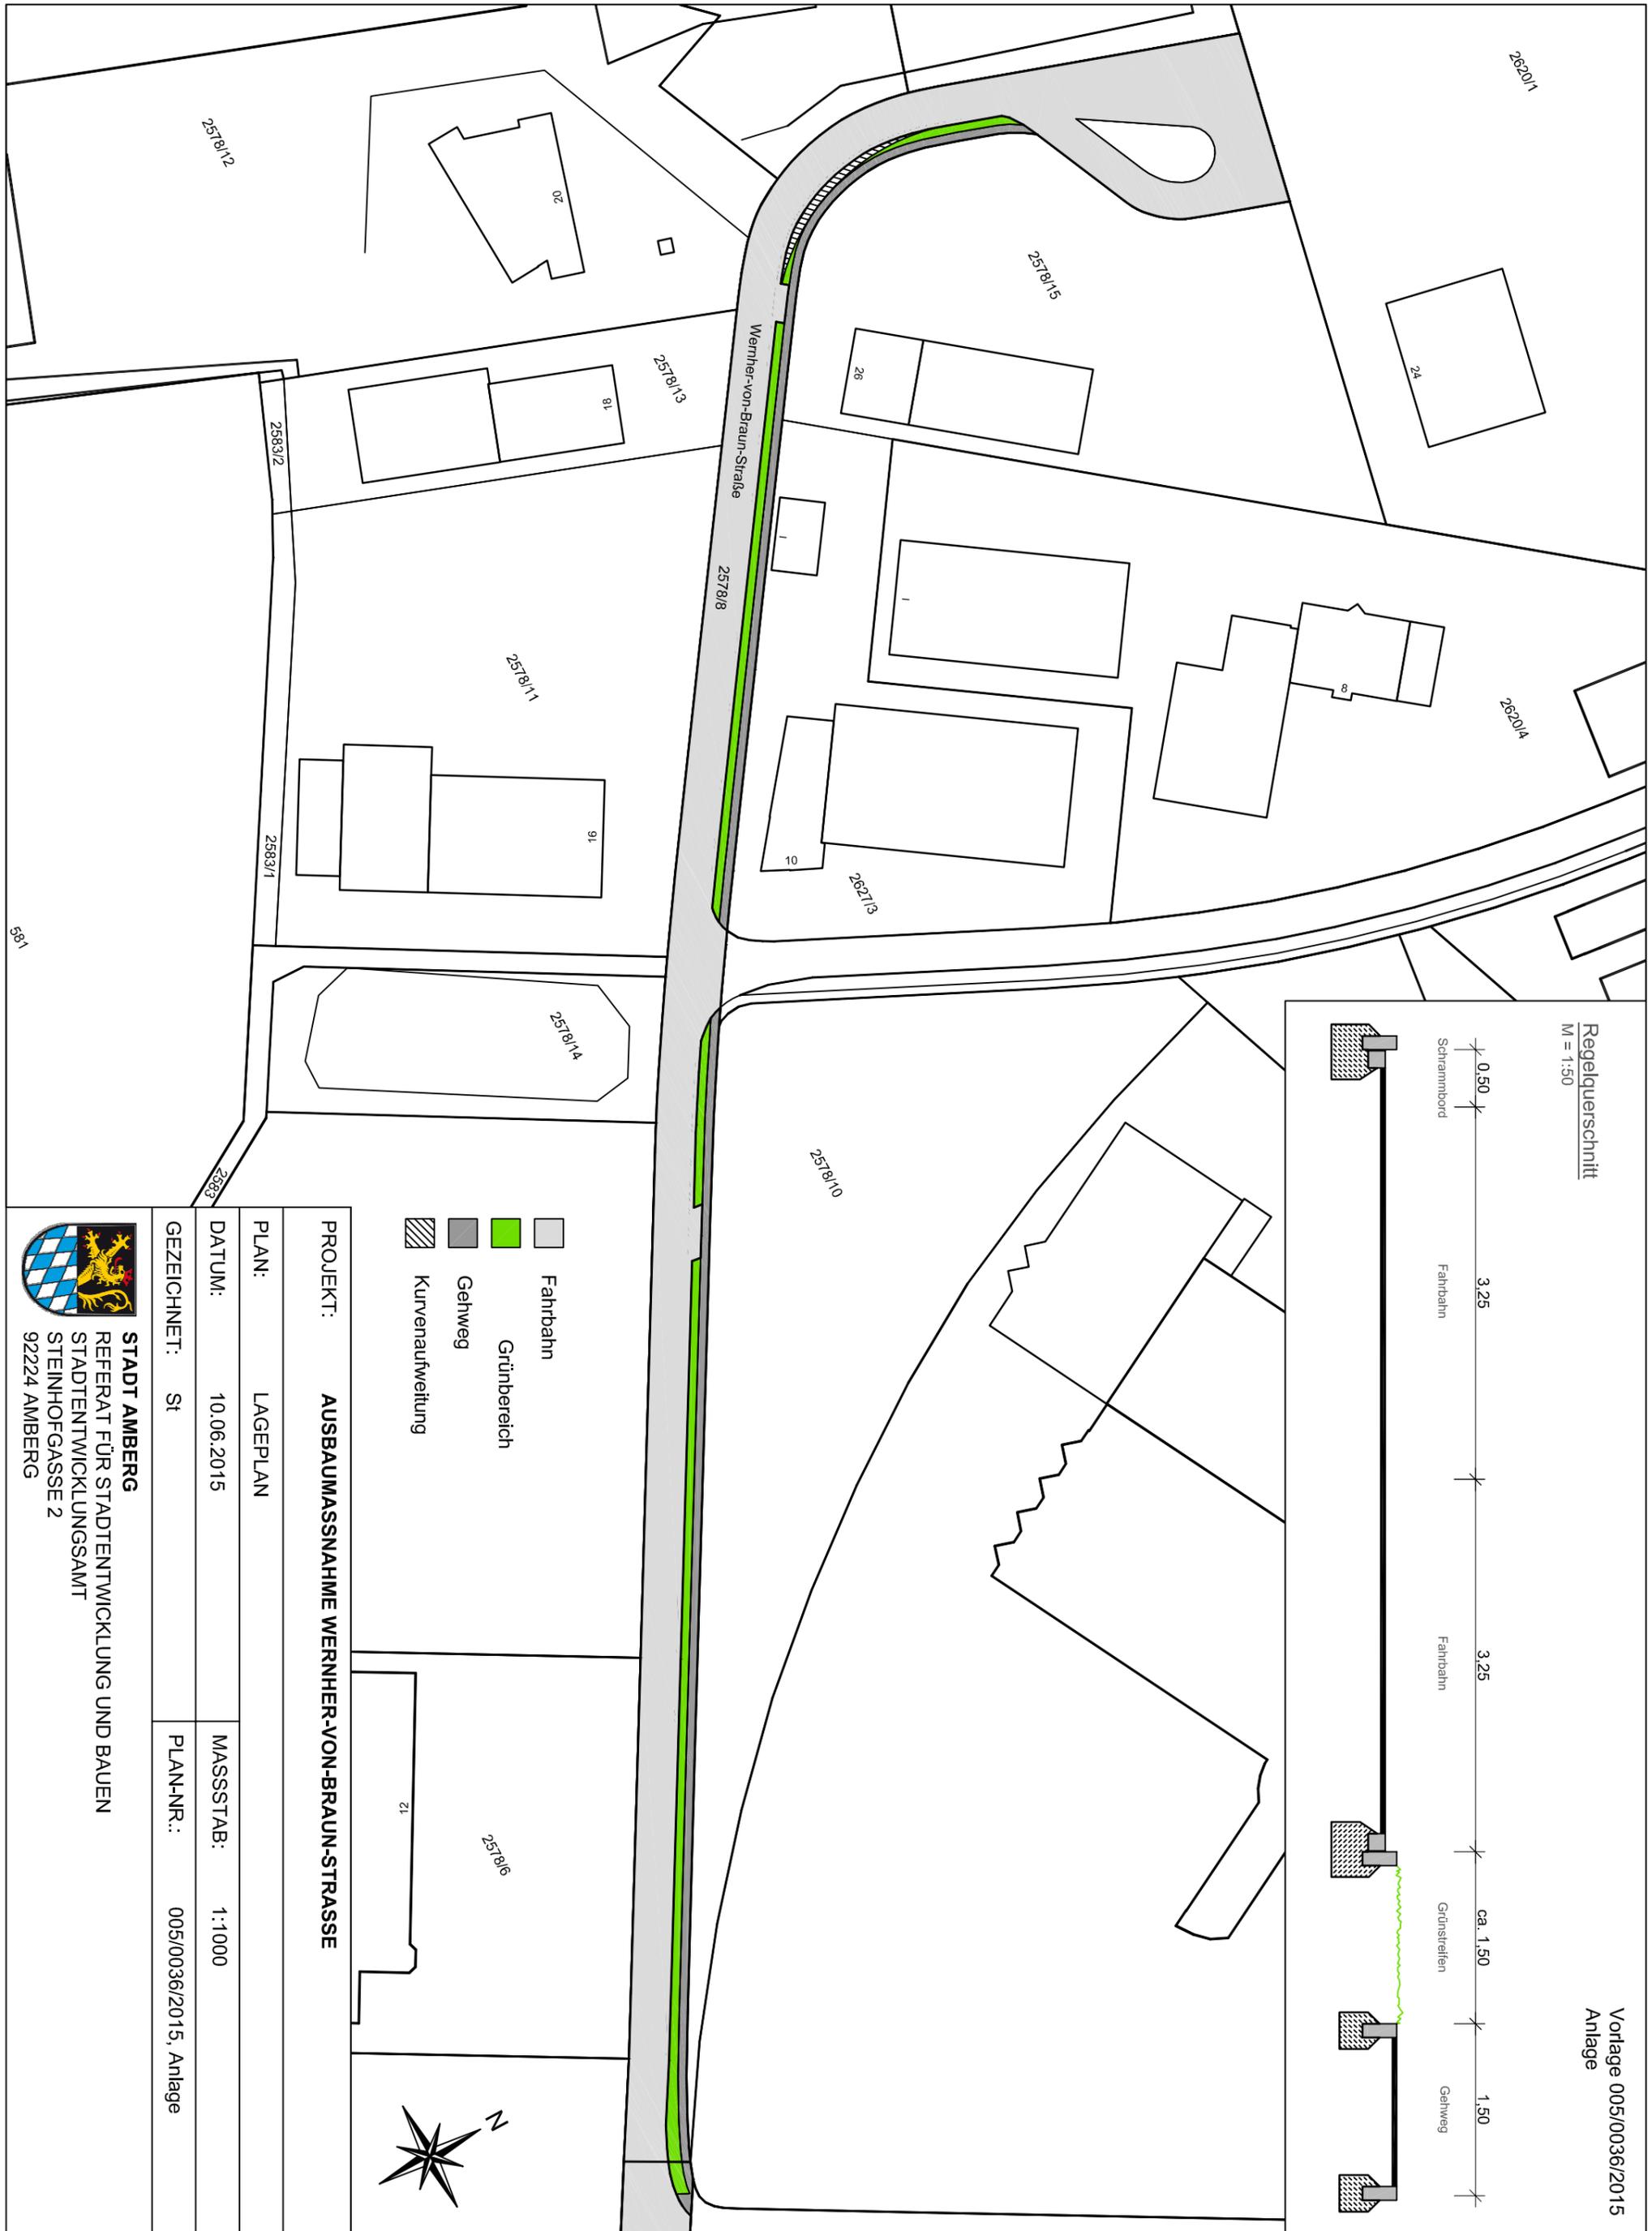

-  Fahrbahn
-  Grünbereich
-  Gehweg
-  Kurvenaufweitung

PROJEKT: AUSBAUMASSNAHME WERNHER-VON-BRAUN-STRASSE	
PLAN: LAGEPLAN	
DATUM: 10.06.2015	MASSSTAB: 1:1000
GEZEICHNET: St	PLAN-NR.: 005/0036/2015, Anlage

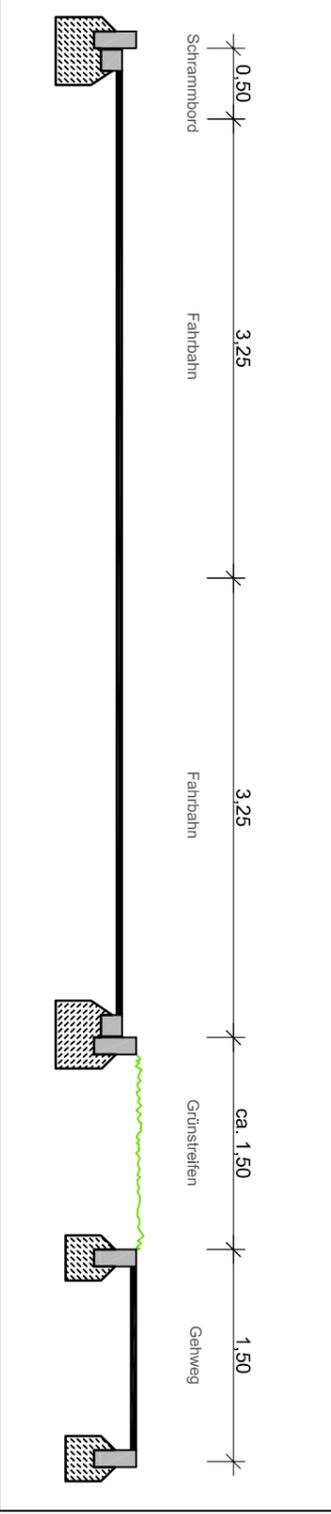

STADT AMBERG
REFERAT FÜR STADTENTWICKLUNG UND BAUEN
STADTENTWICKLUNGSAMT
STEINHOFGASSE 2
92224 AMBERG