



UMBAUBEREICH 1
BARBARASCHULE

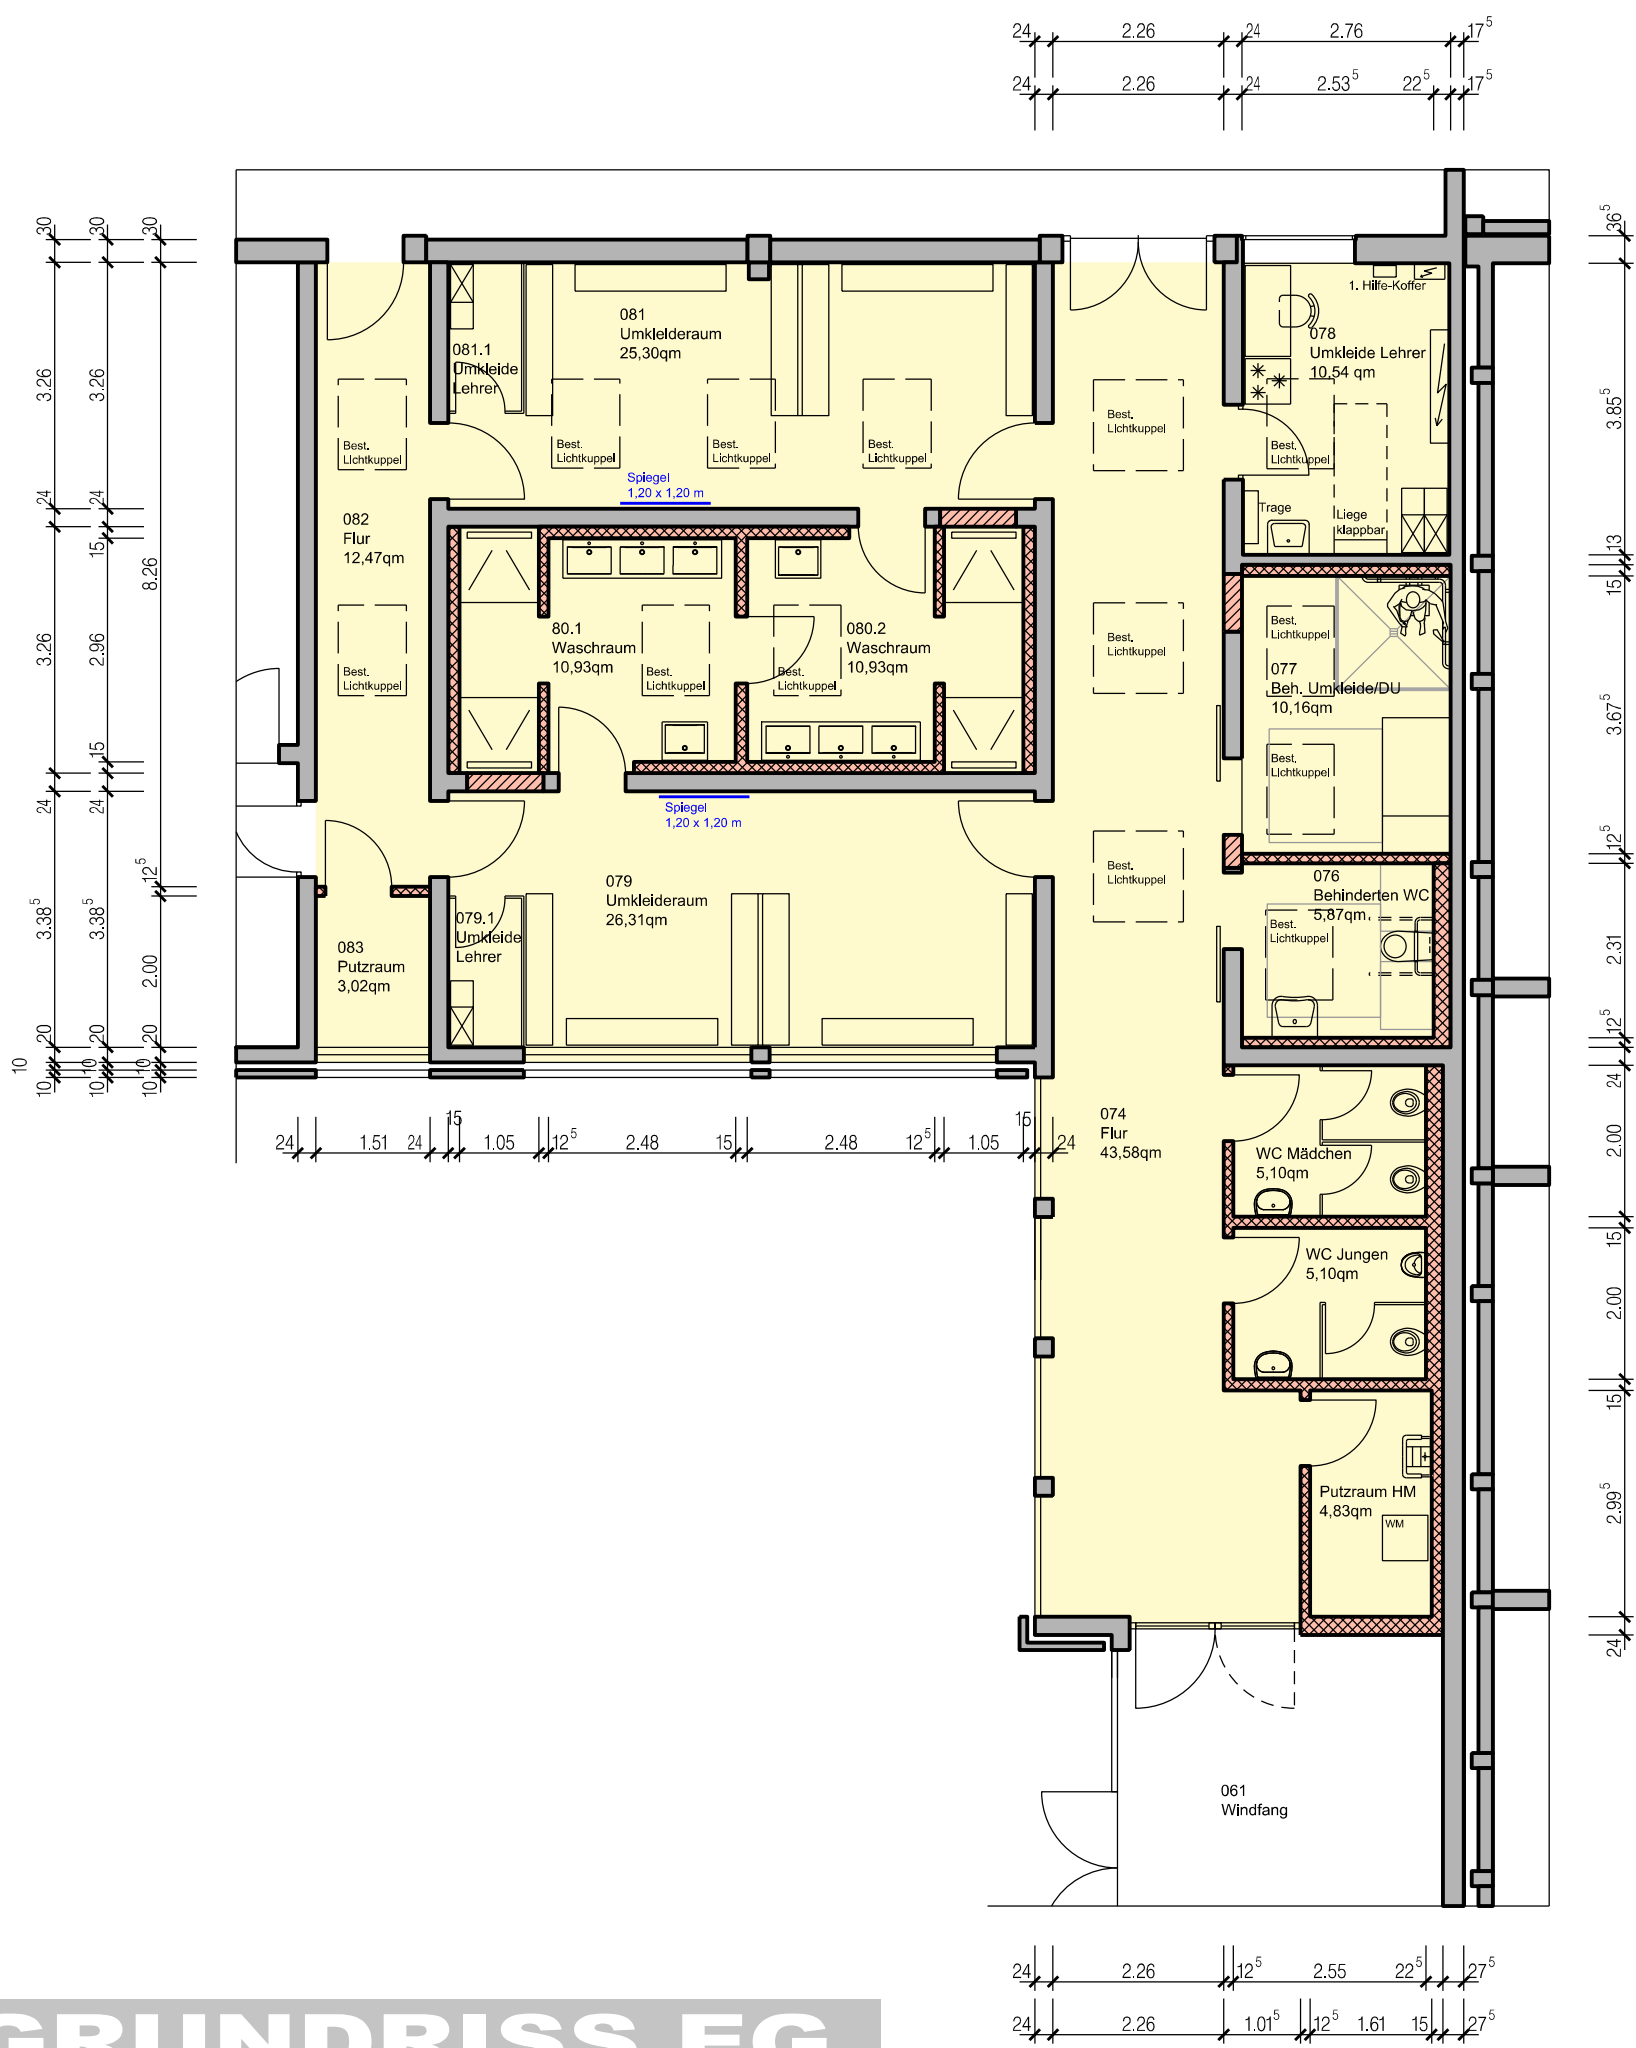


GRUNDRISS EG
NEU

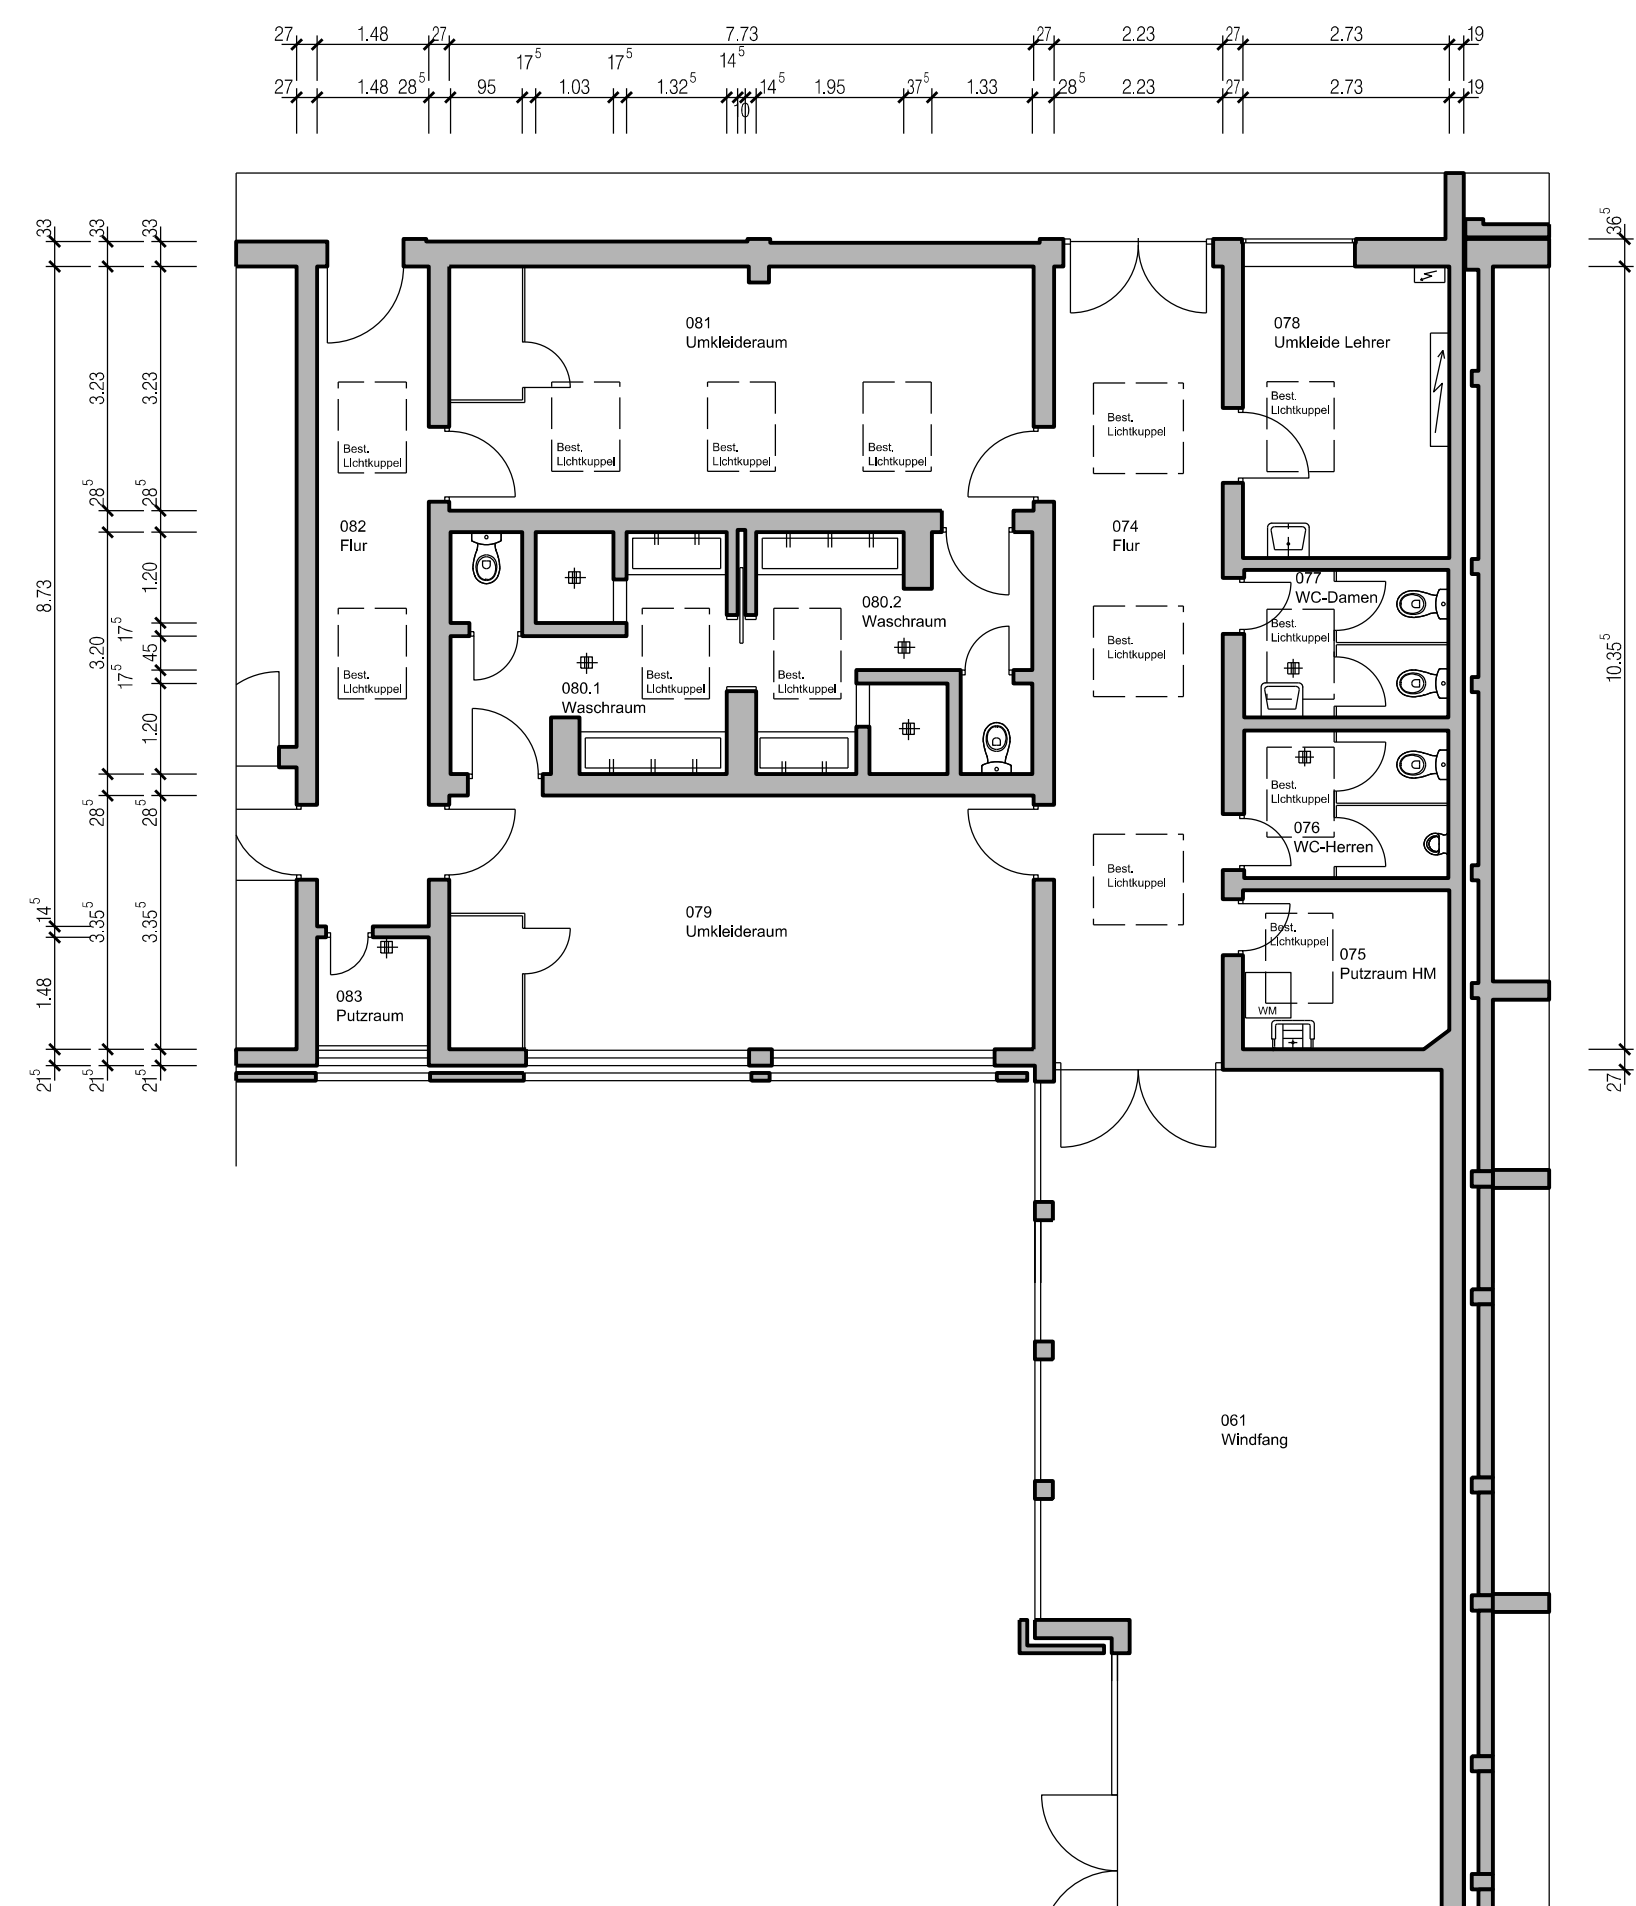


GRUNDRISS EG
BESTAND

UMBAUBEREICH 2
GYMNASTIKRAUM

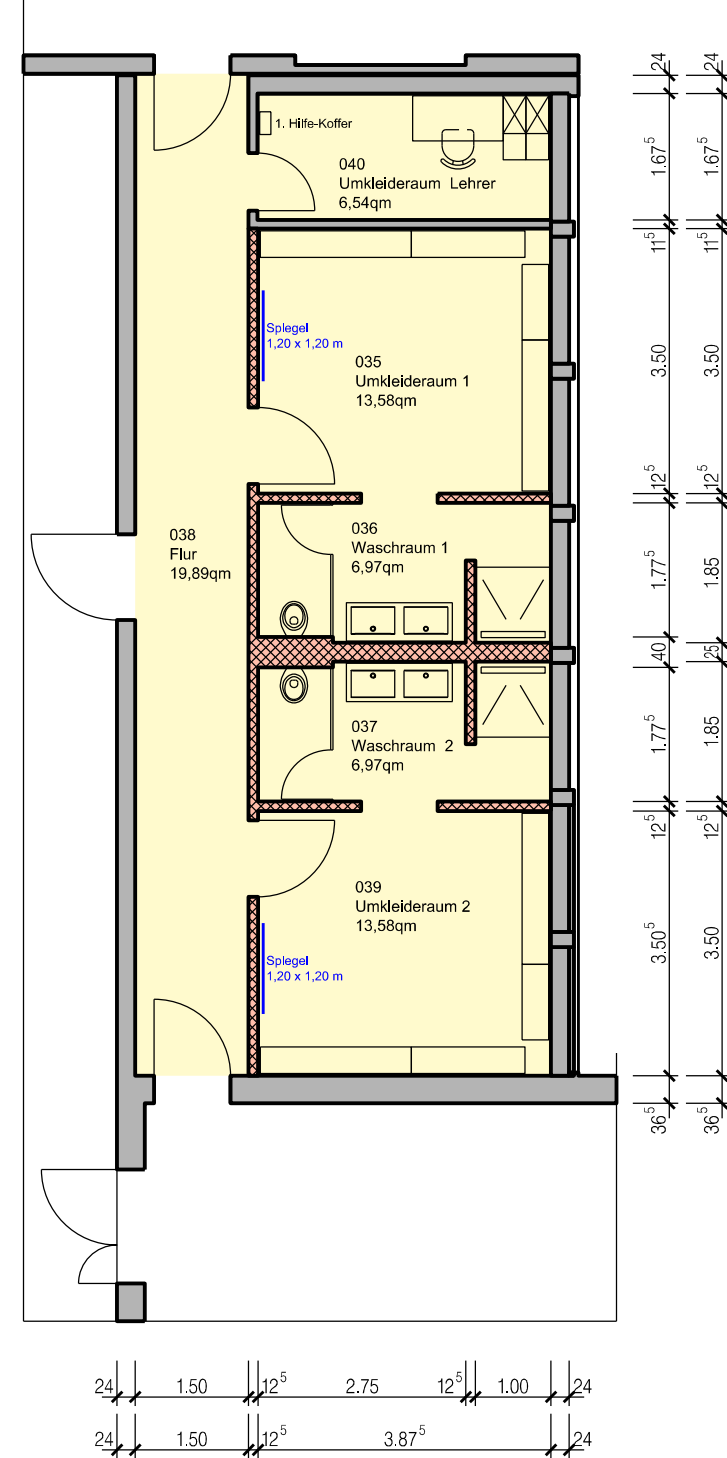


GRUNDRISS EG NEU

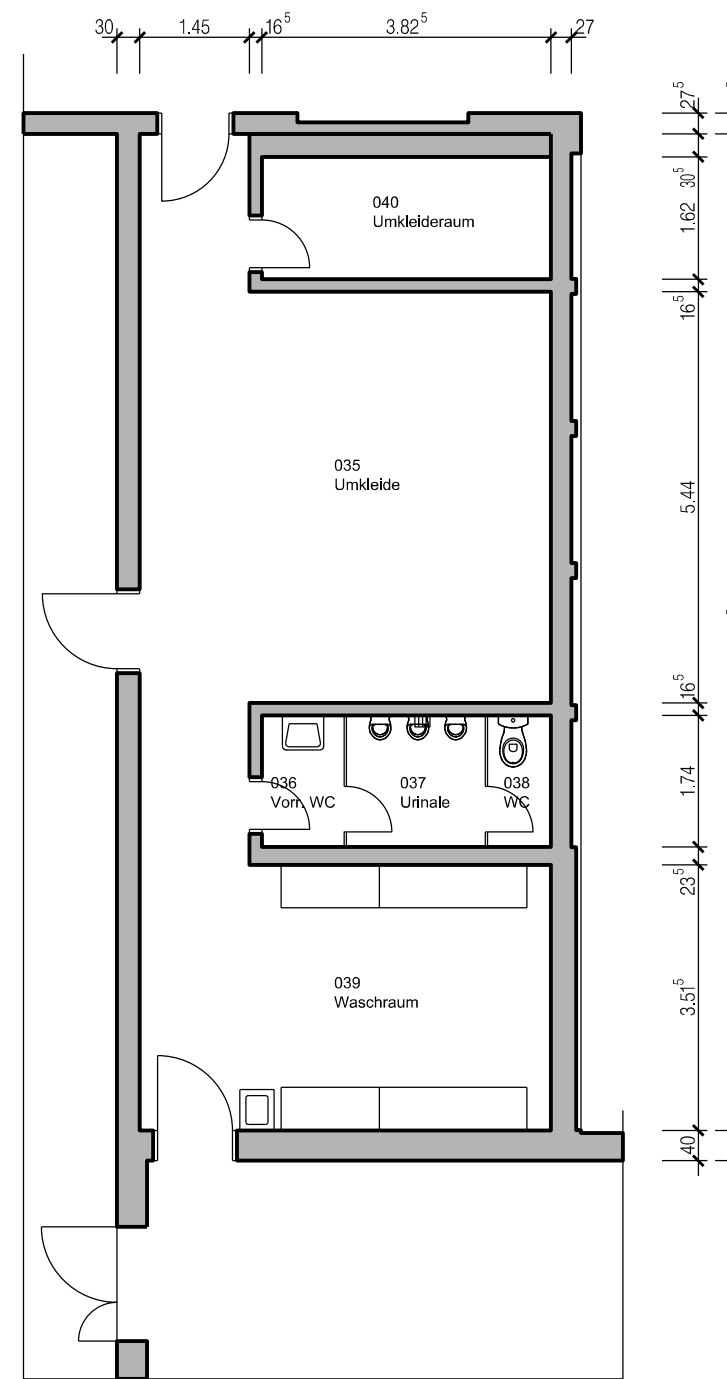


GRUNDRISS EG BESTAND


UMBAUBEREICH 3
WILLMANNSCHULE

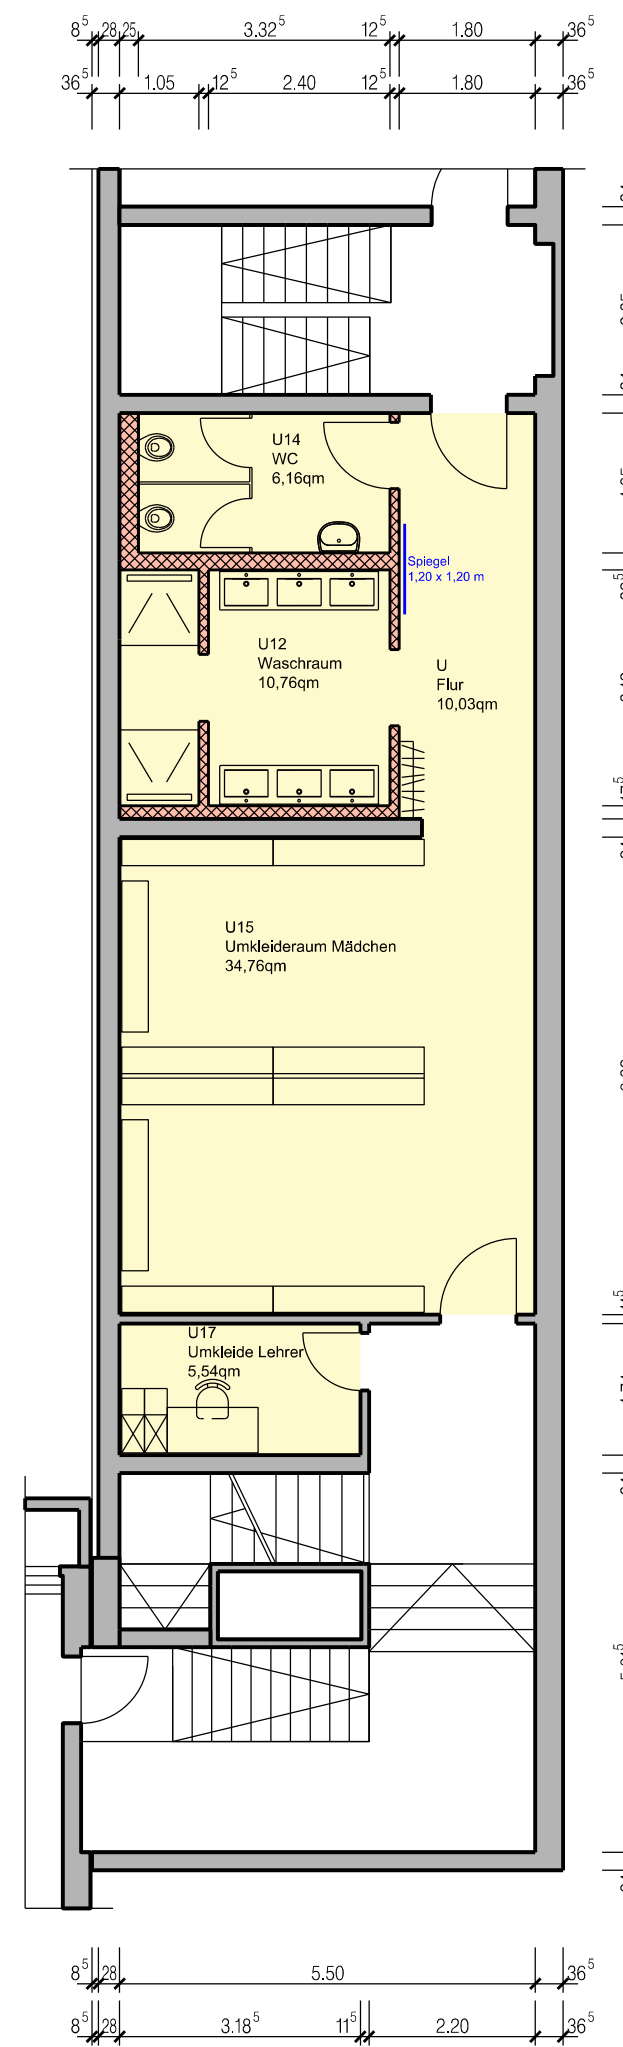


GRUNDRISS UG NEU

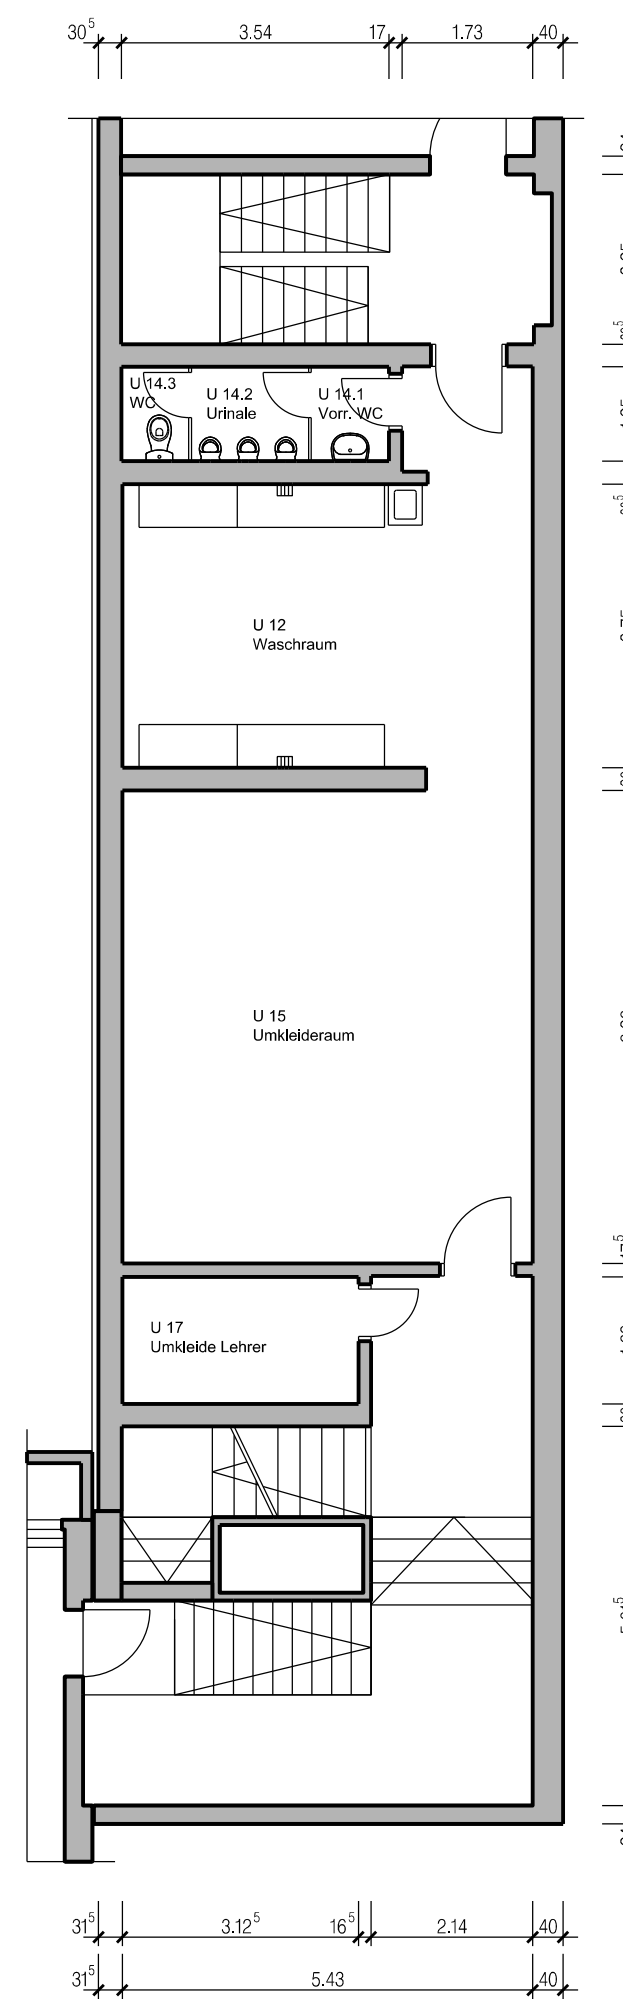

GRUNDRISS UG BESTAND

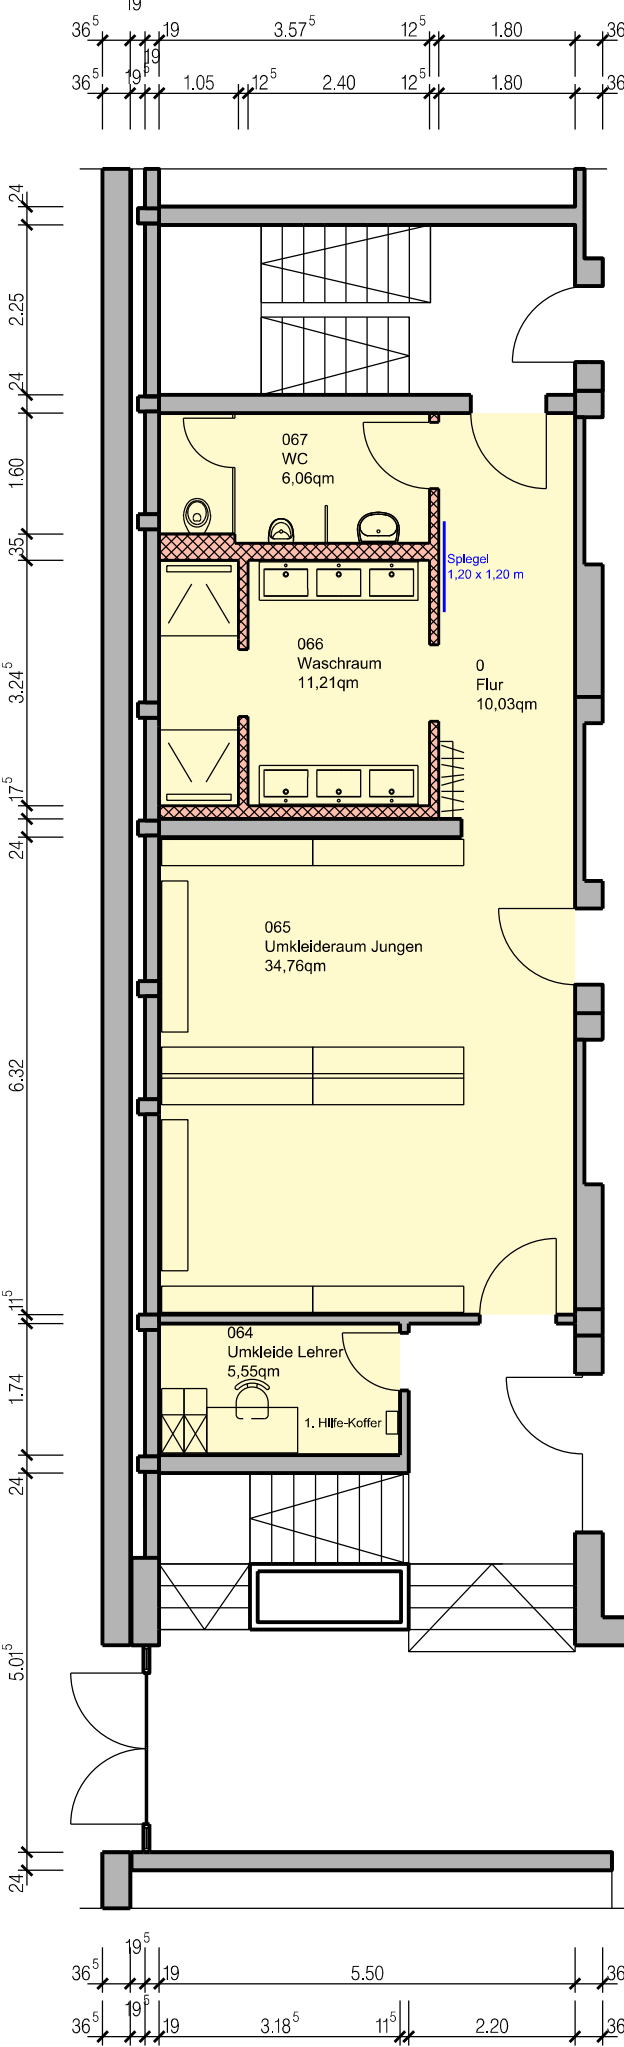

GRUNDRISS EG NEU

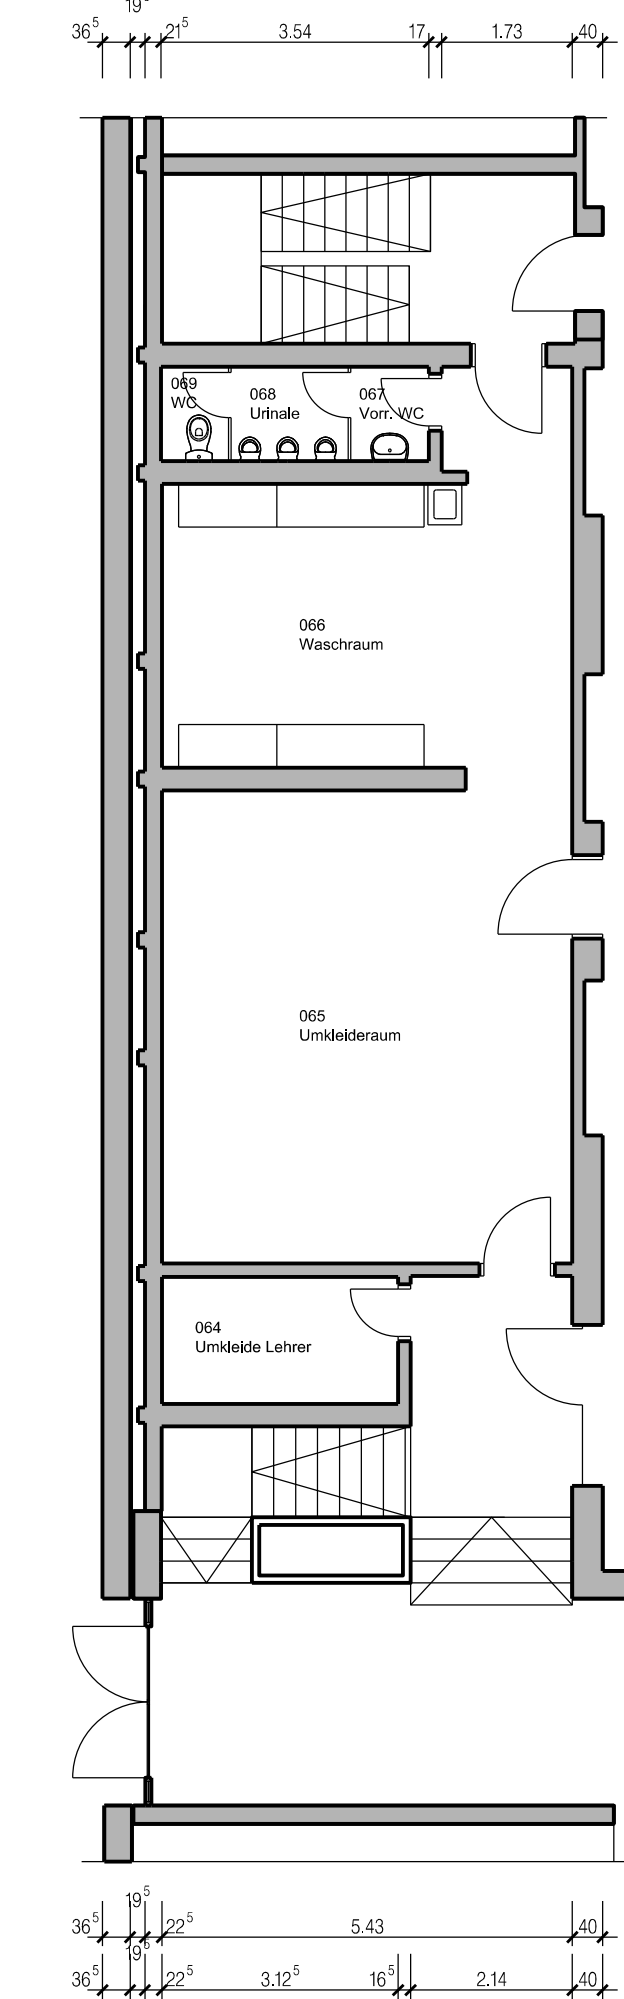

GRUNDRISS EG BESTAND

Flächenzusammenstellung Barbaraschule		
Raum Nr.	Raumbezeichnung	Fläche
074	Flur	43,58 qm
	Putzraum HM	4,83 qm
	WC Jungen	5,10 qm
	WC Mädchen	5,10 qm
076	Behinderten WC	5,87 qm
077	Beh. Umkleide/ DU	10,16 qm
078	Umkleide Lehrer	10,54 qm
079	Umkleideraum	26,31 qm
079.1	Umkleide Lehrer	
080.1	Waschraum	10,93 qm
080.2	Waschraum	10,93 qm
081	Umkleideraum	25,30 qm
081.1	Umkleide Lehrer	
082	Flur	12,47 qm
083	Putzraum	3,02 qm
Summe		174,14 qm

Flächenzusammenstellung Gymnastikraum		
Raum Nr.	Raumbezeichnung	Fläche
035	Umkleideraum 1	13,58 qm
036	Waschraum 1	6,97 qm
037	Waschraum 2	6,97 qm
038	Flur	19,89 qm
039	Umkleideraum 2	13,58 qm
040	Umkleideraum Lehrer	6,54 qm
Summe		67,53 qm

Flächenzusammenstellung Willmannschule		
Raum Nr.	Raumbezeichnung	Fläche
064	Umkleide Lehrer	5,55 qm
065	Umkleideraum Jungen	34,76 qm
066	Waschraum	11,21 qm
067	WC	6,06 qm
	Flur	10,03 qm
U12	Waschraum	10,76 qm
U14	WC	6,16 qm
U15	Umkleideraum Mädchen	34,76 qm
U17	Umkleide Lehrer	5,55 qm
	Flur	10,03 qm
Summe		134,87 qm

LEGENDE ALLGEMEIN

	Mauerwerk
	Stahlbeton
	Trockenbau
	Bestand

ENTWURFSPLAN

Barbara-Grundschule und Sonderpädagogisches
Förderzentrum Willmannschule Amberg:
Sanierung der Wasch-, Dusch- und Umkleideräume
für den Gymnastikraum und für die beiden Sporthallen

Bauherr: Stadt Amberg
Marktplatz 11
92224 Amberg

Bauort: Sonderpädagogisches Förderzentrum Willmannschule
Raiffeisenstraße 2a
92224 Amberg
Barbara-Grundschule
Raiffeisenstraße 2
92224 Amberg

Datum 15.01.2019
Maßstab 1:100
Zeichner M. Törekli

Grundrisse Bestand und Neu



Marktplatz 21 | 93133 Burglengenfeld
Tel 09471 8900 | Fax 09471 8950
info@haneder-kraus.de | www.haneder-kraus.de