


Stadt Amberg – Hochwasserschutz Ammersricht – Einzugsgebiet Bergholzgraben

Zeichenerklärung:

- Einzugsgebietsgrenzen
- Teileinzugsgebietsgrenzen
- Bei 100-jährlichem Hochwasserereignis (HQ100) nach Simulation betroffene Siedlungsflächen
- offenes Gewässer
- vorhandene Gewässerverrohrung
- geplante Verrohrung

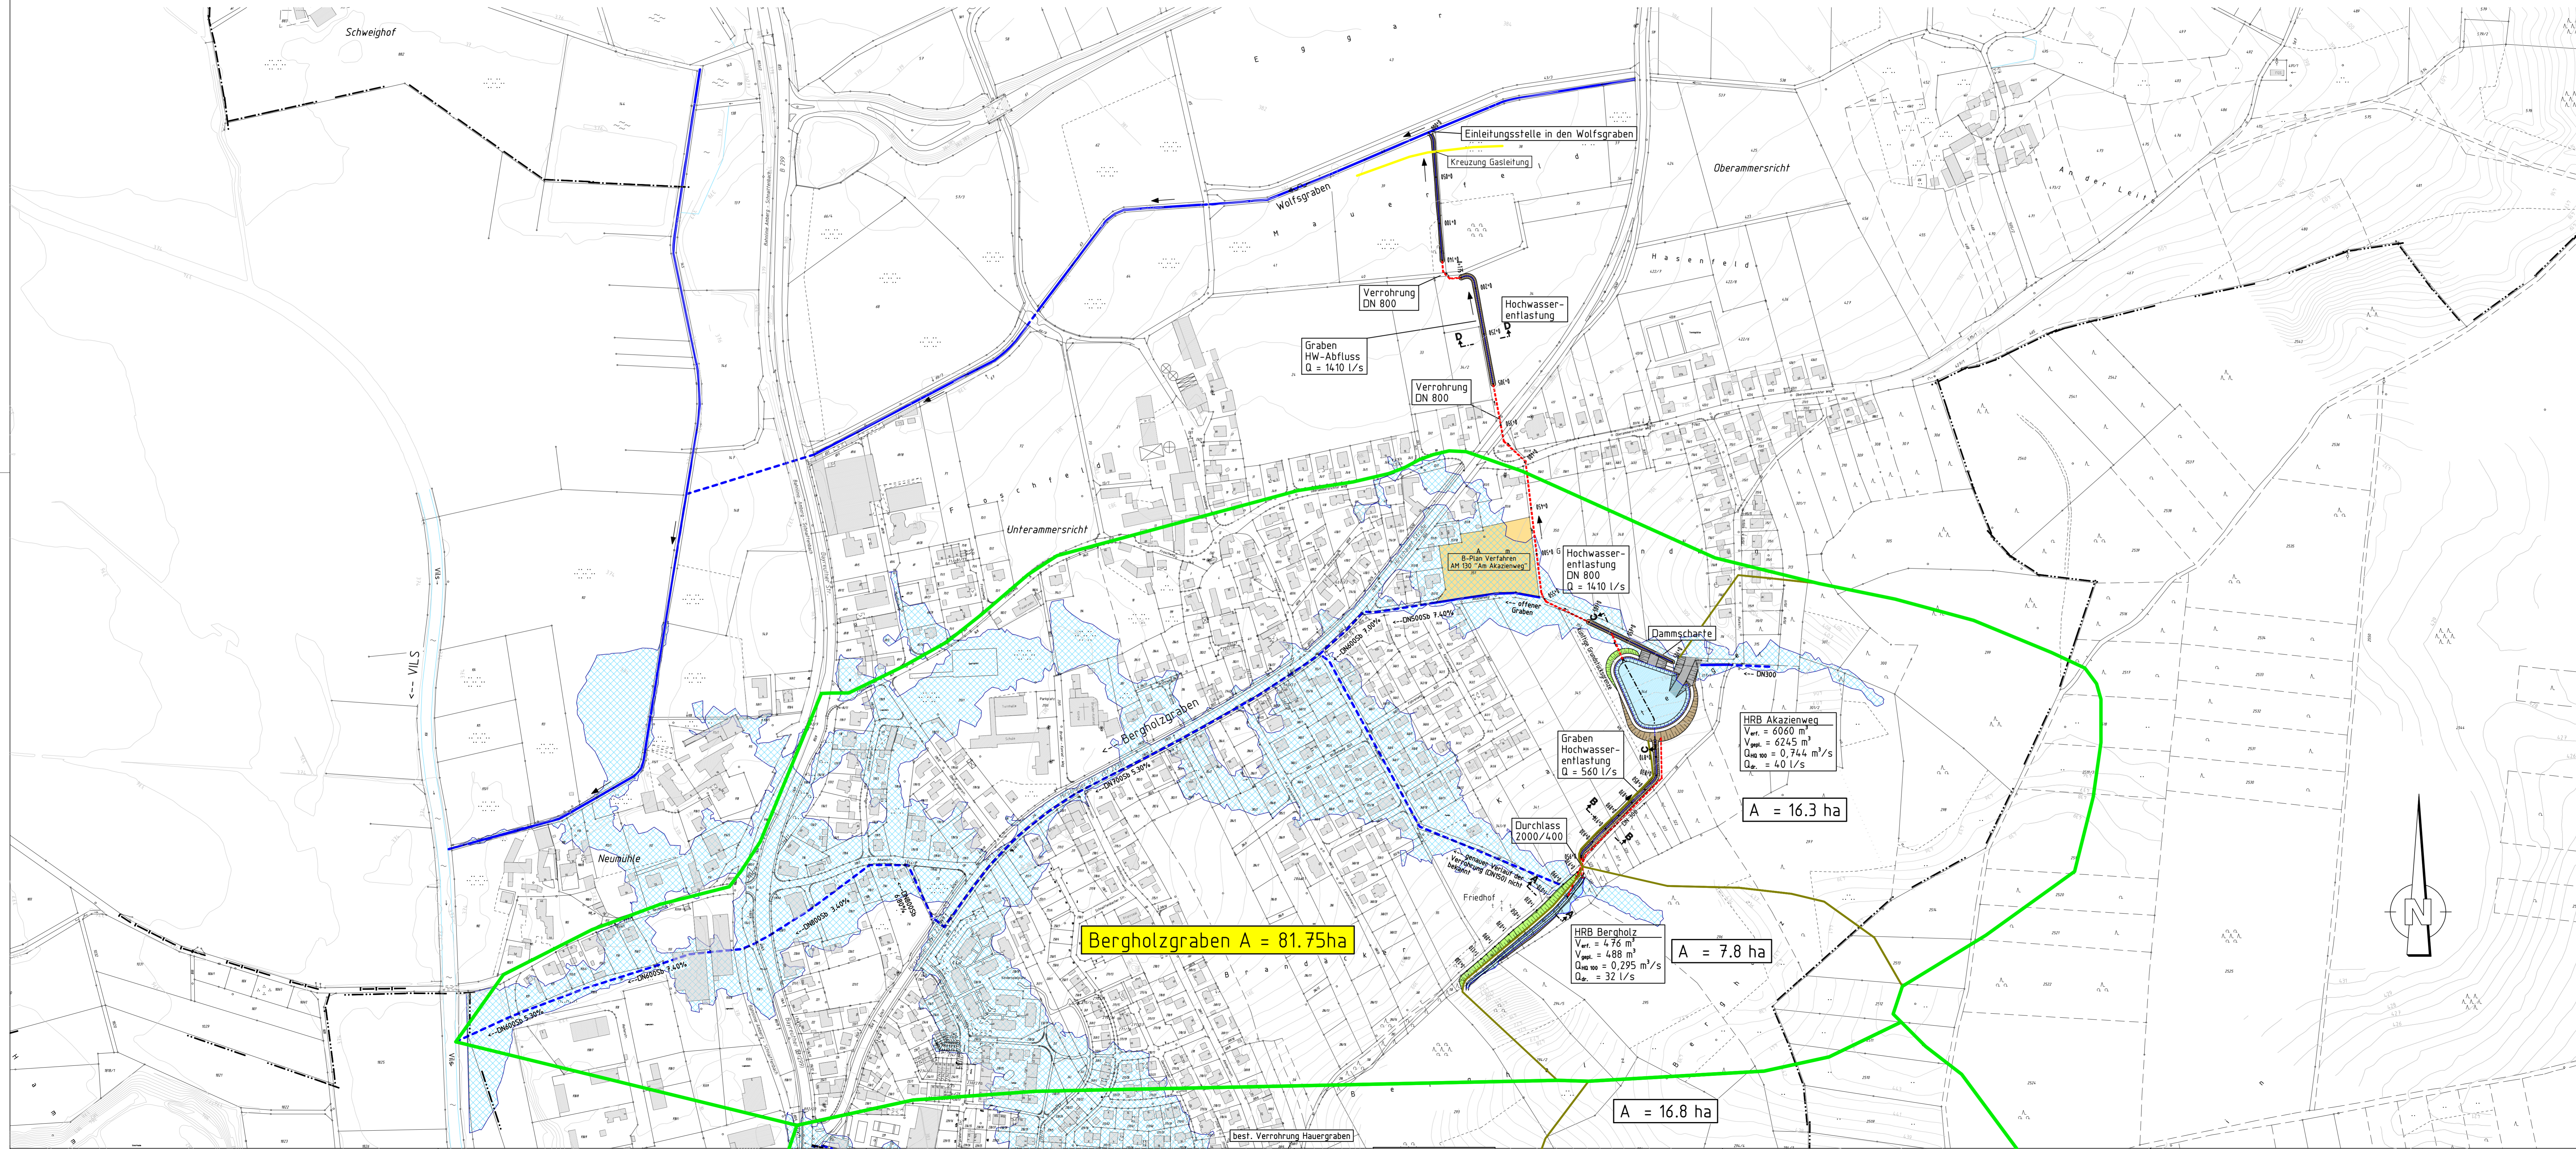

Nr.	Änderungen	gepr. am	Name
Vorhaben:	Hochwasserschutz Ammersricht Einzugsgebiet Bergholzgraben	Anlage:	3
Vorhabensträger:	Stadt Amberg	Plan-Nr.:	00214-12-1-3
Maßstab: 1 : 2500	Übersichtslageplan		entw. 29.05.20
	Ausführungsplanung		gez. 29.05.20
			gepr. 29.05.20
Vorhabensträger: Stadt Amberg Stenhofgasse 2, 92224 Amberg		Entwurfsverfasser: 29.05.2020	
Renner-Hartmann Consult GmbH Ingenieurbüro für Bau- und Umwelttechnik		Harfenstraße 6, 92224 Amberg Tel.: 0921/4860-0, Fax: 0921/4860-49 http://www.renner-consult.de E-Mail: info@renner-consult.de	