Vermessungsamt Amberg

Kirchensteig 1
92224 Amberg

Beschlussvorlage-Nr: 005/0062/2015
Anlage 1

Lageplan

Erstellt am 29.04.2015

Flurstück: 810/3
Gemarkung: Amberg

Gemeinde: Amberg
Kreis: Amberg
Regierungsbezirk: Oberpfalz

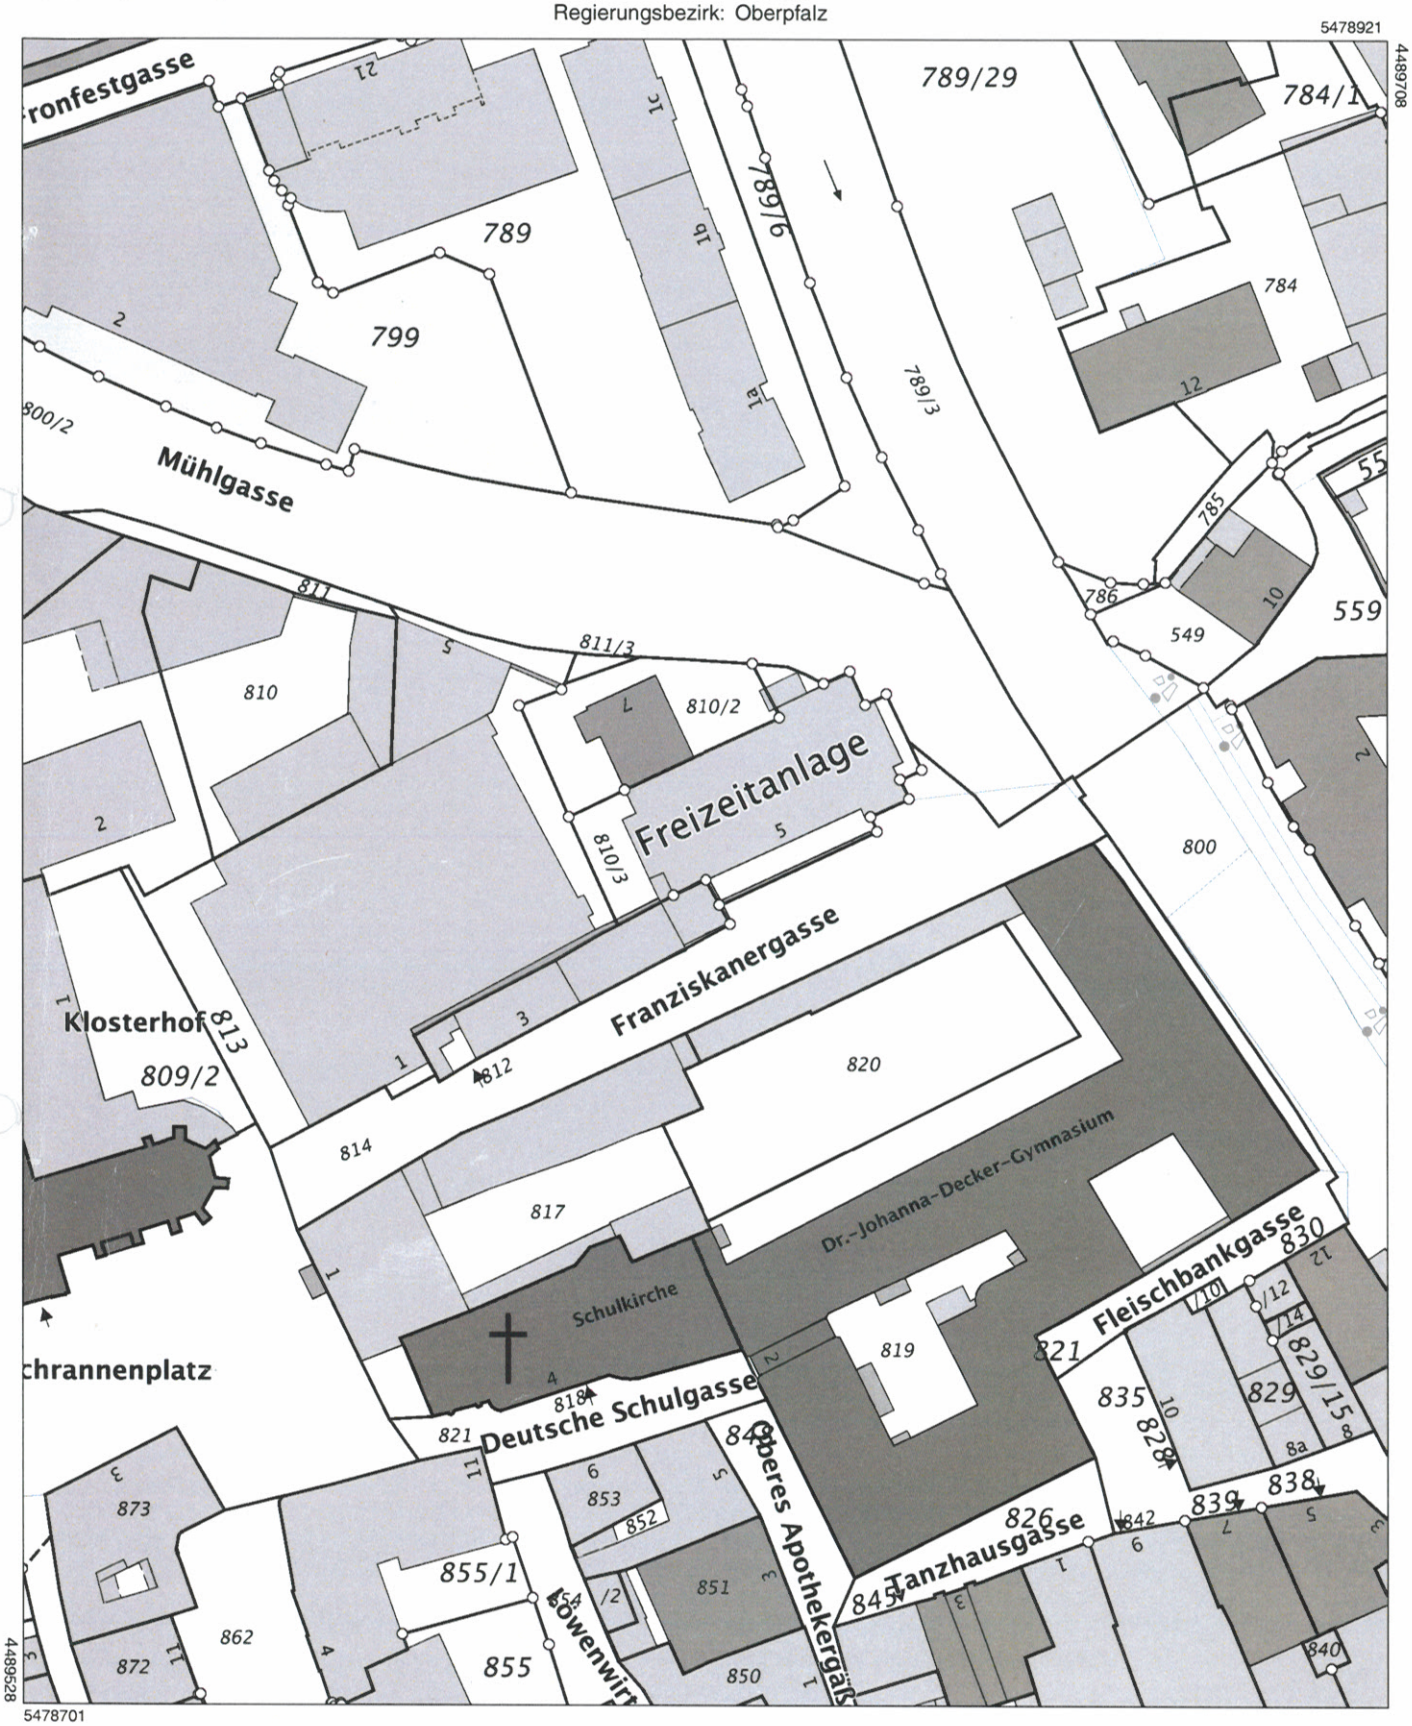

Maßstab 1:1000 0 10 20 30 Meter

Vervielfältigung nur in analoger Form für den eigenen Gebrauch.
Zur Maßentnahme nur bedingt geeignet.

Geschäftszeichen: schmige

Amt für Digitalisierung, Breitband und Vermessung Amberg

Stempel und Unterschrift der abgebenden Stelle