


# Machbarkeitsstudie Amberg

IvL-Plan – Gleisgeometrie und DB-Besitzstand - mögliche Lage einer neuer PU (barrierefreier Ausbau)

Mindestabstand 12-15 m  
zu Bestands-PU  
PU-Breite 6m

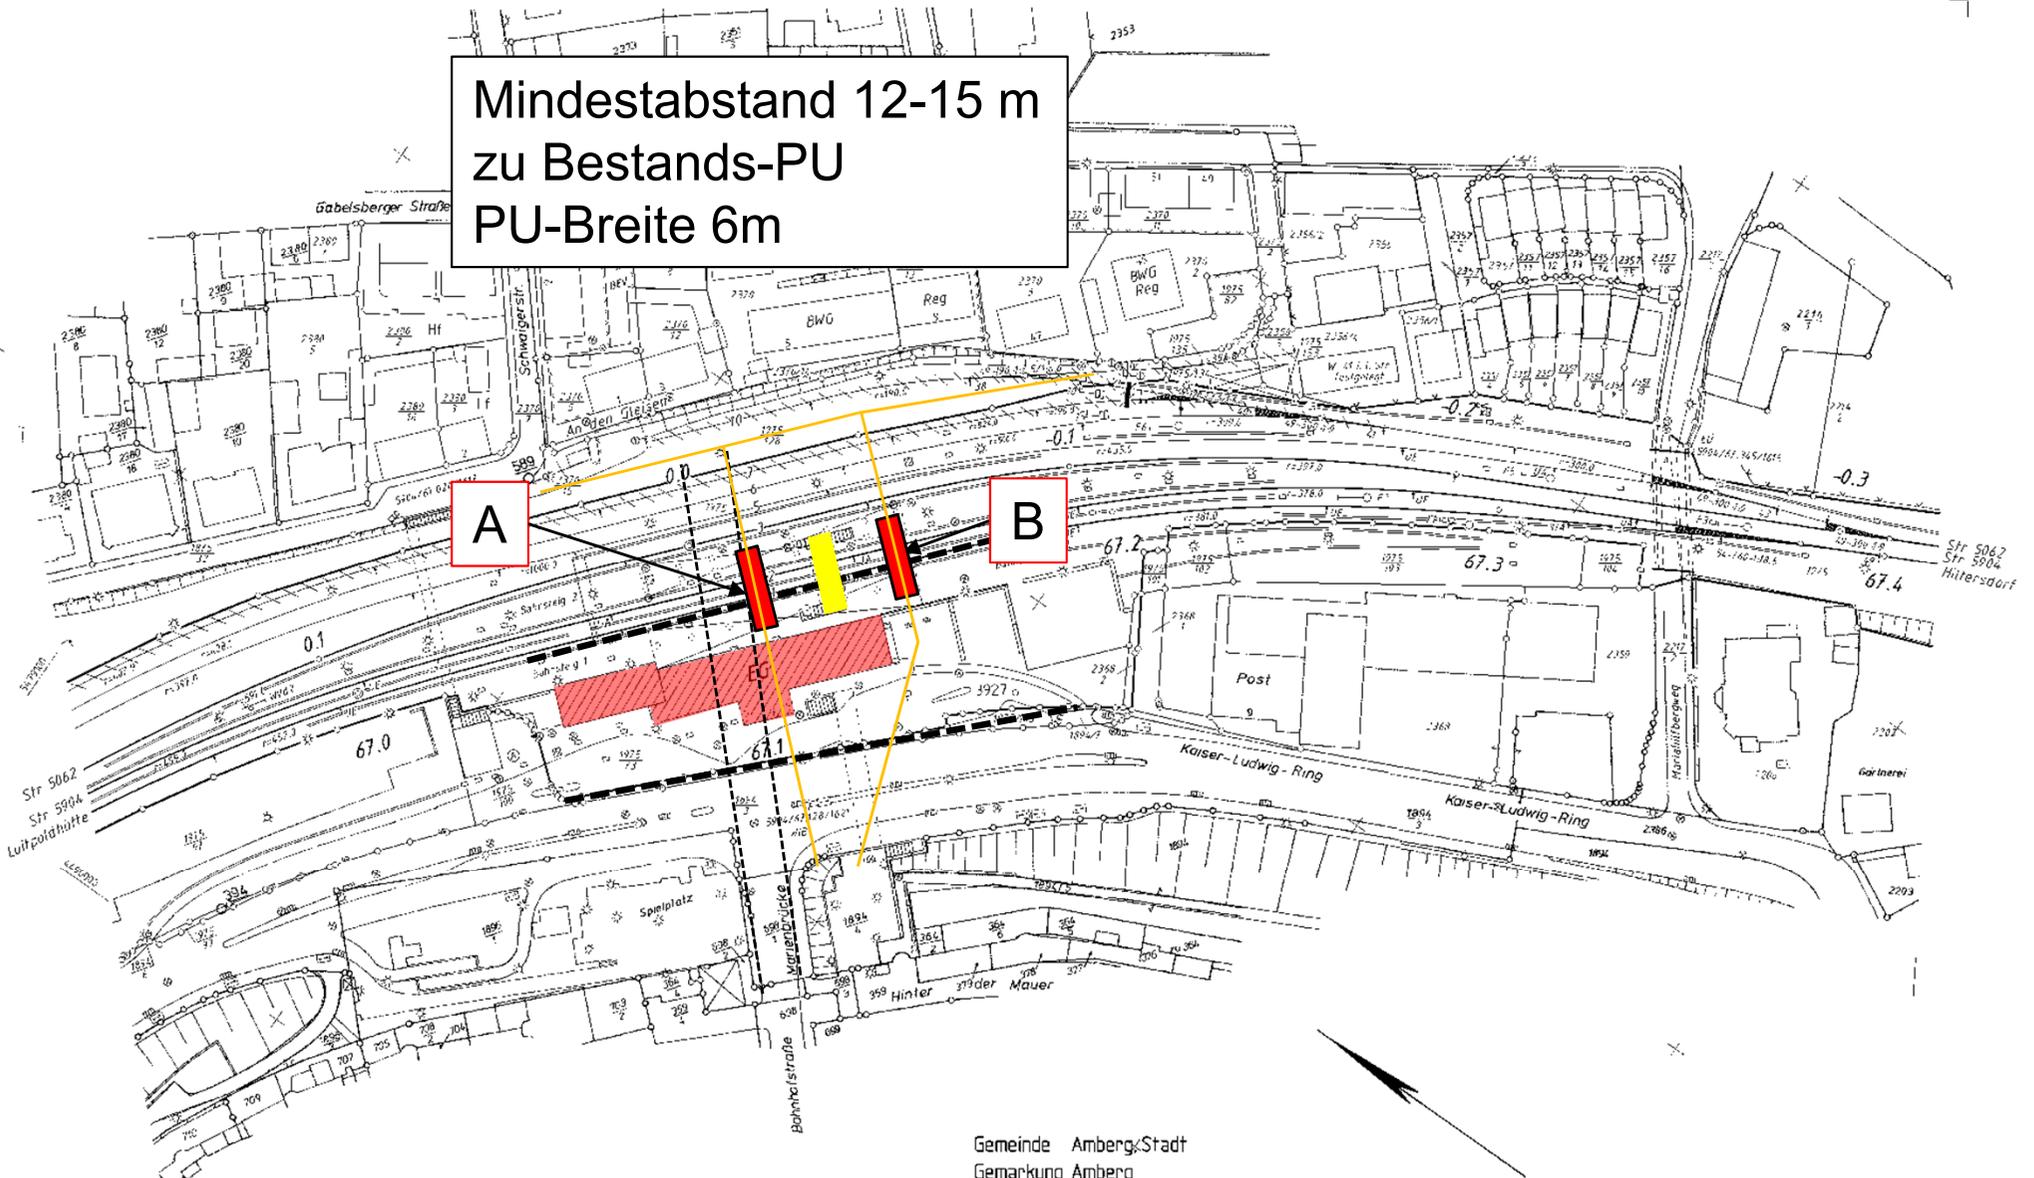

Gemeinde Amberg-Stadt  
Gemarkung Amberg