

123. Berichtigung des Flächennutzungs- und Landschaftsplanes der Stadt Amberg (in der Fassung vom 14.10.2020)




M= 1:5000

Referat für Stadtentwicklung und Bauen

Stadtplanungsamt

Sachgebiet Bauleitplanung und Vermessung

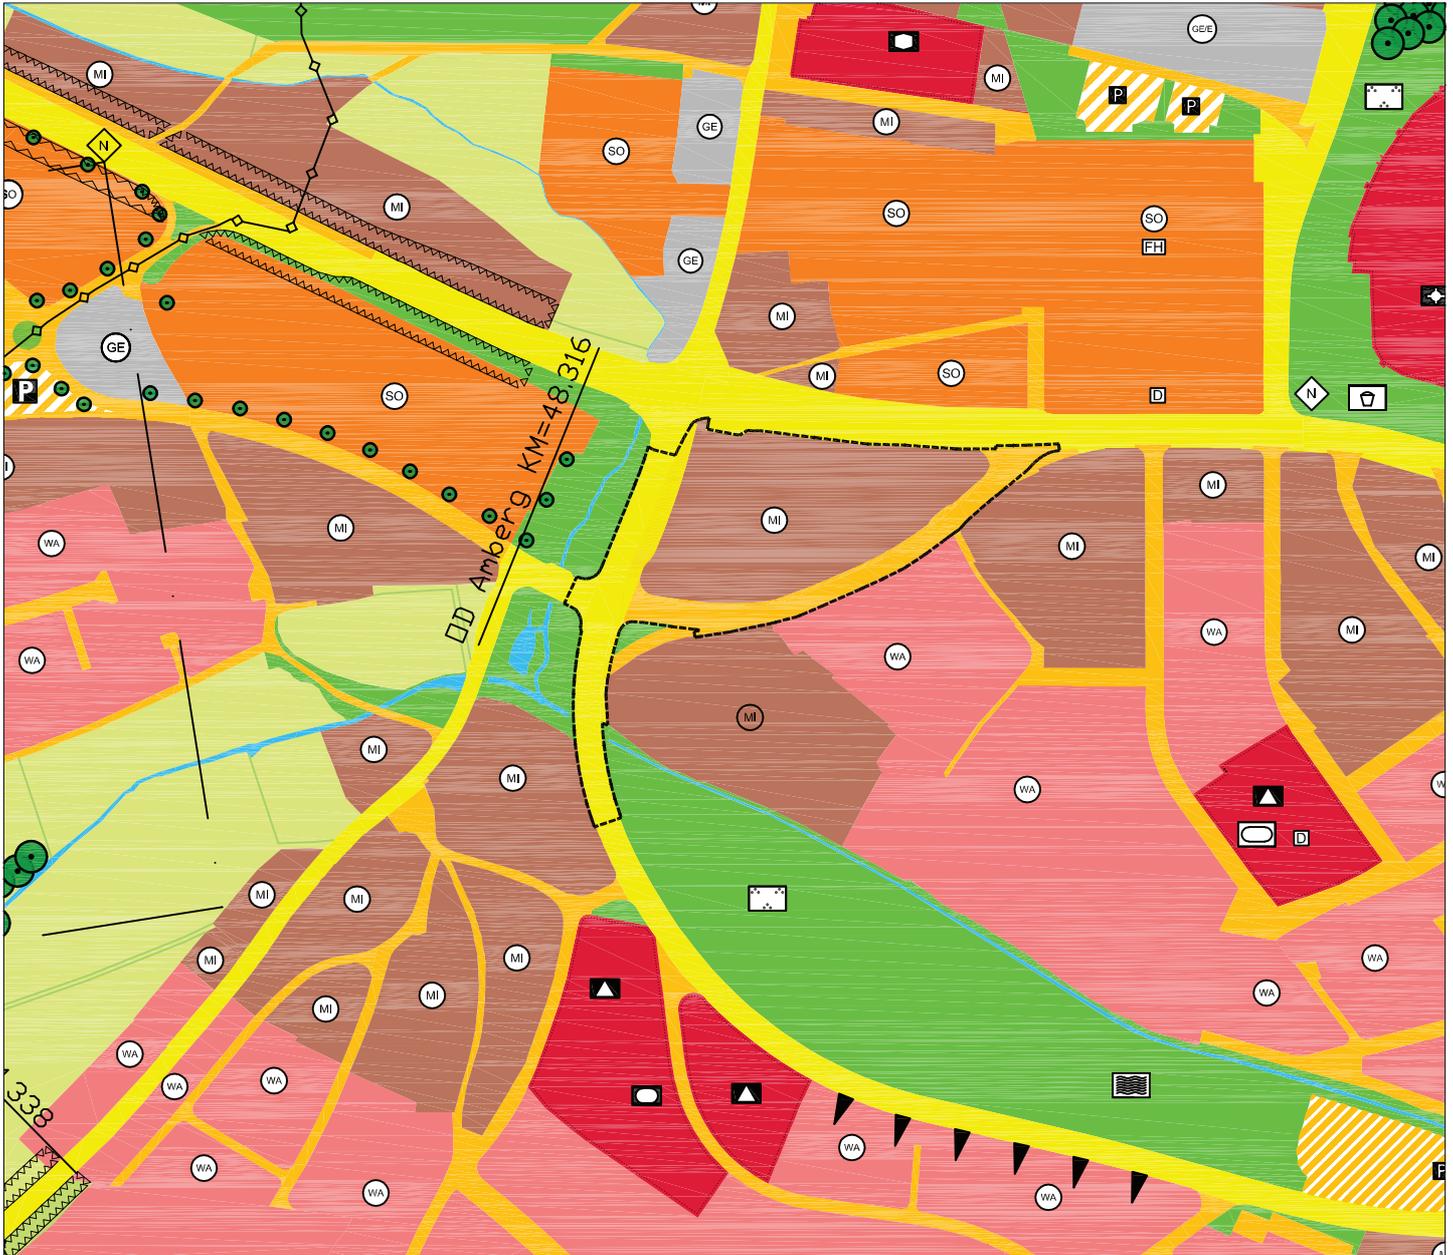

Legende:

■ ■ ■ Geltungsbereich der 123. Berichtigung

 Hauptstraßenverkehrsfläche

 Straßenverkehrsfläche

 Mischgebiet (§ 6 BauNVO)