


ZEICHENERKLÄRUNG

	bestehende Fahrbahnmarkierung
	bestehende Fahrbahnmarkierung entfernen
	neue Fahrbahnmarkierung
	Bordsteinabsenkung

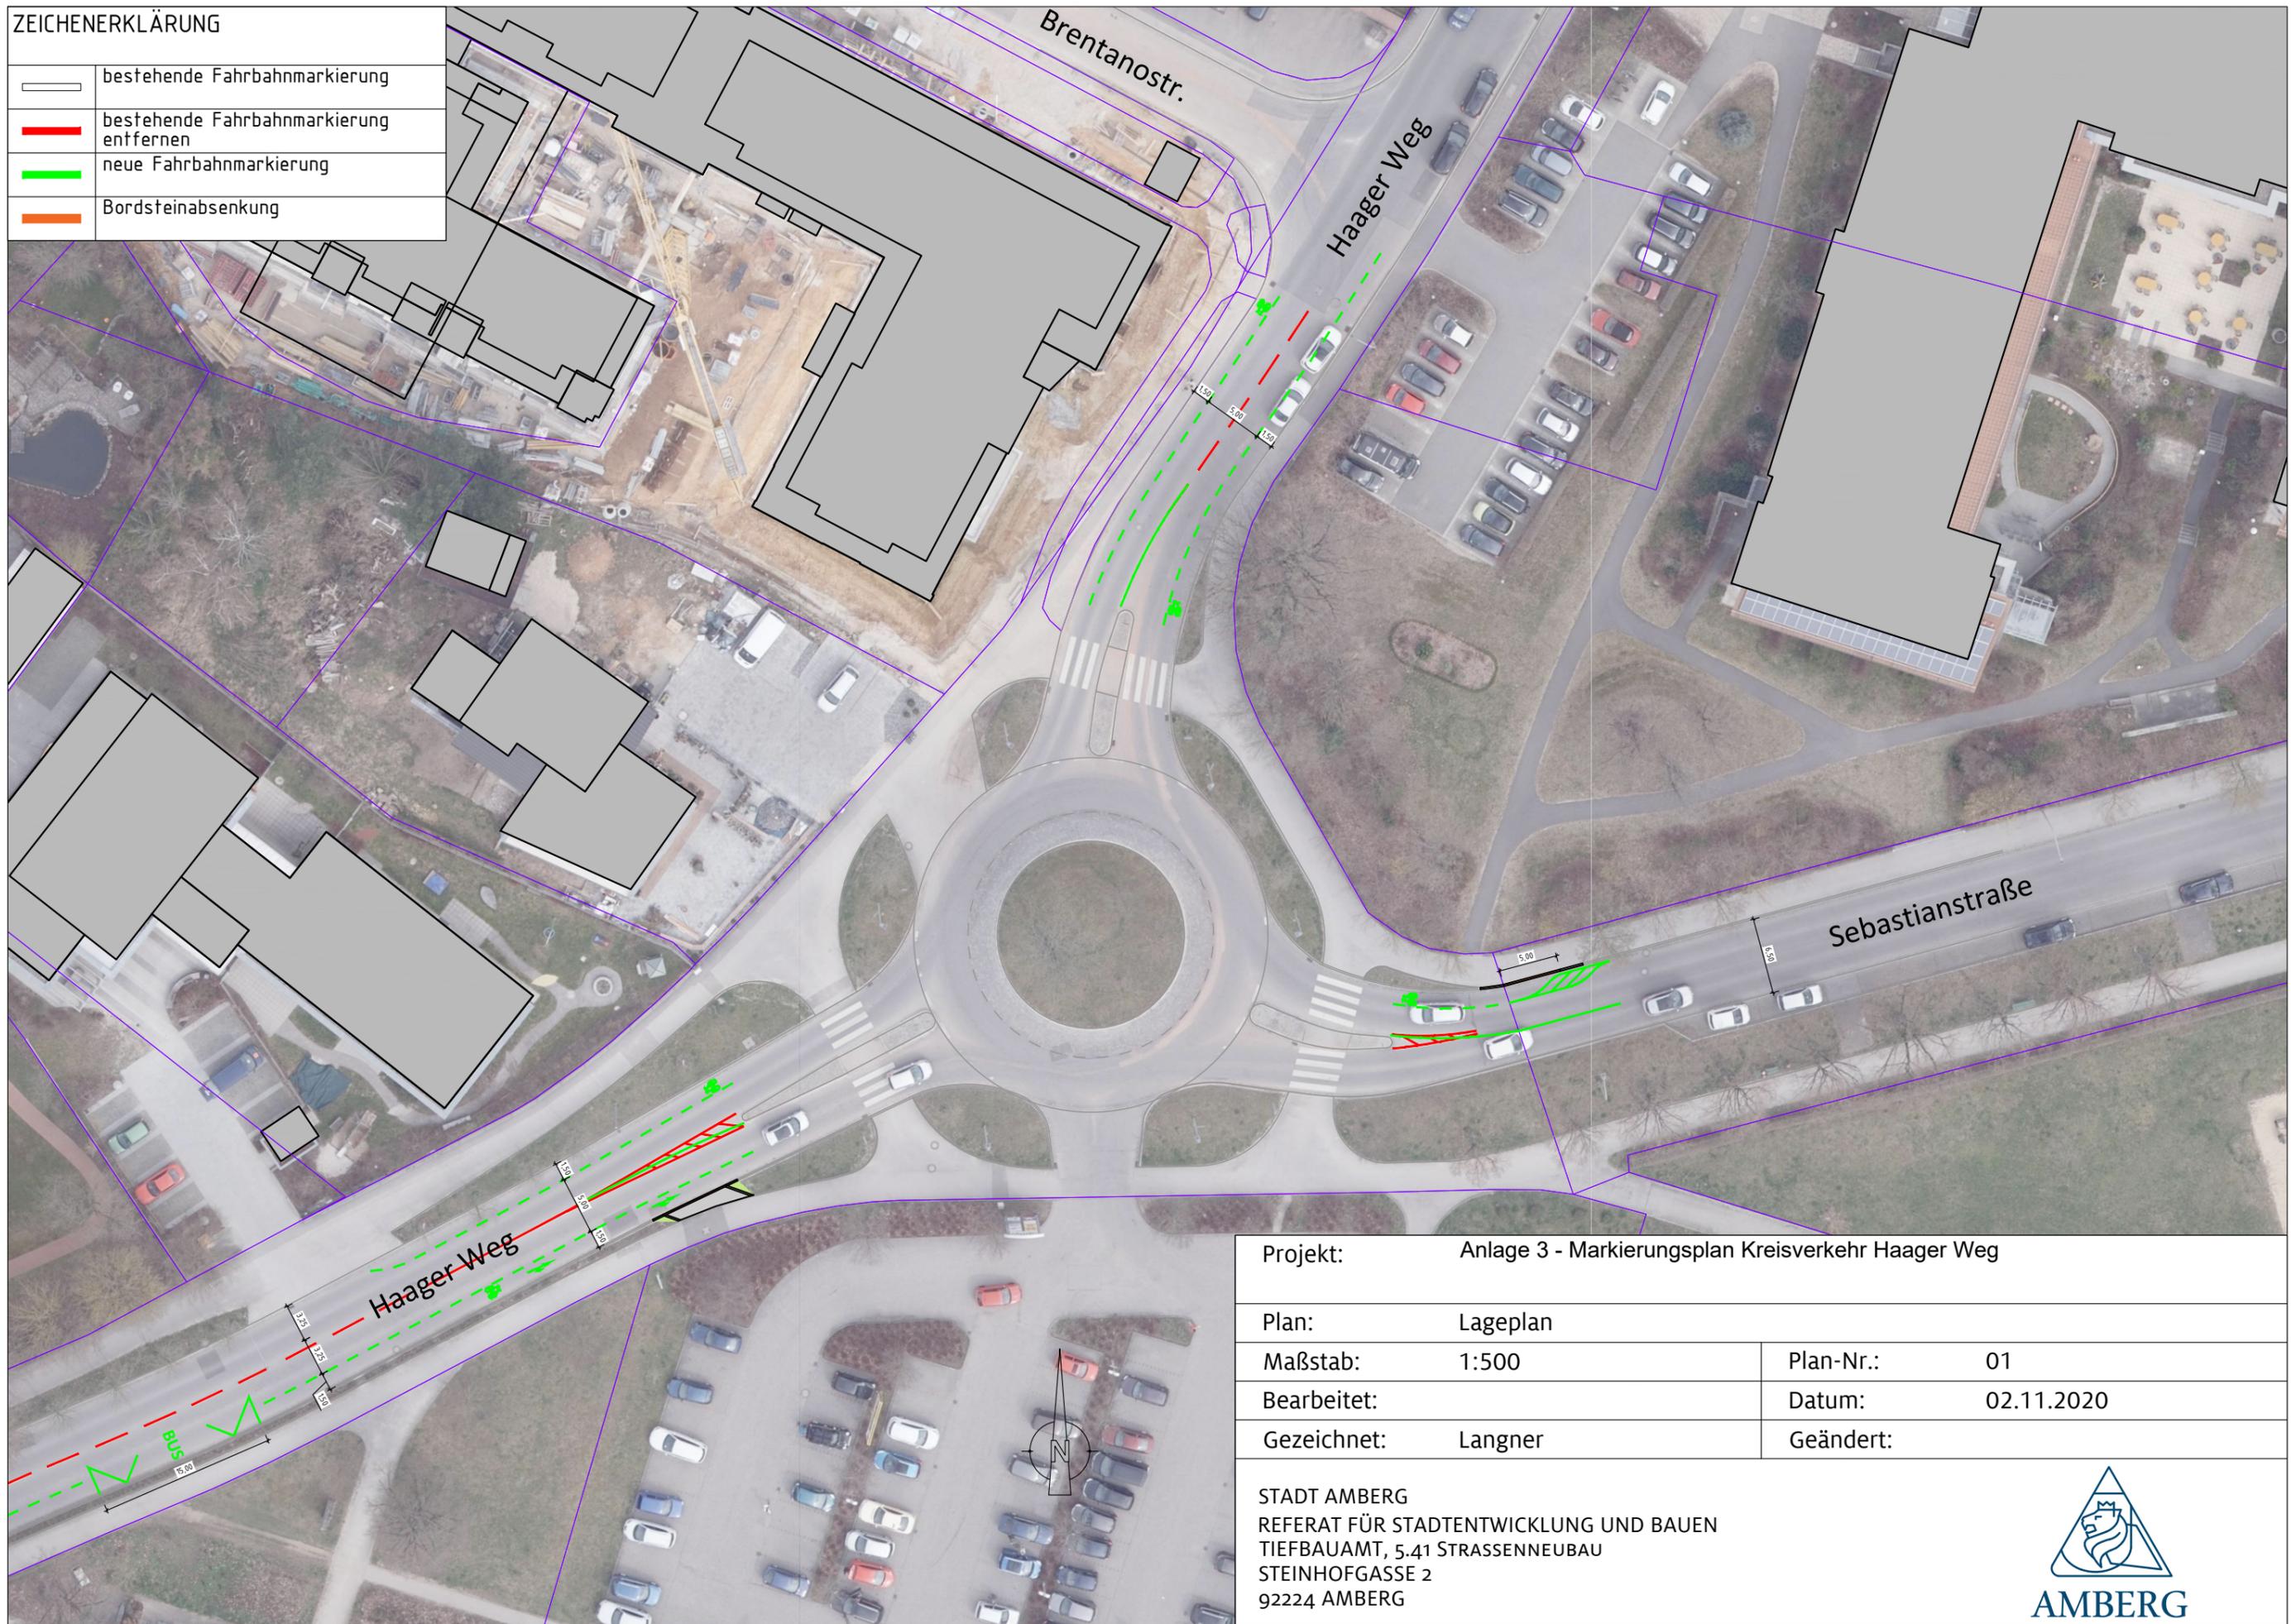

Projekt:	Anlage 3 - Markierungsplan Kreisverkehr Haager Weg		
Plan:	Lageplan		
Maßstab:	1:500	Plan-Nr.:	01
Bearbeitet:		Datum:	02.11.2020
Gezeichnet:	Langner	Geändert:	

STADT AMBERG
 REFERAT FÜR STADTENTWICKLUNG UND BAUEN
 TIEFBAUAMT, 5.41 STRASSENNEUBAU
 STEINHOFGASSE 2
 92224 AMBERG

