



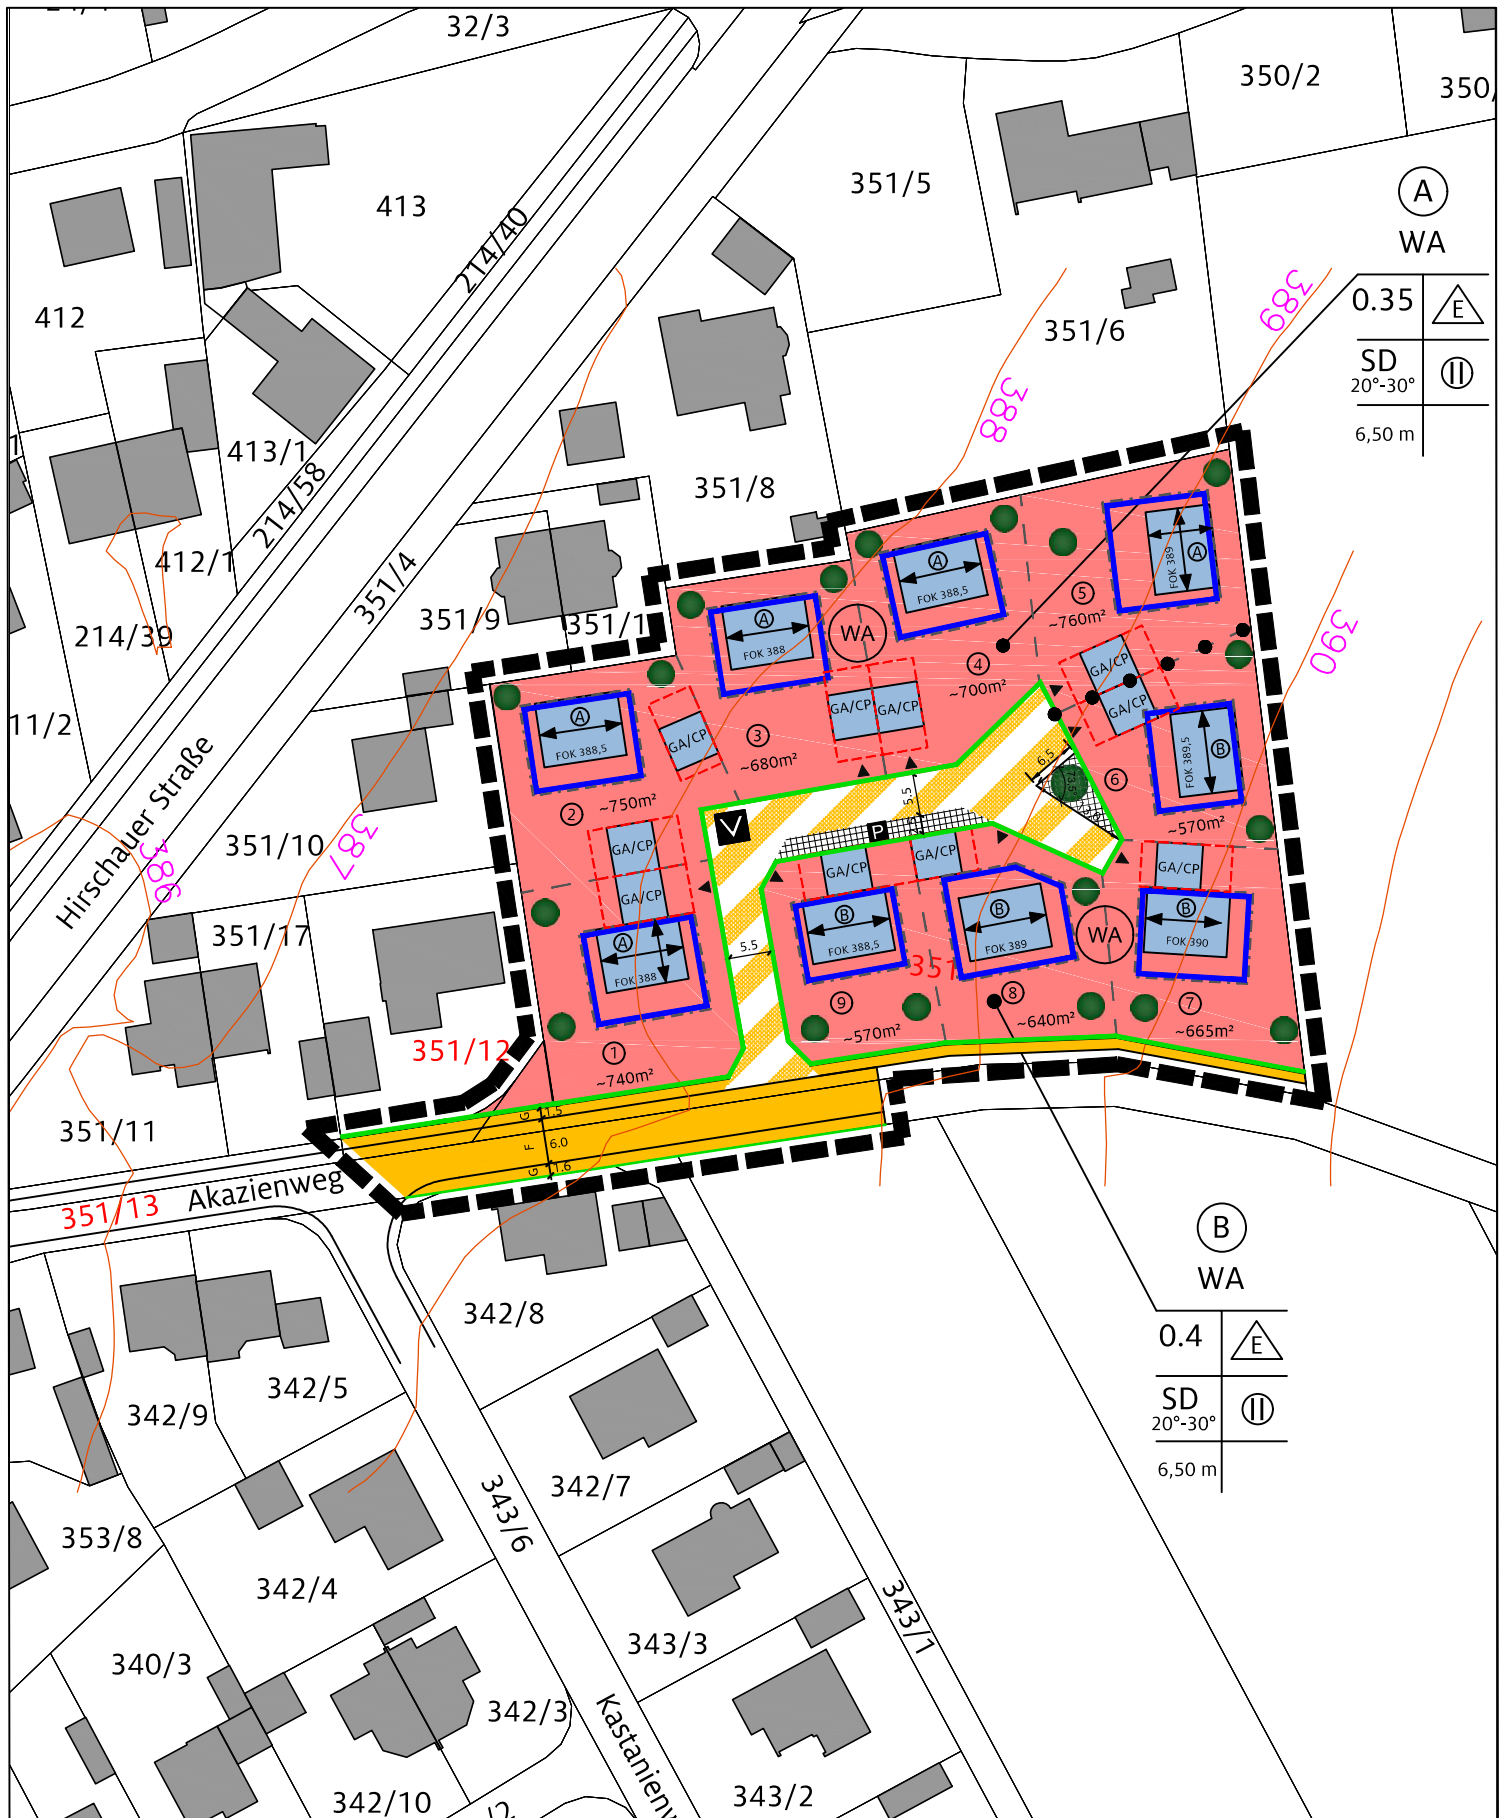


(A)	WA
0.35	(E)
SD	(II)
20°-30°	
6,50 m	

(B)	WA
0.4	(E)
SD	(II)
20°-30°	
6,50 m	

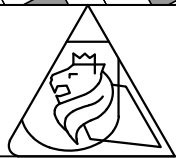

REFERAT FÜR STADTENTWICKLUNG UND BAUEN
Stadtplanungsamt Amberg
Bebauungsplan Amberg 130 "Akazienweg" / Entwurf

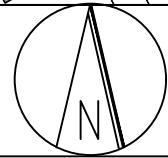

Bearbeitet von : A. Kluth / M. Geiger
Fassung vom : 16.10.2019
Stand : 27.09.2019
Maßstab : 1:1000 / DIN A4