




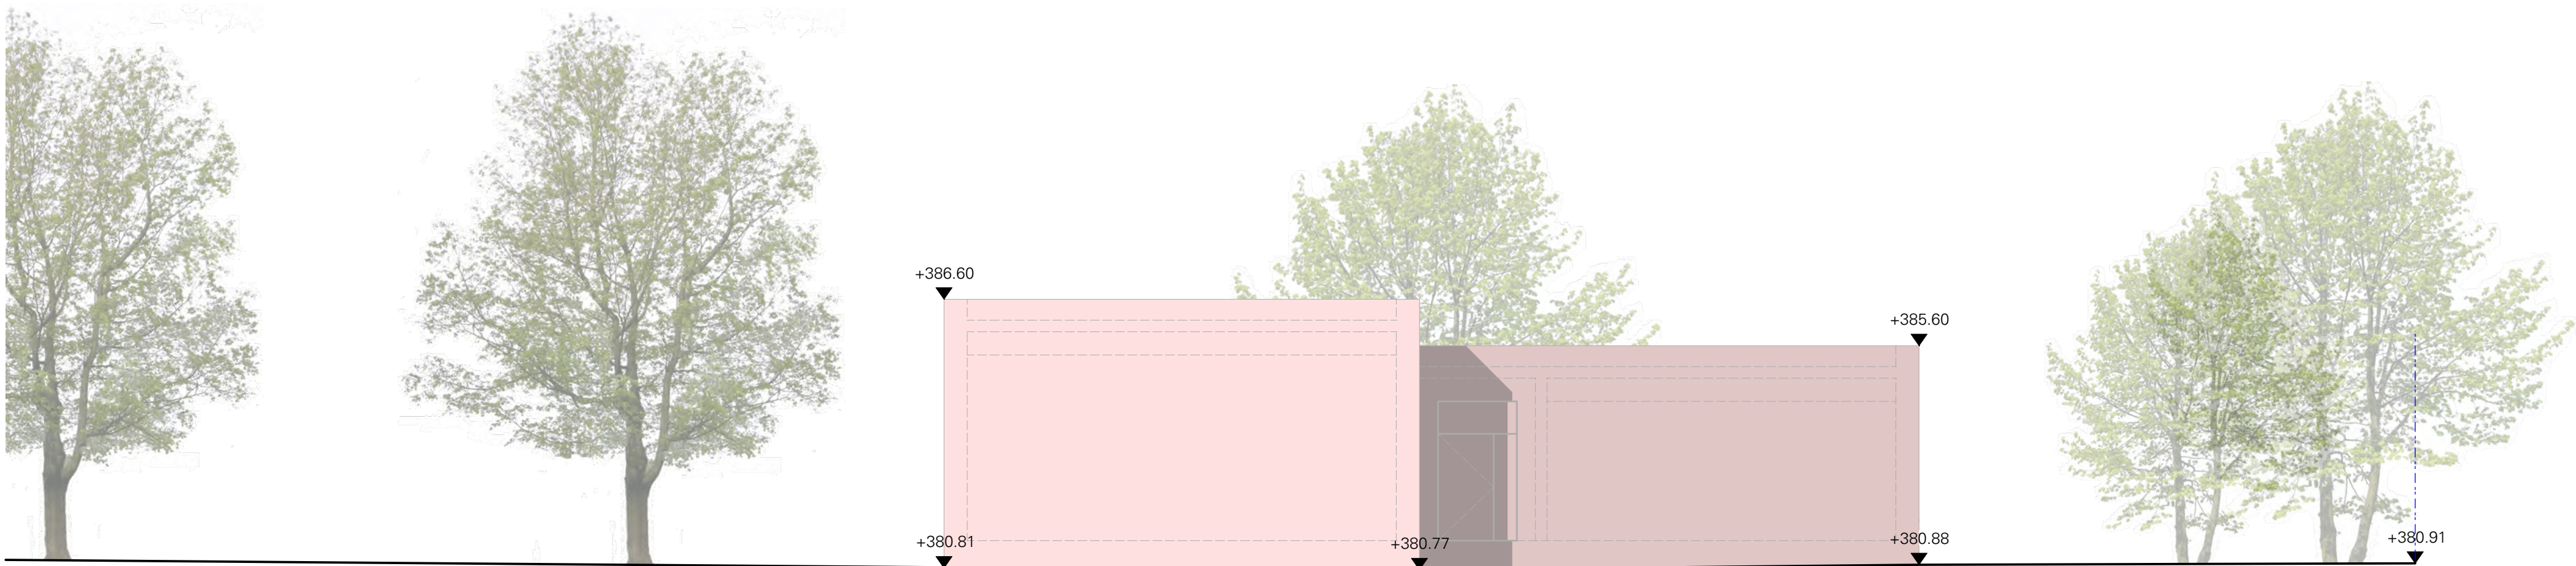


Ansicht West

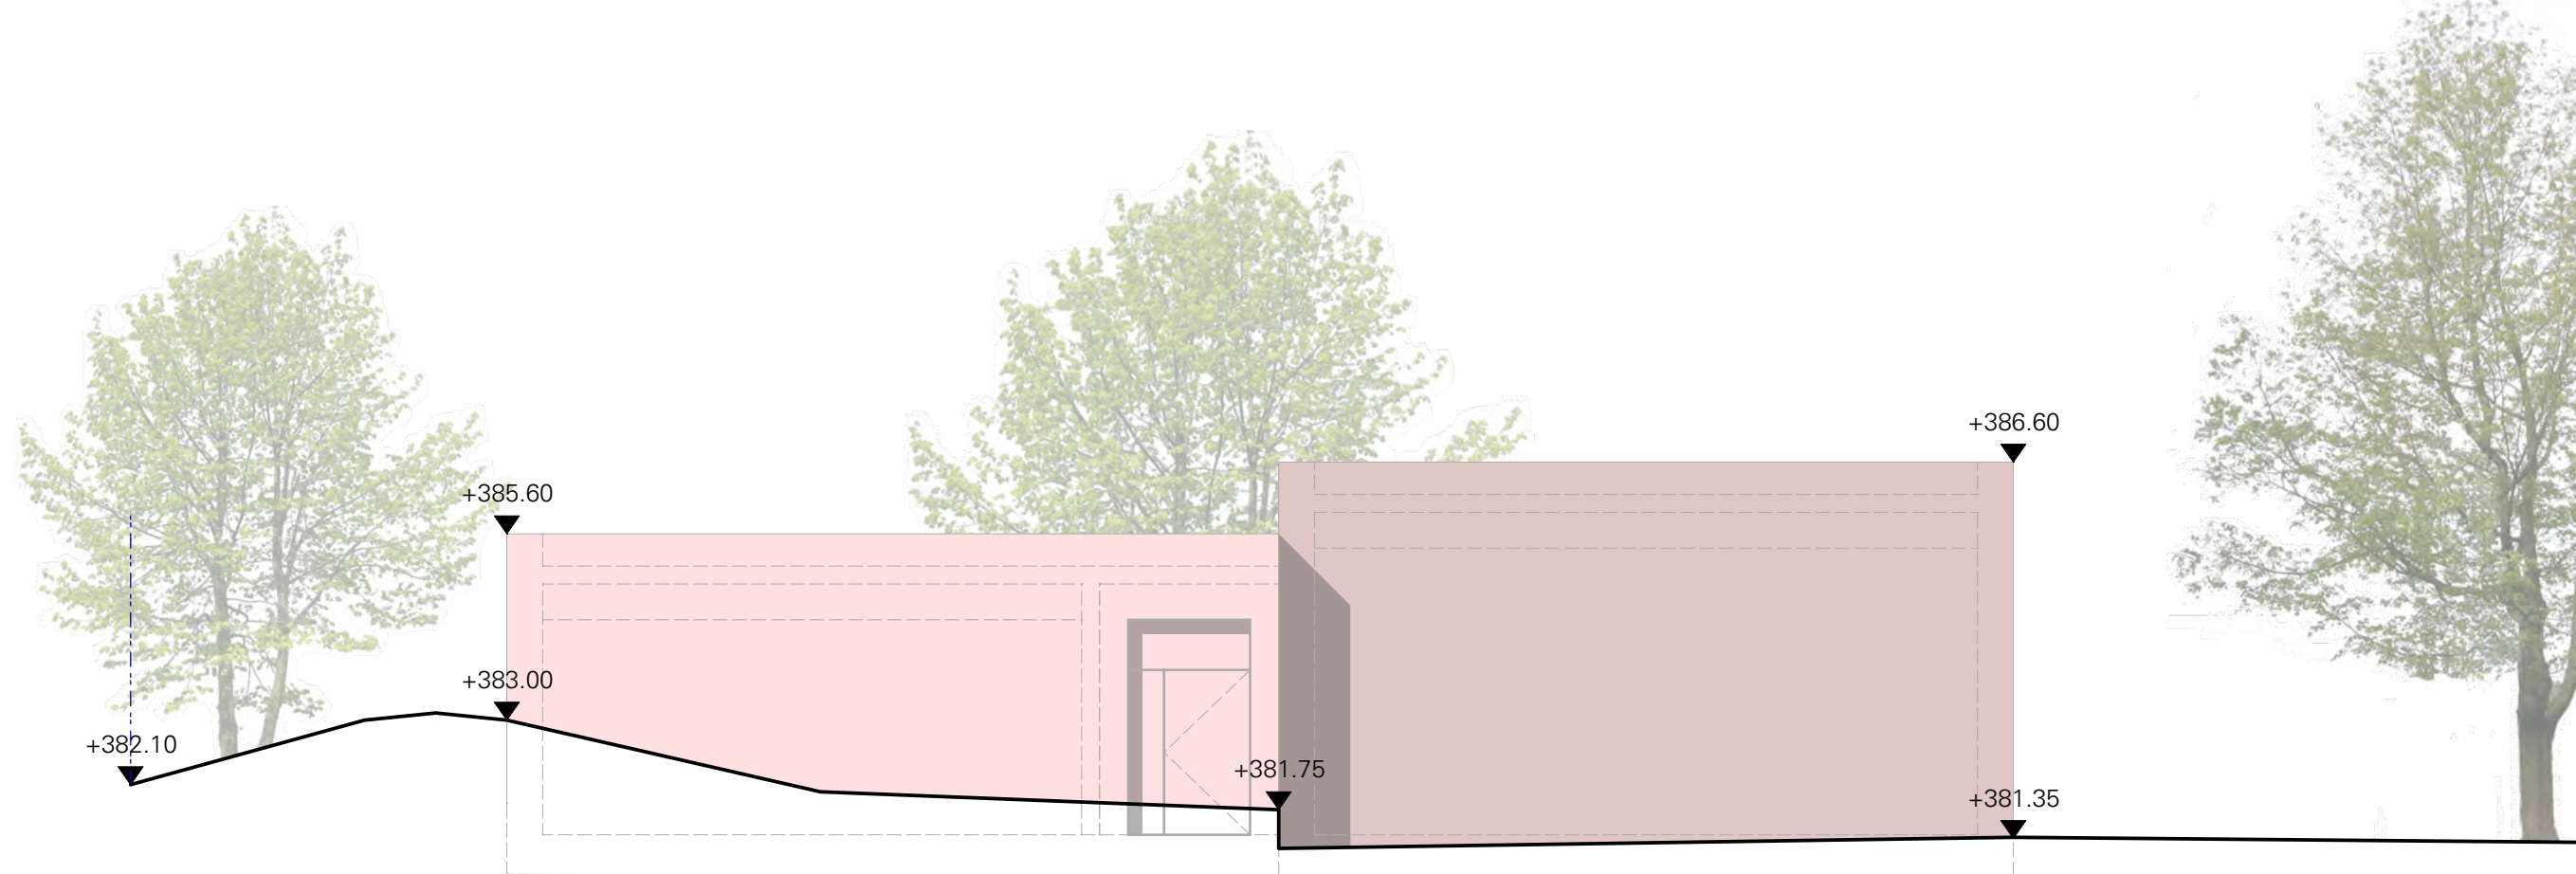

Ansicht Ost

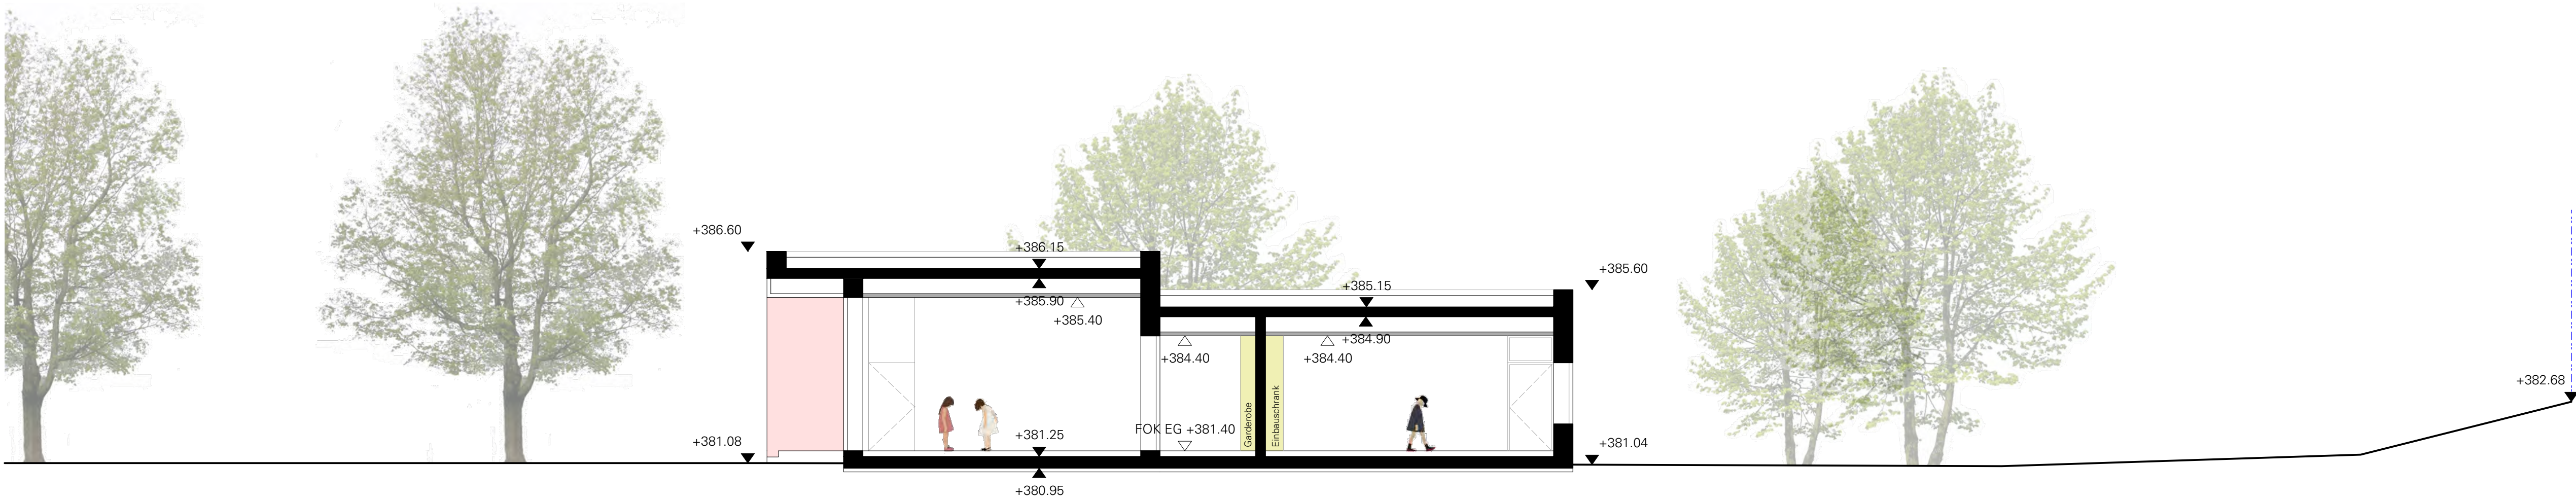


Querschnitt B-B

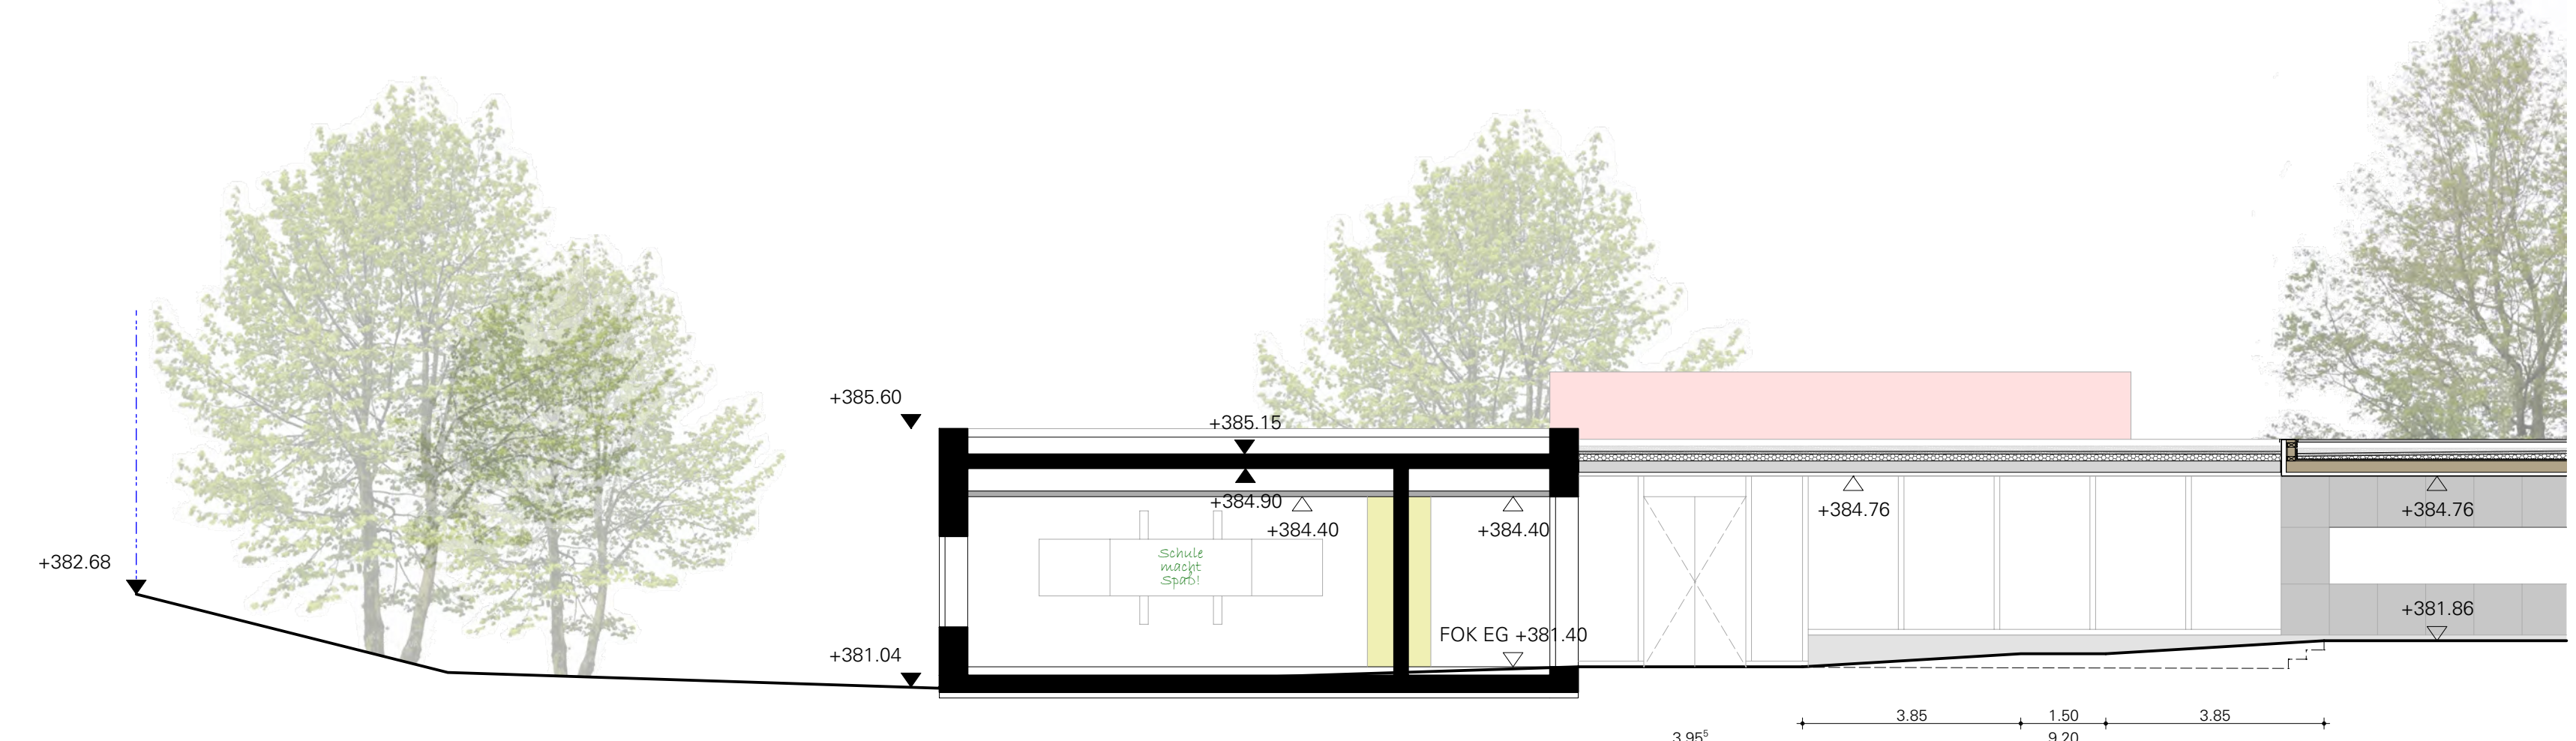


Querschnitt C-C



Längsschnitt A-A

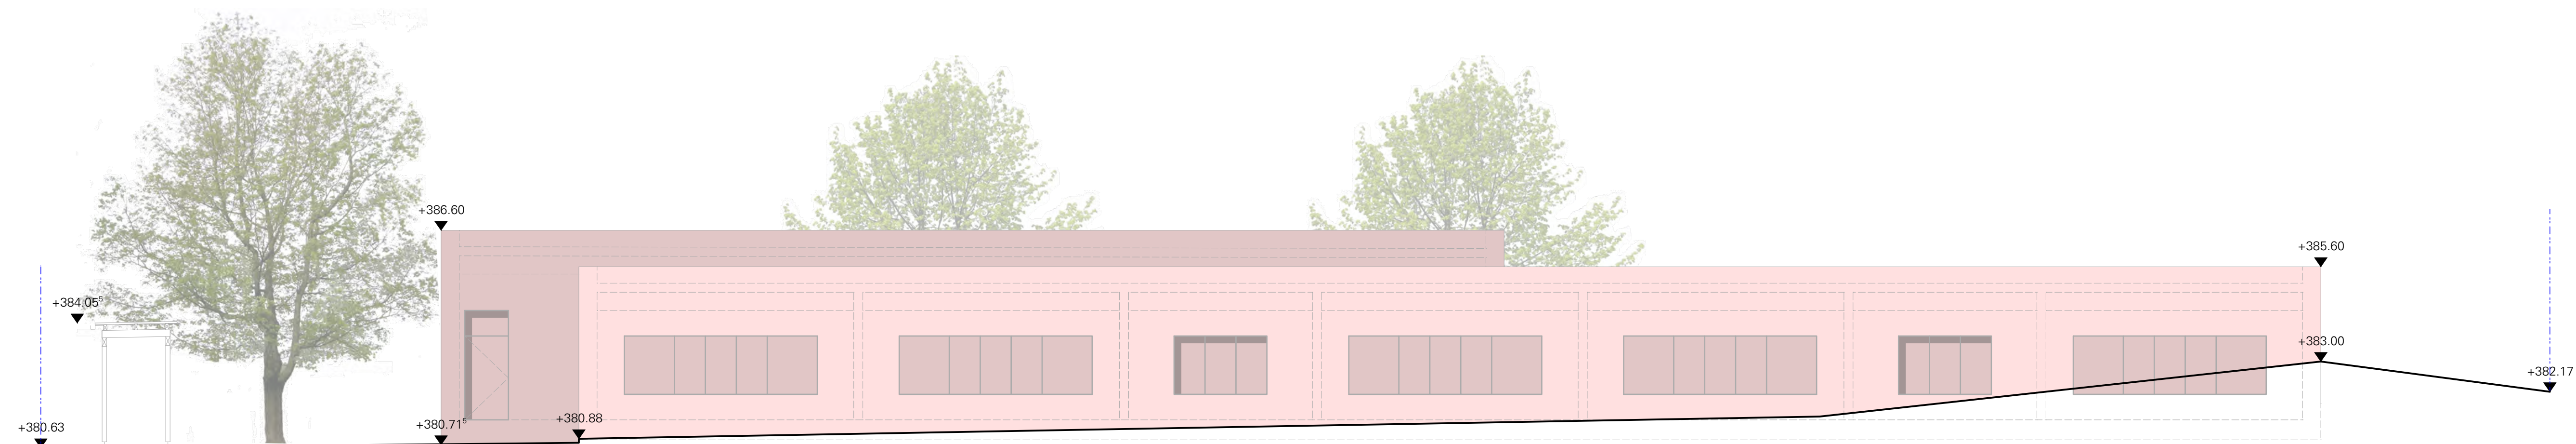

Ansicht Süd

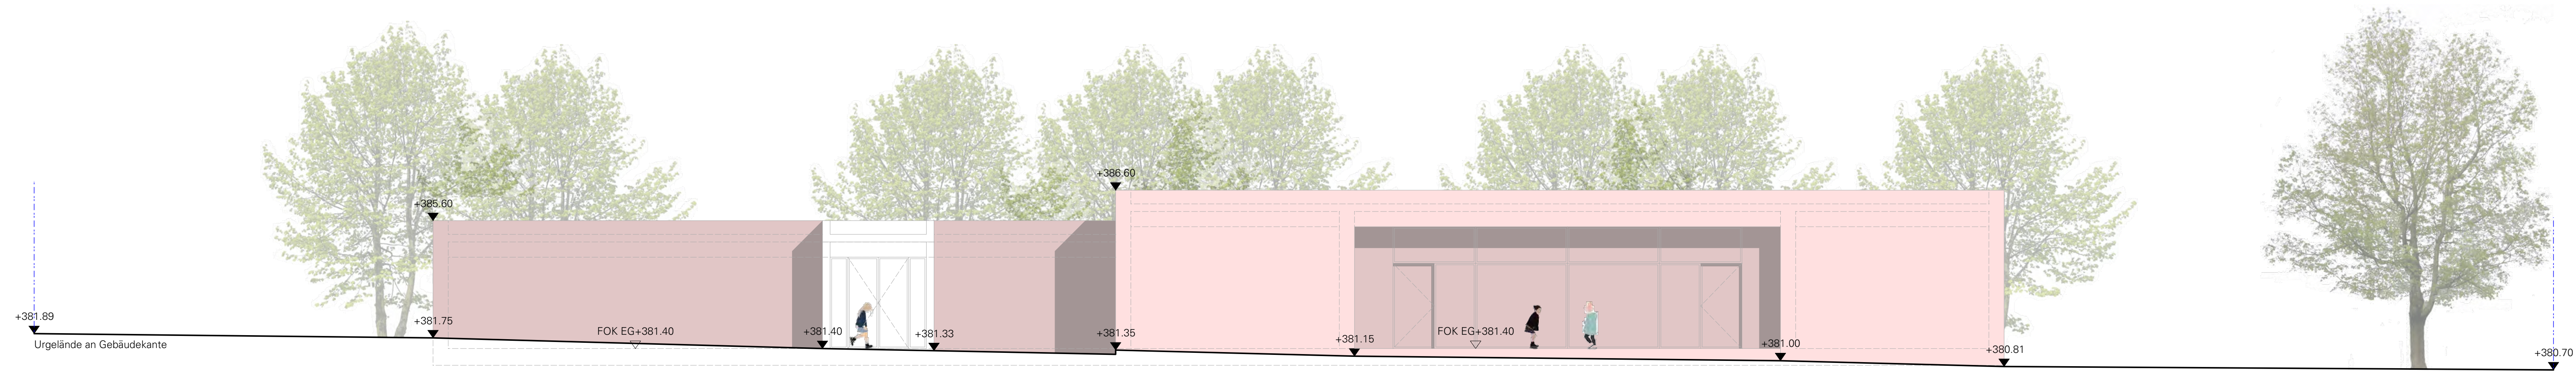

Ansicht Nord

GRUND- UND MITTELSCHULE AMMERSRICH
ERWEITERUNGSBAUMAASSNAHME MITTAGS- UND GANZTAGSBETREUUNG

BAUGRUNDSTÜCK
Bruder-Konrad-Weg 1, 92224 Amberg
Flurstück 213/1, Gemarkung Ammersricht

BAUHERR
Stadt Amberg
vert. d. Oberbürgermeister Michael Cerny
92224 Amberg, Marktplatz 11