TBB Ten Brinke
Projektentwicklungs-GmbH
Prüfeninger Str. 20
93049 Regensburg

Entwurfsverfasser wittfoht architekten Zur Uhlandshöhe 4 70188 Stuttgart Planverfasser Architekturbüro Meier Oskar-von Miller-Str. 34 83714 Miesbach

Vorhaben und Erschließungsplan

Datum

09.12.2020

Planinhalt Übersichtsplan Maßstab 1:500 Stadt Amberg

Vorhabenbezogener
Bebauungsplan

Amberg 155 "Bürgerspitalareal II"

Bauherr TBB Ten Brinke Projektentwicklungs-GmbH Prüfeninger Str. 20 93049 Regensburg

Entwurfsverfasser wittfoht architekten Zur Uhlandshöhe 4 70188 Stuttgart

Planverfasser Architekturbüro Meier Oskar-von Miller-Str. 34 83714 Miesbach

Vorhaben und Erschließungsplan Datum 09.12.2020

Planinhalt Grundriss EG Maßstab 1:500

Stadt Amberg Vorhabenbezogener Bebauungsplan



Geltungsbereich VEP

Dienstleistung, Praxen, Büro Einzelhandel mit max. 150 m² Verkaufsfläche


Wohnen mit Erschließungsflächen

Mischnutzung wie oben, alternativ Wohnen



Vorlage-Nr. 005/0274/2020 Anlage 3 Blatt 3

18.27⁵ 20.34⁵ 26.50

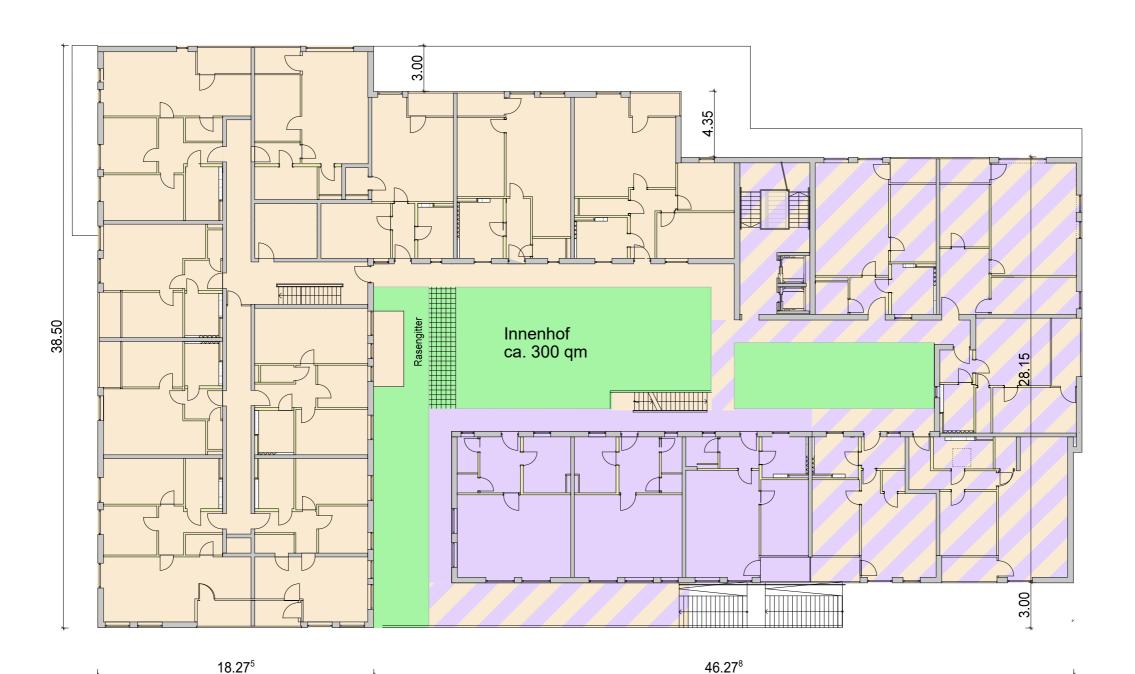

Hinweis: Planung ist maßgebend für die Außenmaße des Baukörpers und die unterschiedliche Aufteilung der Nutzungsarten innerhalb des Baukörpers. Die Grundrissgestaltung im Übrigen ist beispielhaft. Geltungsbereich VEP

Wohnen mit Erschließungsflächen


18.27⁵



26.50

Vorlage-Nr. 005/0274/2020 Anlage 3 Blatt 4

Hinweis: Planung ist maßgebend für die Außenmaße des Baukörpers und die unterschiedliche Aufteilung der Nutzungsarten innerhalb des Baukörpers. Die Grundrissgestaltung im Übrigen ist beispielhaft.

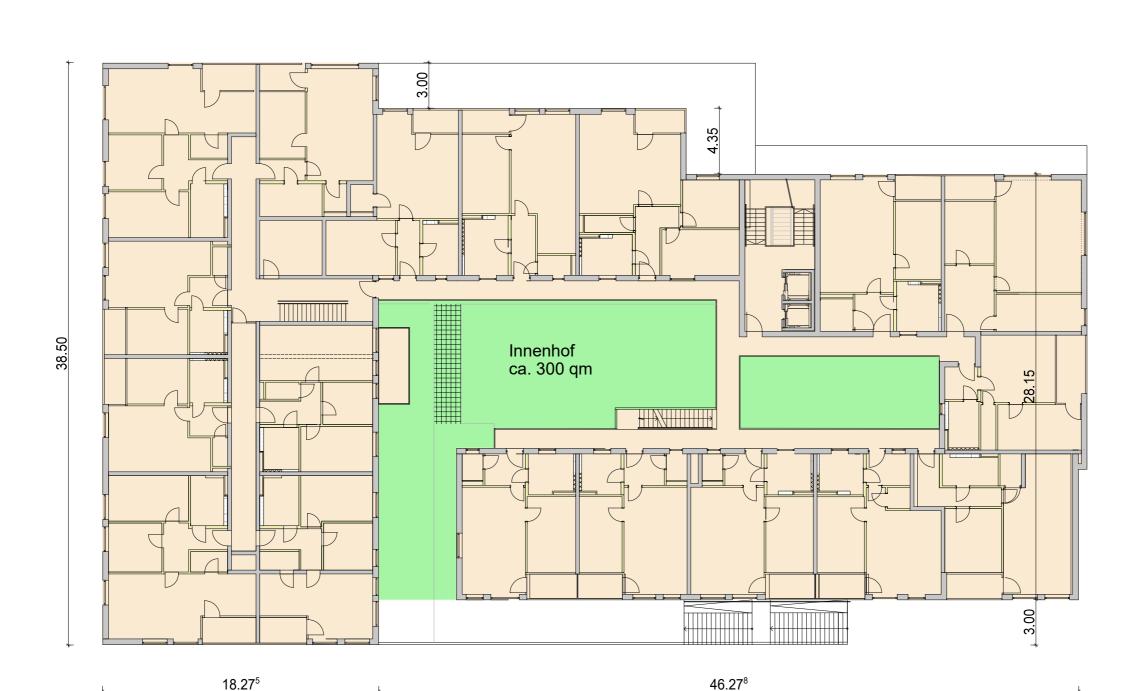

20.345

Geltungsbereich VEP

Wohnen mit Erschließungsflächen


18.27⁵




26.50


Vorlage-Nr. 005/0274/2020 Anlage 3 Blatt 5

Hinweis: Planung ist maßgebend für die Außenmaße des Baukörpers und die unterschiedliche Aufteilung der Nutzungsarten innerhalb des Baukörpers. Die Grundrissgestaltung im Übrigen ist beispielhaft.

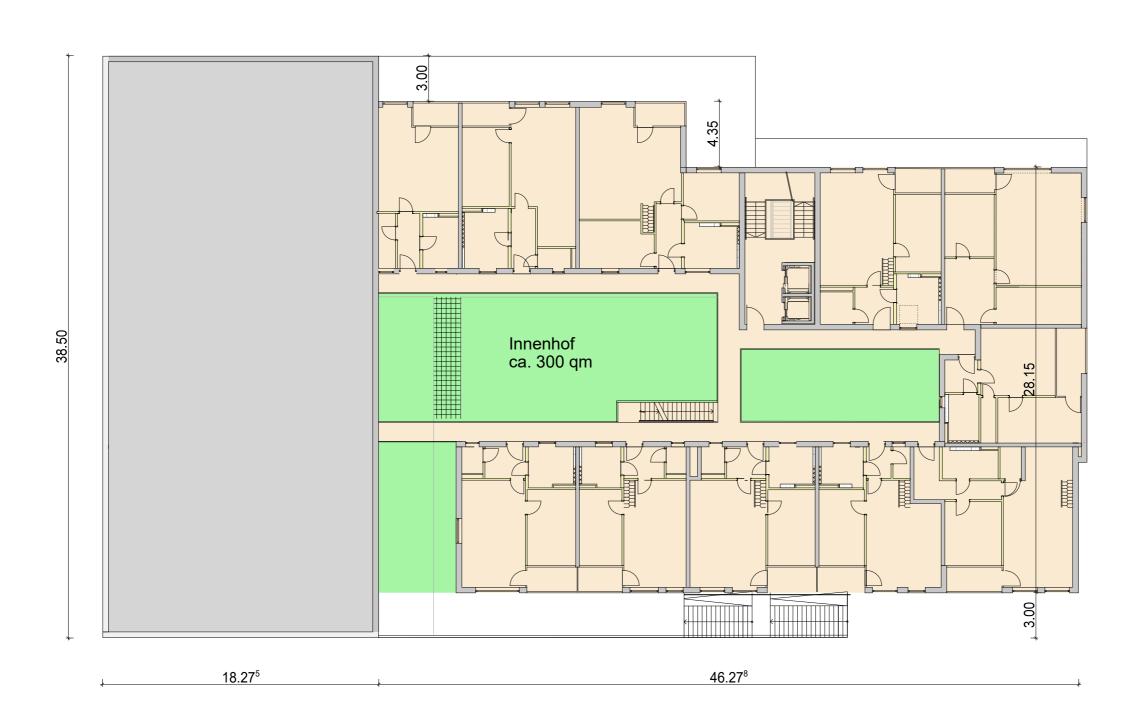


20.345

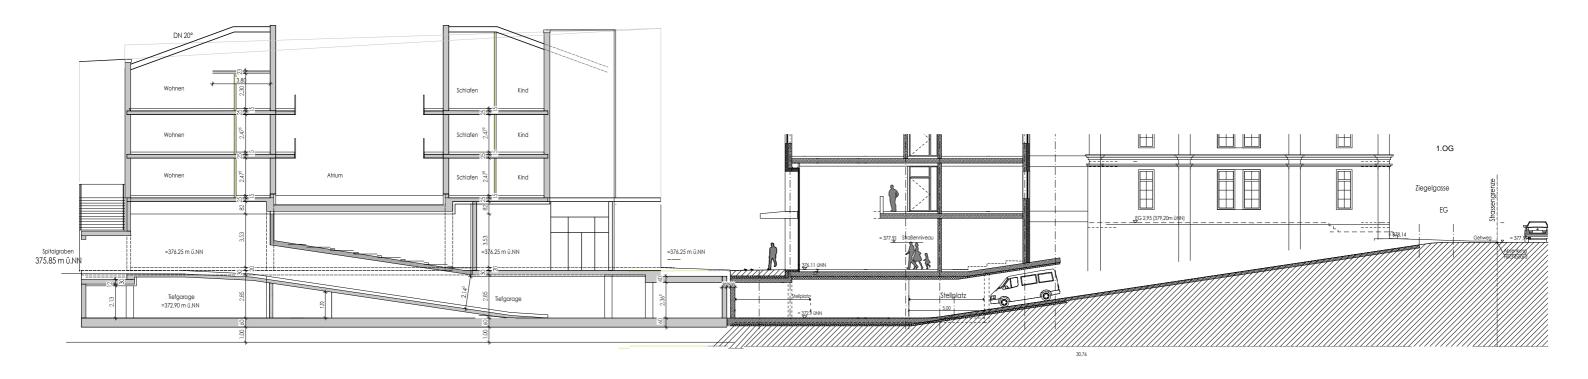

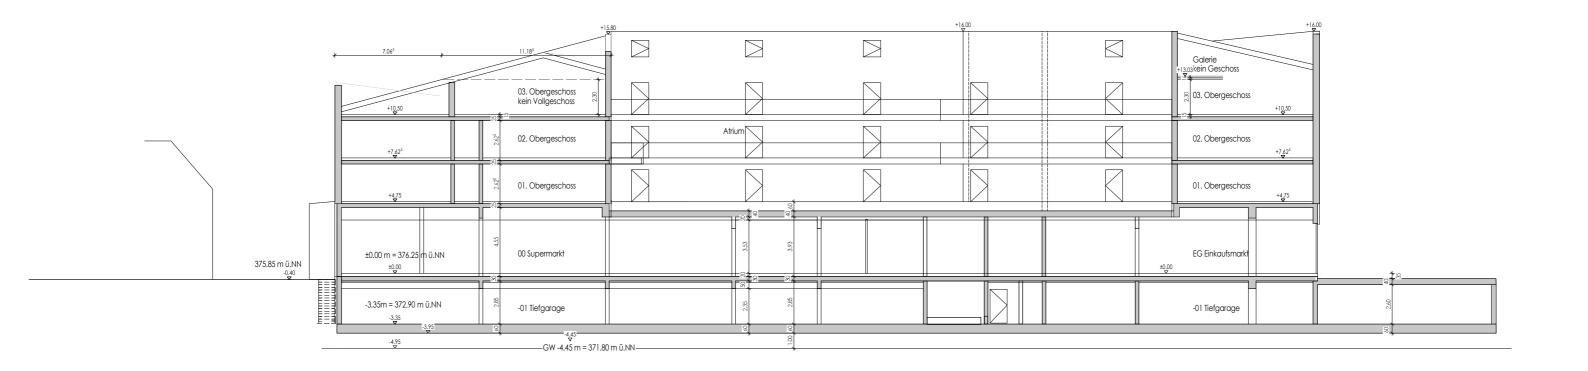





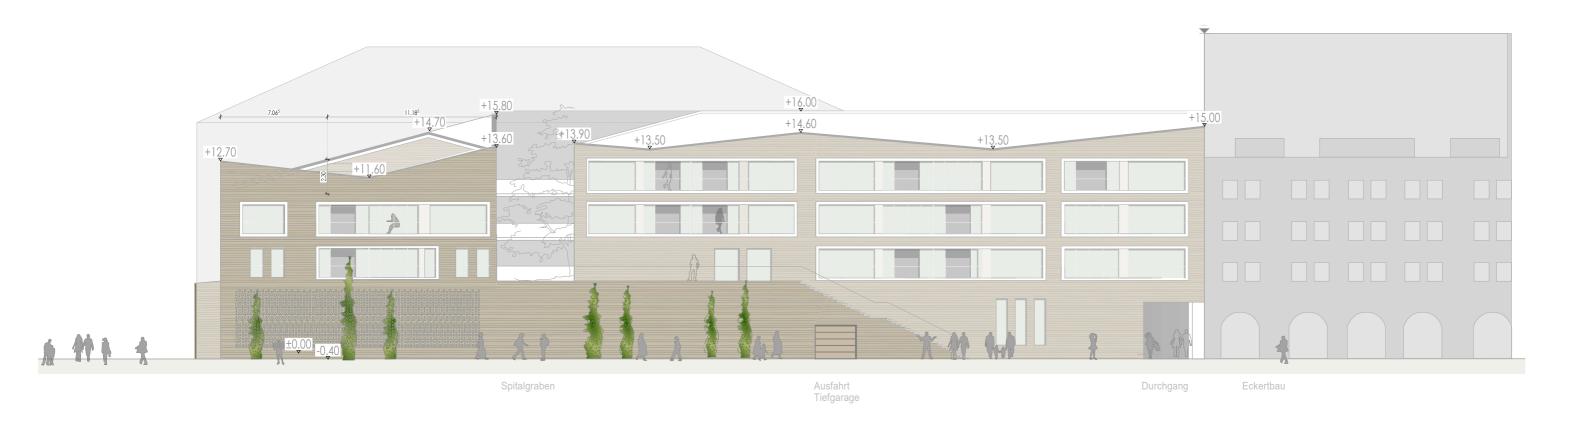

TBB Ten Brinke
Projektentwicklungs-GmbH
Prüfeninger Str. 20
93049 Regensburg

Entwurfsverfasser wittfoht architekten Zur Uhlandshöhe 4 70188 Stuttgart Planverfasser Architekturbüro Meier Oskar-von Miller-Str. 34 83714 Miesbach

Vorhaben und Erschließungsplan
Datum
09.12.2020

Planinhalt
Ansicht Süd-West
Maßstab
1:250

Stadt Amberg

Vorhabenbezogener
Bebauungsplan
Amberg 155 "Bürgerspitalareal II"





TBB Ten Brinke
Projektentwicklungs-GmbH
Prüfeninger Str. 20
93049 Regensburg

Entwurfsverfasser wittfoht architekten Zur Uhlandshöhe 4 70188 Stuttgart Planverfasser Architekturbüro Meier Oskar-von Miller-Str. 34 83714 Miesbach

Vorhaben und Erschließungsplan
Datum
09.12.2020

Planinhalt Freiflächen Maßstab 1:500 Stadt Amberg

Vorhabenbezogener Bebauungsplan Amberg 155 "Bürgerspitalareal II"