



Ausschnitt aus dem rechtswirksamen Flächennutzungs- und Landschaftsplan
der Stadt Amberg (in der Fassung vom 24.02.2021)

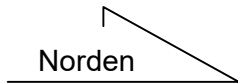

M= 1:5000


Referat für Stadtentwicklung und Bauen

Stabstelle Mobilität, Verkehr, Flächennutzungsplan, überörtliche Planung

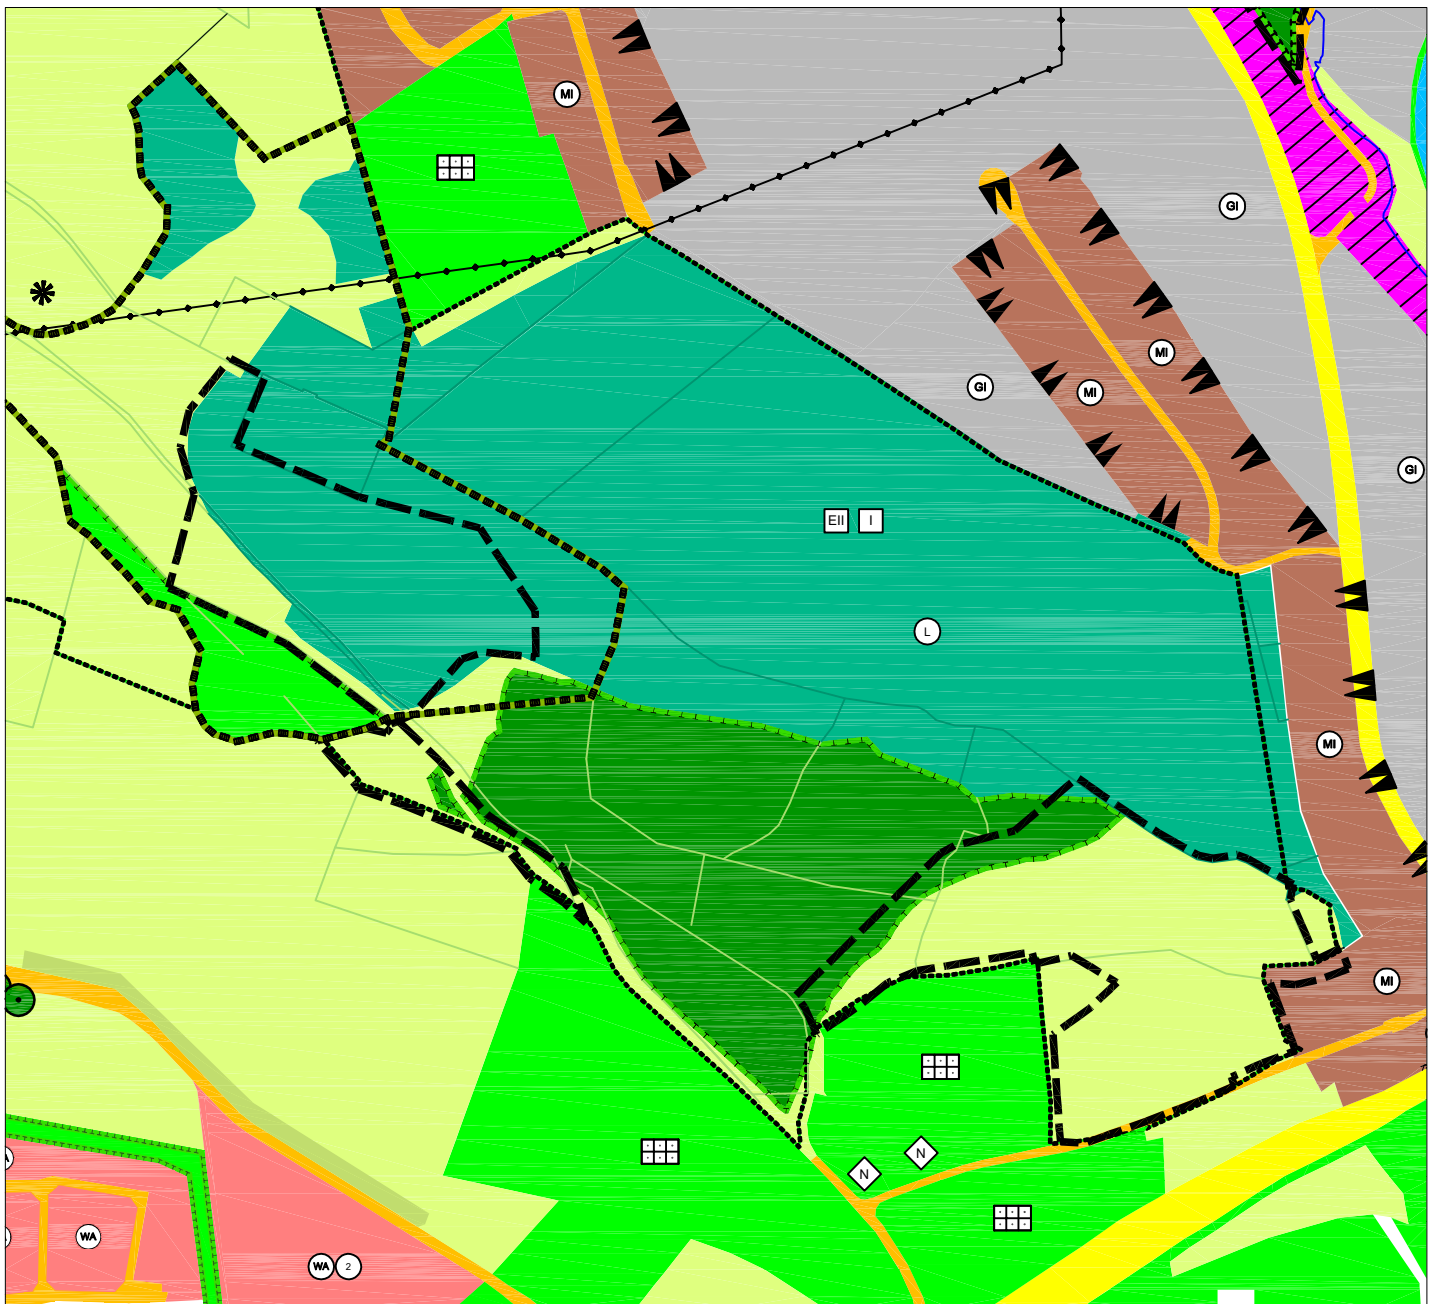

Legende:

■ ■ ■ Geltungsbereich 144. Änderung

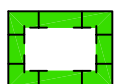

Umgrenzung von Flächen für Maßnahmen zum Schutz,
zur Pflege und zur Entwicklung von Natur und
Landschaft (§ 5 Abs. 2 Nr. 10 und Abs. 4 BauGB)




Fläche für Wald
(§ 5 Abs. 2 Nr. 9 und Abs. 4 BauGB)



Private Grünfläche (§ 5 Abs. 2 Nr. 5 und
Abs. 4 BauGB)



Fläche für die Landwirtschaft
(§ 5 Abs. 2 Nr. 9 und Abs. 4 BauGB)

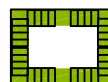

Umgrenzung von Schutzgebieten
und Schutzobjekten im Sinne des
Naturschutzrechts (§ 5 Abs. 4 BauGB)



Mischgebiet (§ 6 BauNVO)