

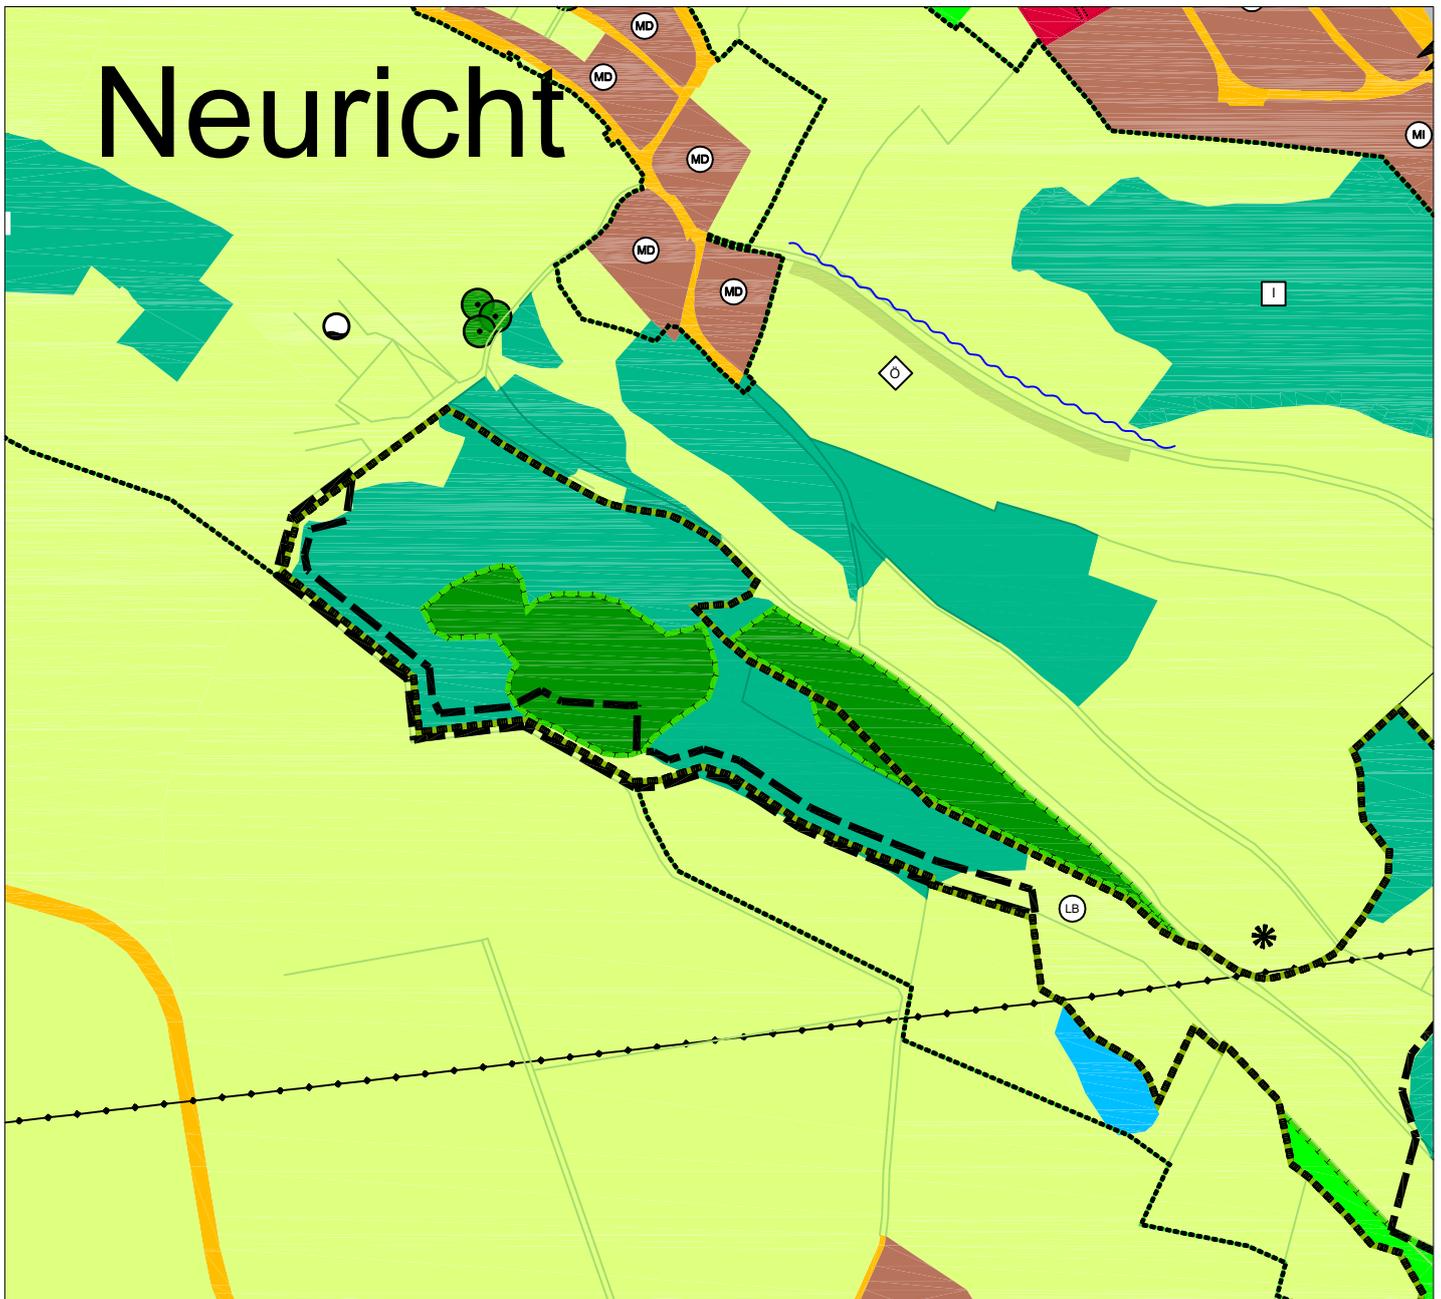
Ausschnitt aus dem rechtswirksamen Flächennutzungs- und Landschaftsplan
der Stadt Amberg (in der Fassung vom 24.02.2021)



M= 1:5000

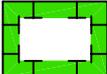
Referat für Stadtentwicklung und Bauen

Stabstelle Mobilität, Verkehr, Flächennutzungsplan, überörtliche Planung



Legende:

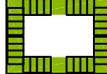
■ ■ ■ Geltungsbereich 144. Änderung

 Umgrenzung von Flächen für Maßnahmen zum Schutz, zur Pflege und zur Entwicklung von Natur und Landschaft (§ 5 Abs. 2 Nr. 10 und Abs. 4 BauGB)

 Fläche für Wald (§ 5 Abs. 2 Nr. 9 und Abs. 4 BauGB)

 Private Grünfläche (§ 5 Abs. 2 Nr. 5 und Abs. 4 BauGB)

 Fläche für die Landwirtschaft (§ 5 Abs. 2 Nr. 9 und Abs. 4 BauGB)

 Umgrenzung von Schutzgebieten und Schutzobjekten im Sinne des Naturschutzrechts (§ 5 Abs. 4 BauGB)