


144. Änderung des rechtswirksamen Flächennutzungs- und Landschaftsplanes
der Stadt Amberg (in der Fassung vom 24.02.2021)



M= 1:5000

Referat für Stadtentwicklung und Bauen

Stabstelle Mobilität, Verkehr, Flächennutzungsplan, überörtliche Planung

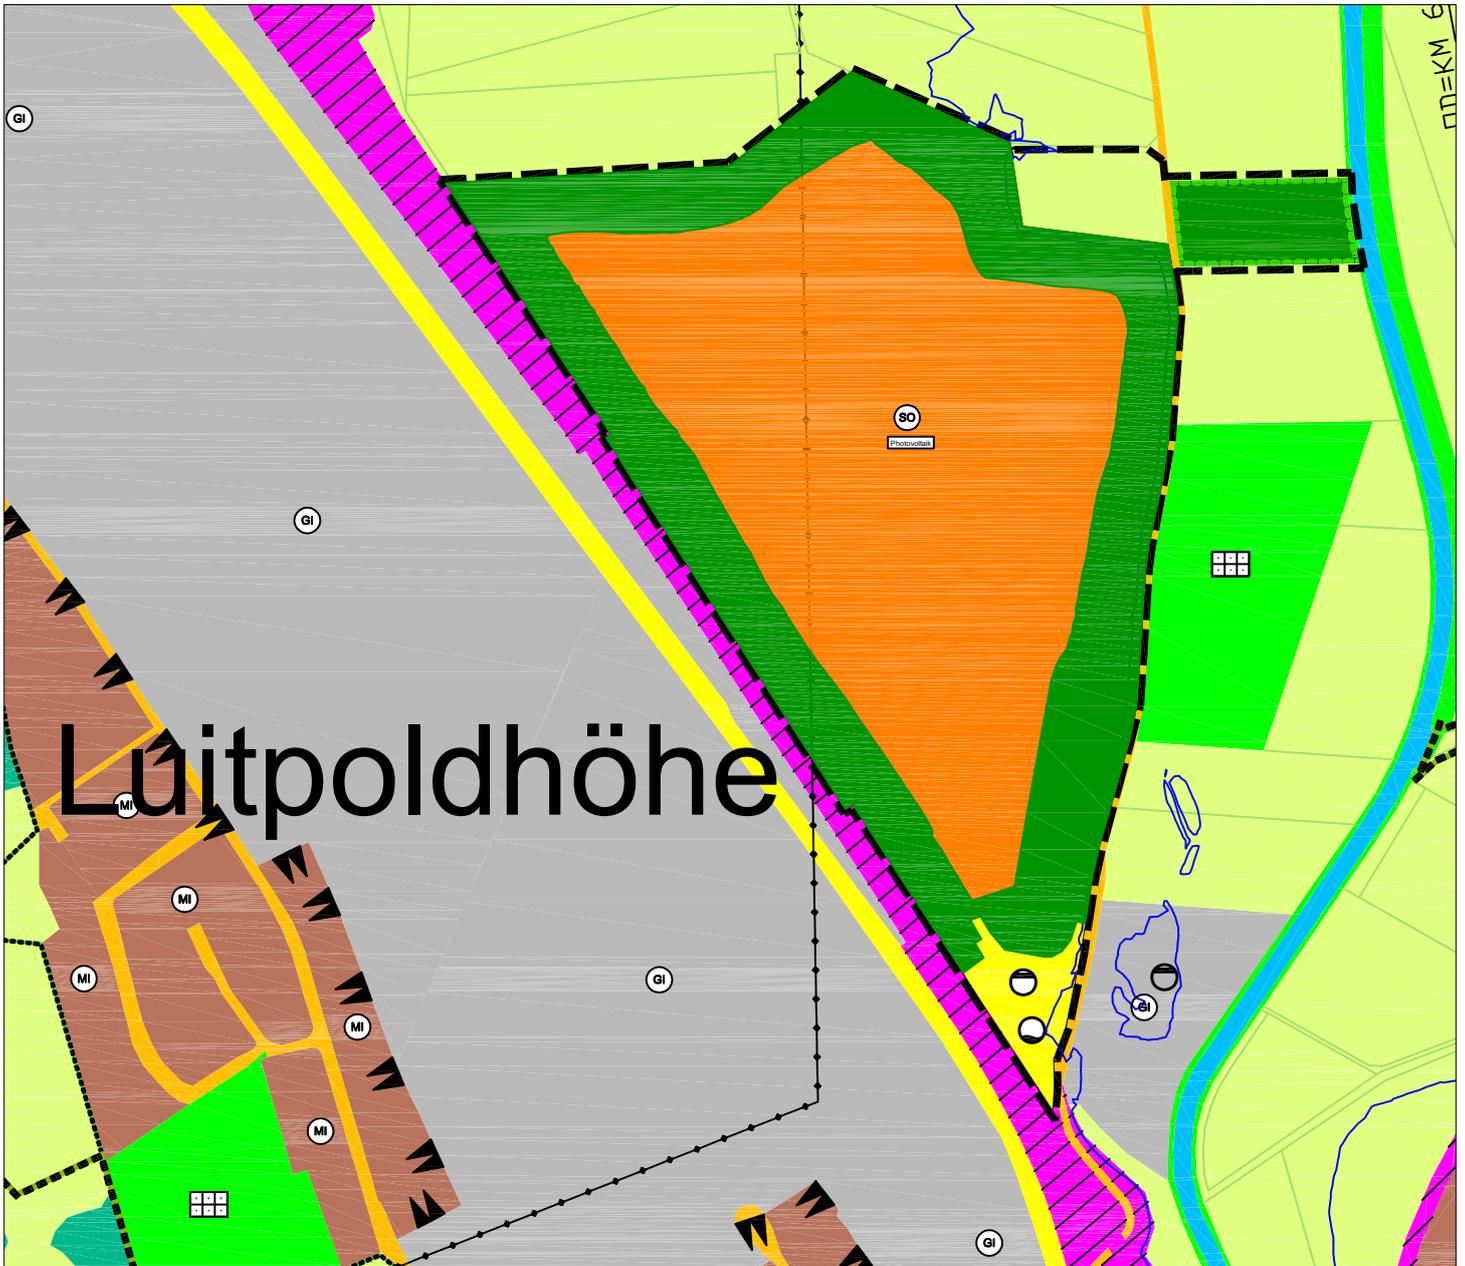

Legende:

■ ■ ■ Geltungsbereich 144. Änderung

■ Private Grünfläche (§ 5 Abs. 2 Nr. 5 und Abs. 4 BauGB)

■ Umgrenzung von Flächen für Maßnahmen zum Schutz, zur Pflege und zur Entwicklung von Natur und Landschaft (§ 5 Abs. 2 Nr. 10 und Abs. 4 BauGB)

SO Sonstiges Sondergebiet Photovoltaikfläche (§ 11 BauNVO)

■ Straßenverkehrsfläche (§ 5 Abs. 2 Nr. 3 BauGB)

■ Fläche für die Landwirtschaft (§ 5 Abs. 2 Nr. 9 und Abs. 4 BauGB)

■ Ver- und Entsorgungsfläche (§ 5 Abs. 2 Nr. 4 BauGB)

○ Entsorgungsfläche Abwasser (§ 5 Abs. 2 Nr. 4 und Abs. 4 BauGB)

○ Versorgungsfläche Wasser (§ 5 Abs. 2 Nr. 4 und Abs. 4 BauGB)