


144. Änderung des rechtswirksamen Flächennutzungs- und Landschaftsplanes der Stadt Amberg (in der Fassung vom 24.02.2021)



M= 1:5000


Referat für Stadtentwicklung und Bauen

Stabstelle Mobilität, Verkehr, Flächennutzungsplan, überörtliche Planung

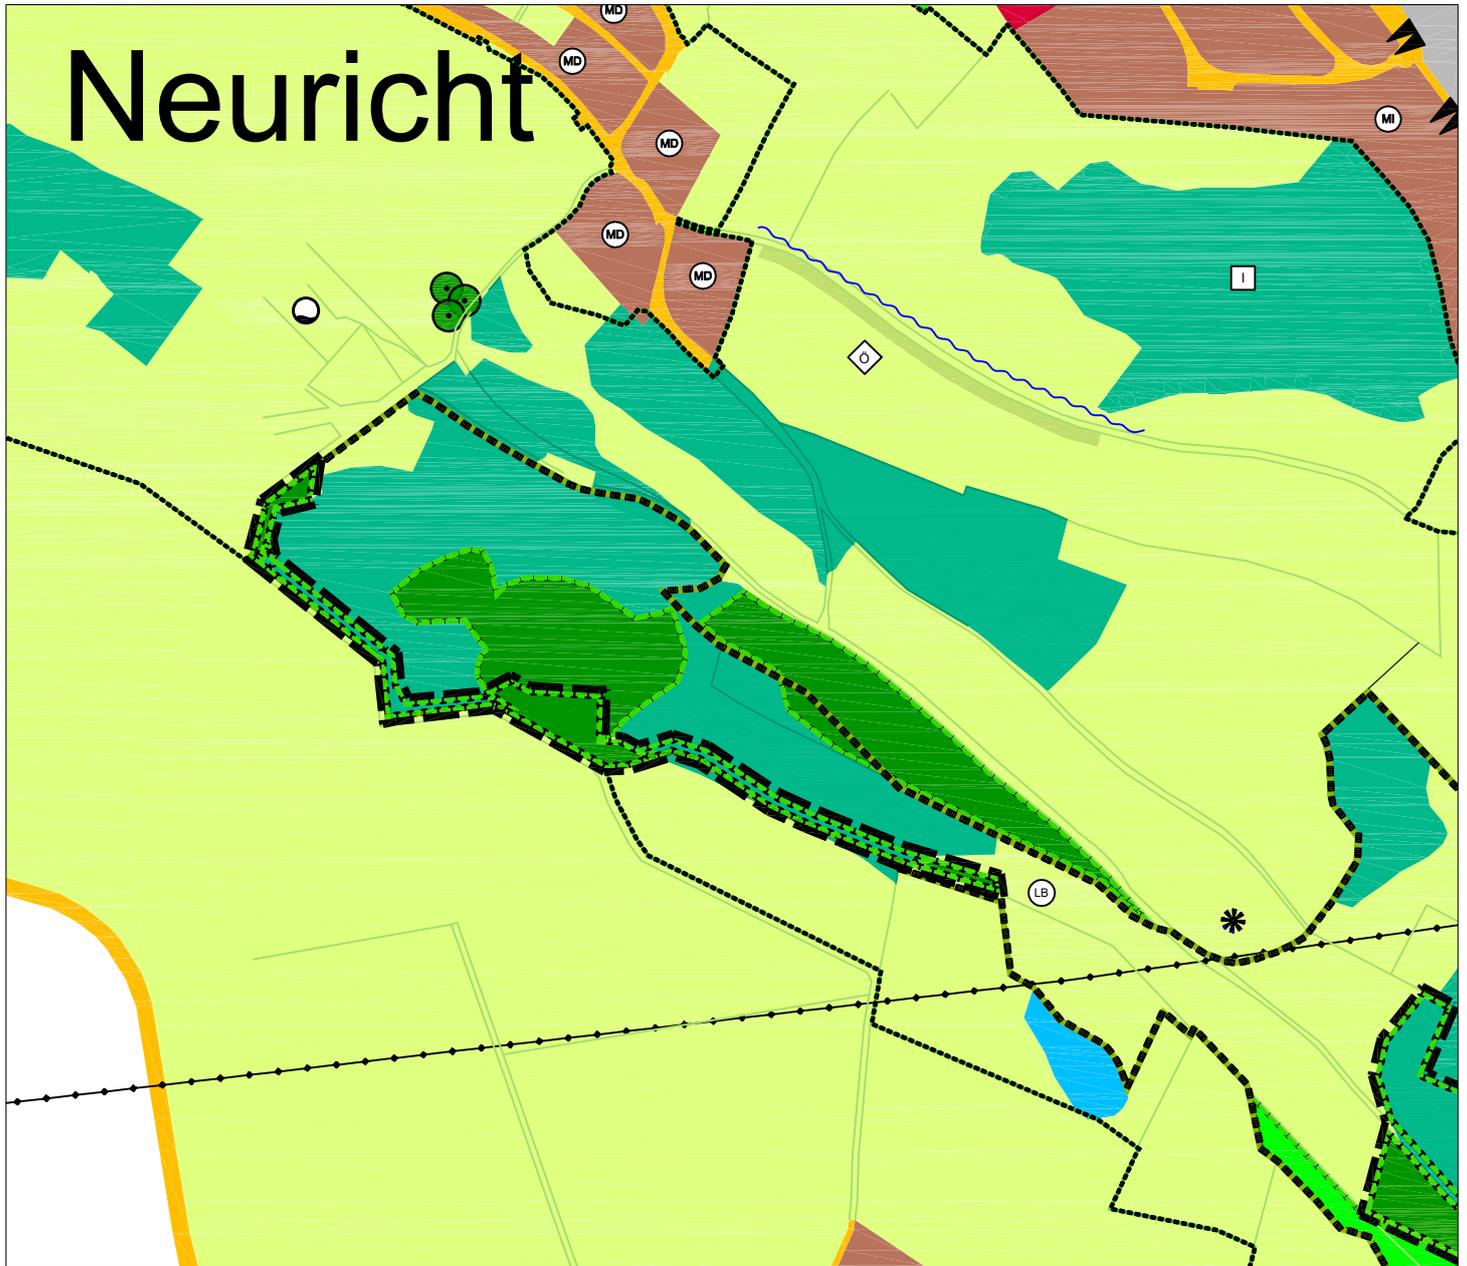

Legende:

■ ■ ■ Geltungsbereich 144. Änderung

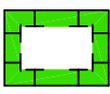 Umgrenzung von Flächen für Maßnahmen zum Schutz, zur Pflege und zur Entwicklung von Natur und Landschaft (§ 5 Abs. 2 Nr. 10 und Abs. 4 BauGB)

 Fläche für Wald (§ 5 Abs. 2 Nr. 9 und Abs. 4 BauGB)

 Private Grünfläche (§ 5 Abs. 2 Nr. 5 und Abs. 4 BauGB)