

138. Änderung des rechtswirksamen Flächennutzungs- und Landschaftsplanes
der Stadt Amberg (in der Fassung vom 24.02.2021)


Vorlage 005/0006/2021
Anlage 2




M= 1:5000

Referat für Stadtentwicklung und Bauen

Stabstelle Mobilität, Verkehr, Flächennutzungsplan, überörtliche Planung

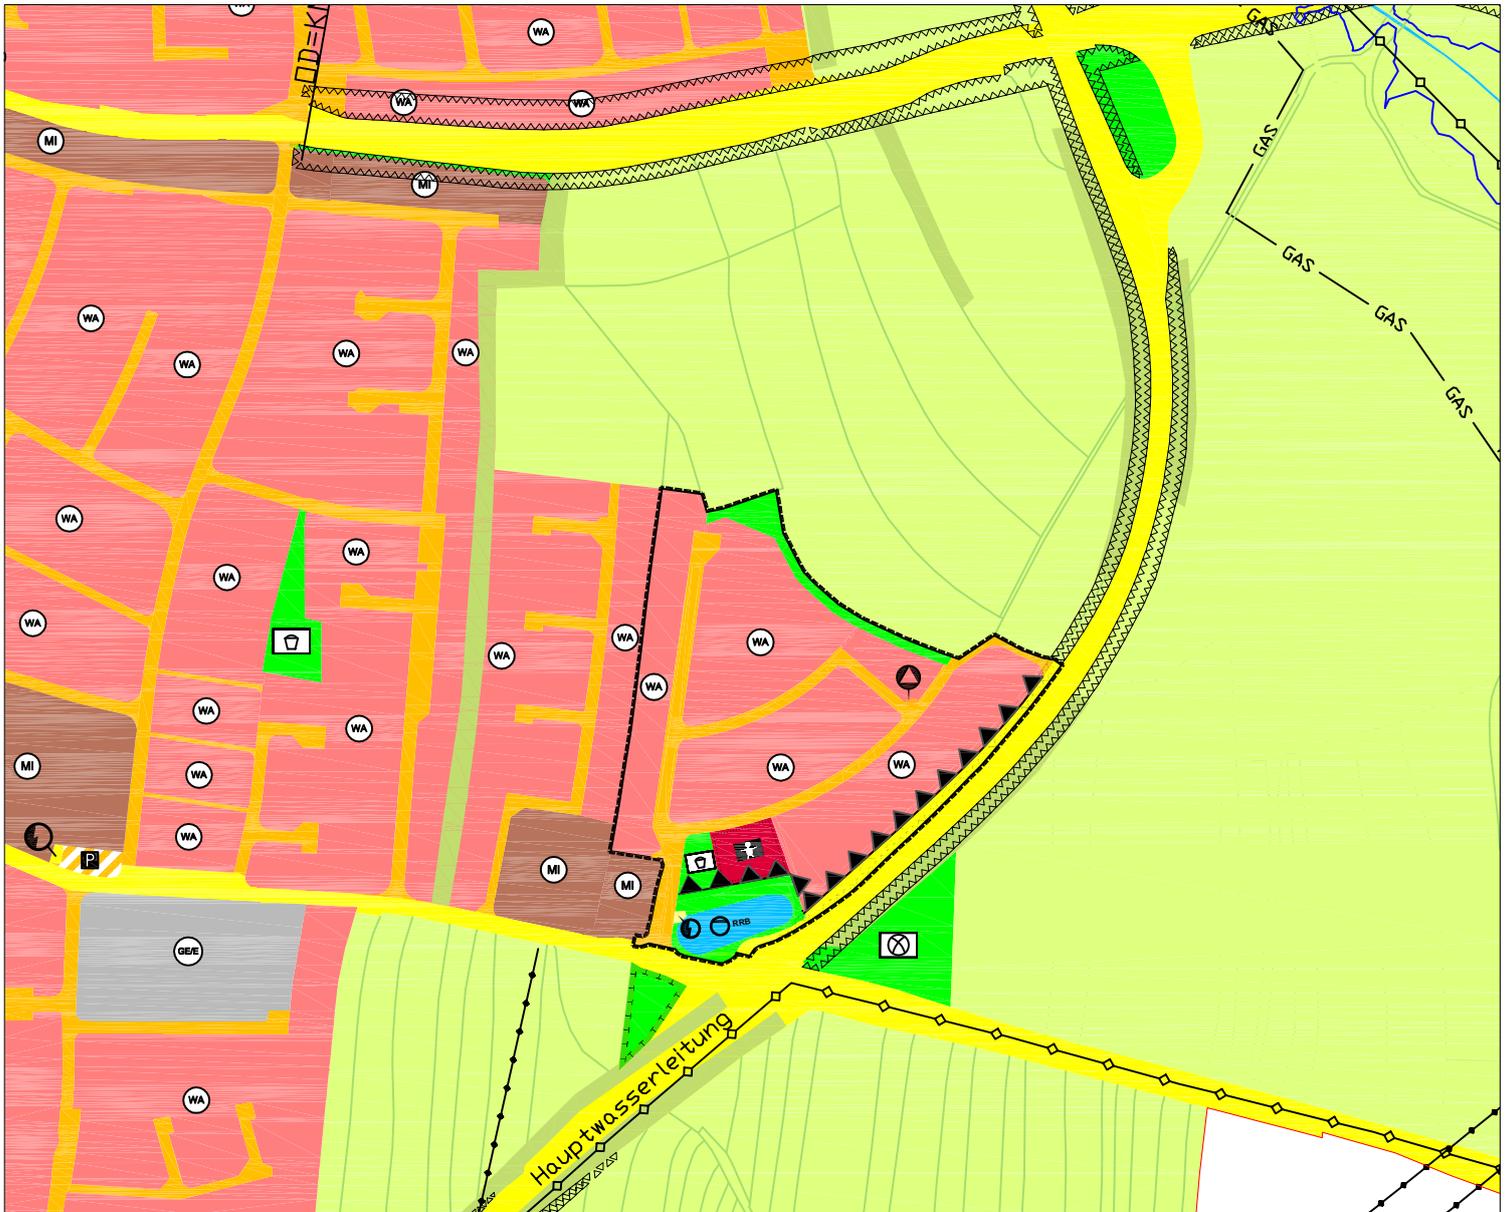

Legende:

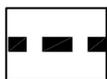

Geltungsbereich der 138. Änderung



Allgemeines Wohngebiet (§ 4 BauNVO)



Gemeinbedarfsfläche: Kindertagesstätte
(§ 5 Abs. 2 Nr. 2a BauGB)



Spielplatz
(§ 5 Abs. 2 Nr. 5 und Abs. 4 BauGB)



Hauptstraßenverkehrsfläche
(§ 5 Abs. 2 Nr. 3 BauGB)




Straßenverkehrsfläche
(§ 5 Abs. 2 Nr. 3 BauGB)



Vorkehrungen zum Schutz gegen schädliche
Umwelteinwirkungen im Sinne des
Bundesimmissionsschutzgesetzes
(aktive Lärmschutzmaßnahmen)



Öffentliche Grünfläche (§ 5 Abs. 2 Nr. 5 BauGB)

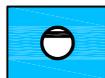

Regenrückhaltebecken (§ 5 Abs. 2 Nr. 4 BauGB)



Versorgungsfläche Elektrizität (§ 5 Abs. 2 Nr. 4 BauGB)



Versorgungsfläche Containerstandort
(§ 5 Abs. 2 Nr. 4 BauGB)