



Ausschnitt aus dem rechtswirksamen Flächennutzungs- und Landschaftsplan
der Stadt Amberg (zuletzt geändert mit Wirkung vom 19.02.2021)


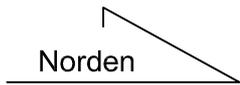


M= 1:5000

Referat für Stadtentwicklung und Bauen
Stabstelle Mobilität, Verkehr, Flächennutzungsplan, überörtliche Planung

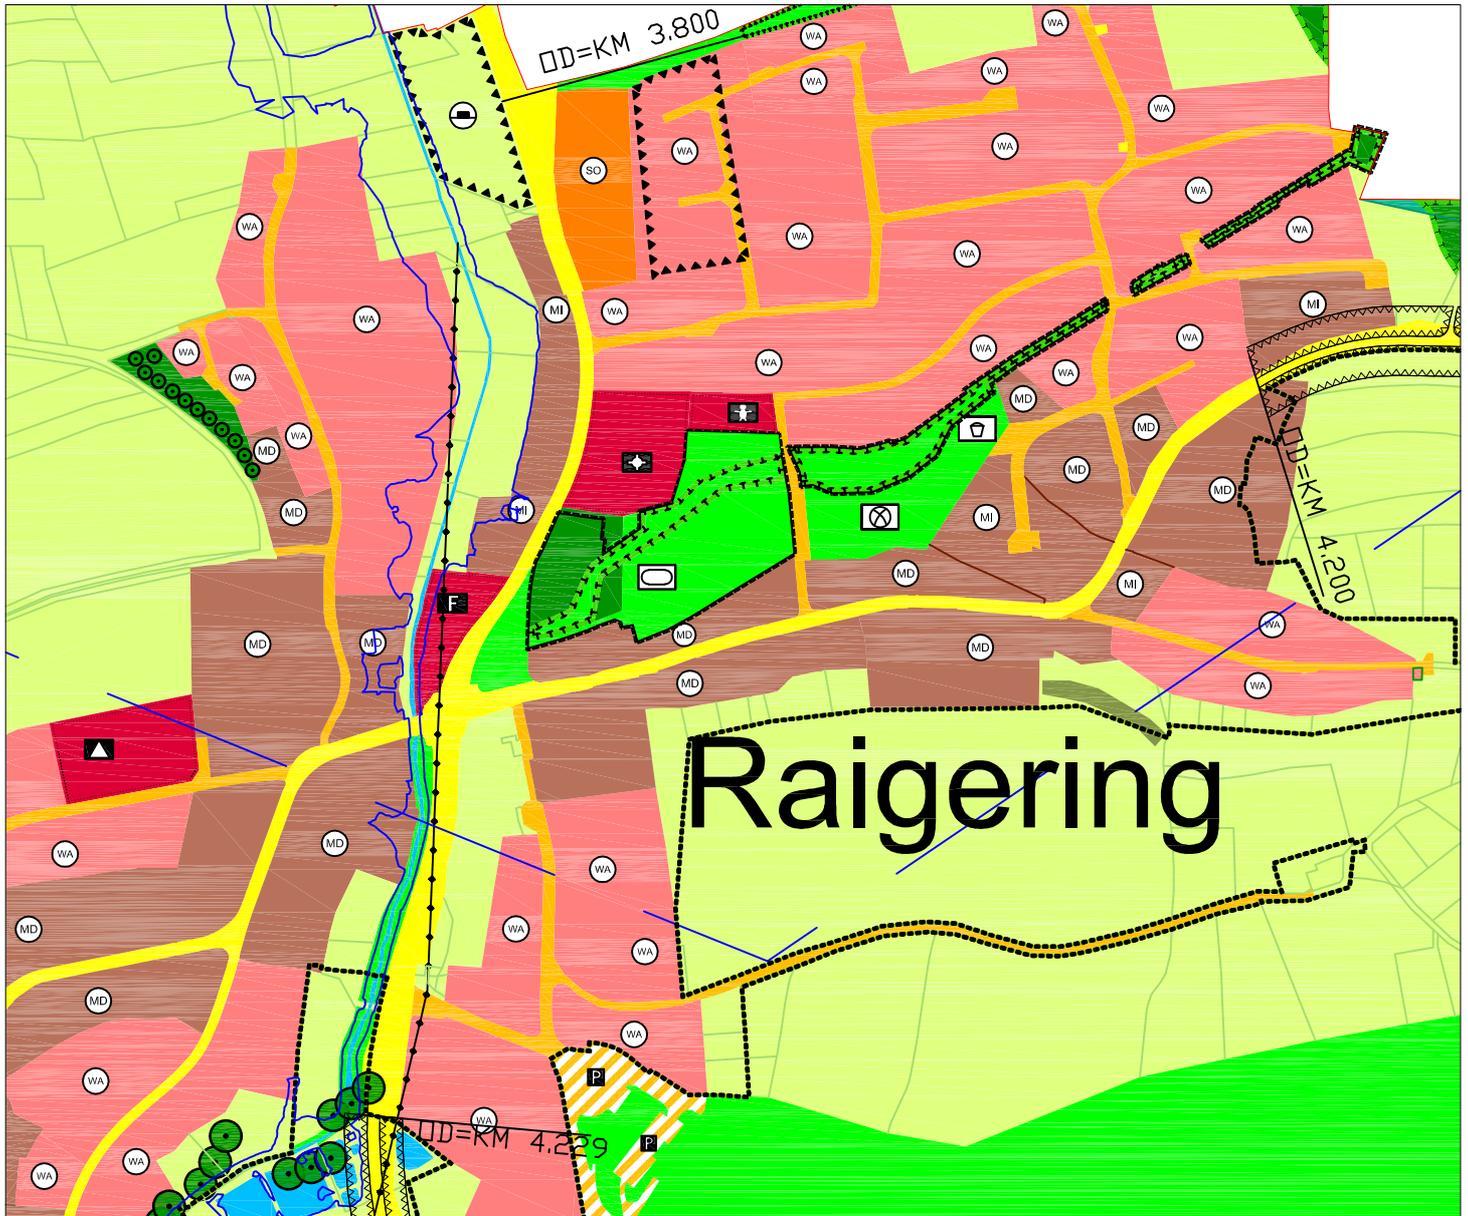

Legende:

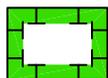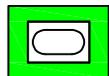-  Geltungsbereich der 98. Berichtigung
-  Öffentliche Grünfläche (§ 5 Abs. 2 Nr. 5 und Abs. 4 BauGB)
-  Umgrenzung von Flächen für Maßnahmen zum Schutz, zur Pflege und zur Entwicklung von Natur und Landschaft (§ 5 Abs. 2 Nr. 10 und Abs. 4 BauGB)
-  Sportplatz (§ 5 Abs. 2 Nr. 5 und Abs. 4 BauGB)
-  Private Grünfläche (§ 5 Abs. 2 Nr. 5 und Abs. 4 BauGB)