

Bahnhof Amberg
mit Busbahnhof (ZOB)

G

Kaiser-Ludwig-Ring

1896/1



G+R

G+R

G+R

698/4

27

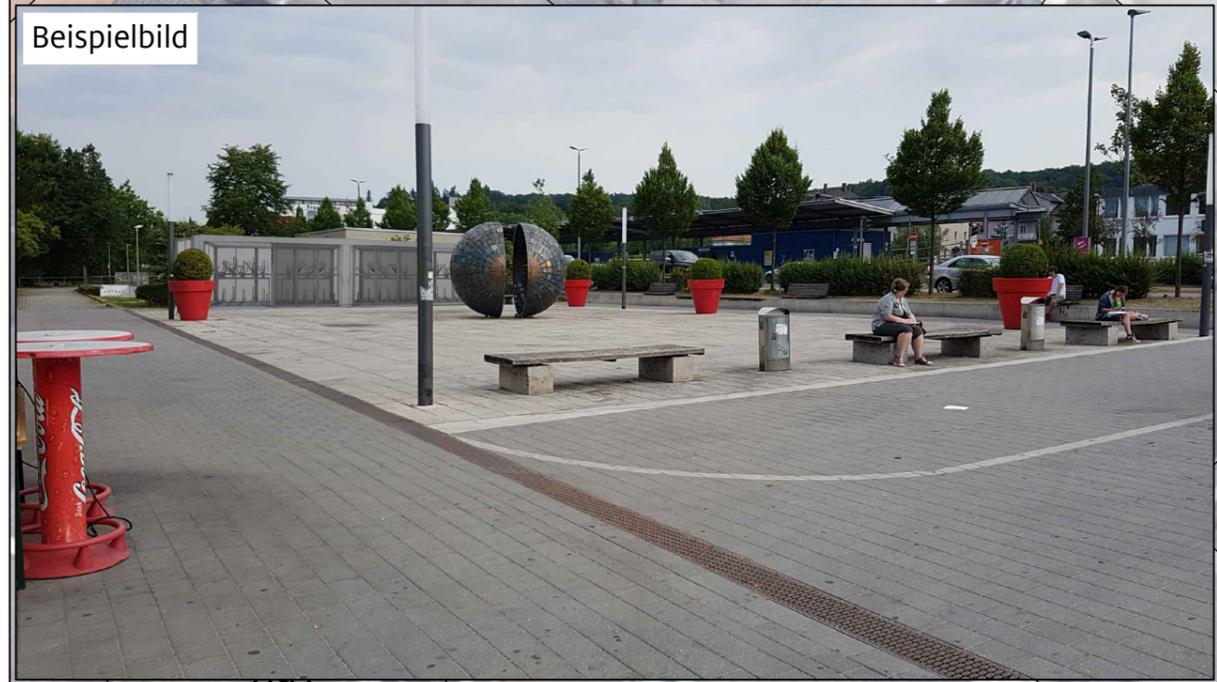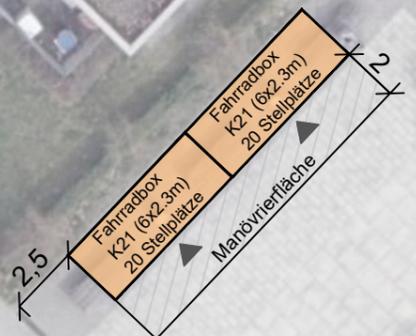

Bearb. von : Teley
 Datum : 08.03.2021
 Maßstab : 1 : 250 / DIN A3



REFERAT FÜR STADTENTWICKLUNG UND BAUEN
 Stabsstelle für Mobilität, Verkehr, Flächennutzungsplan, überörtliche Planung
Fahrradabstellanlagen Multifunktionsplatz