


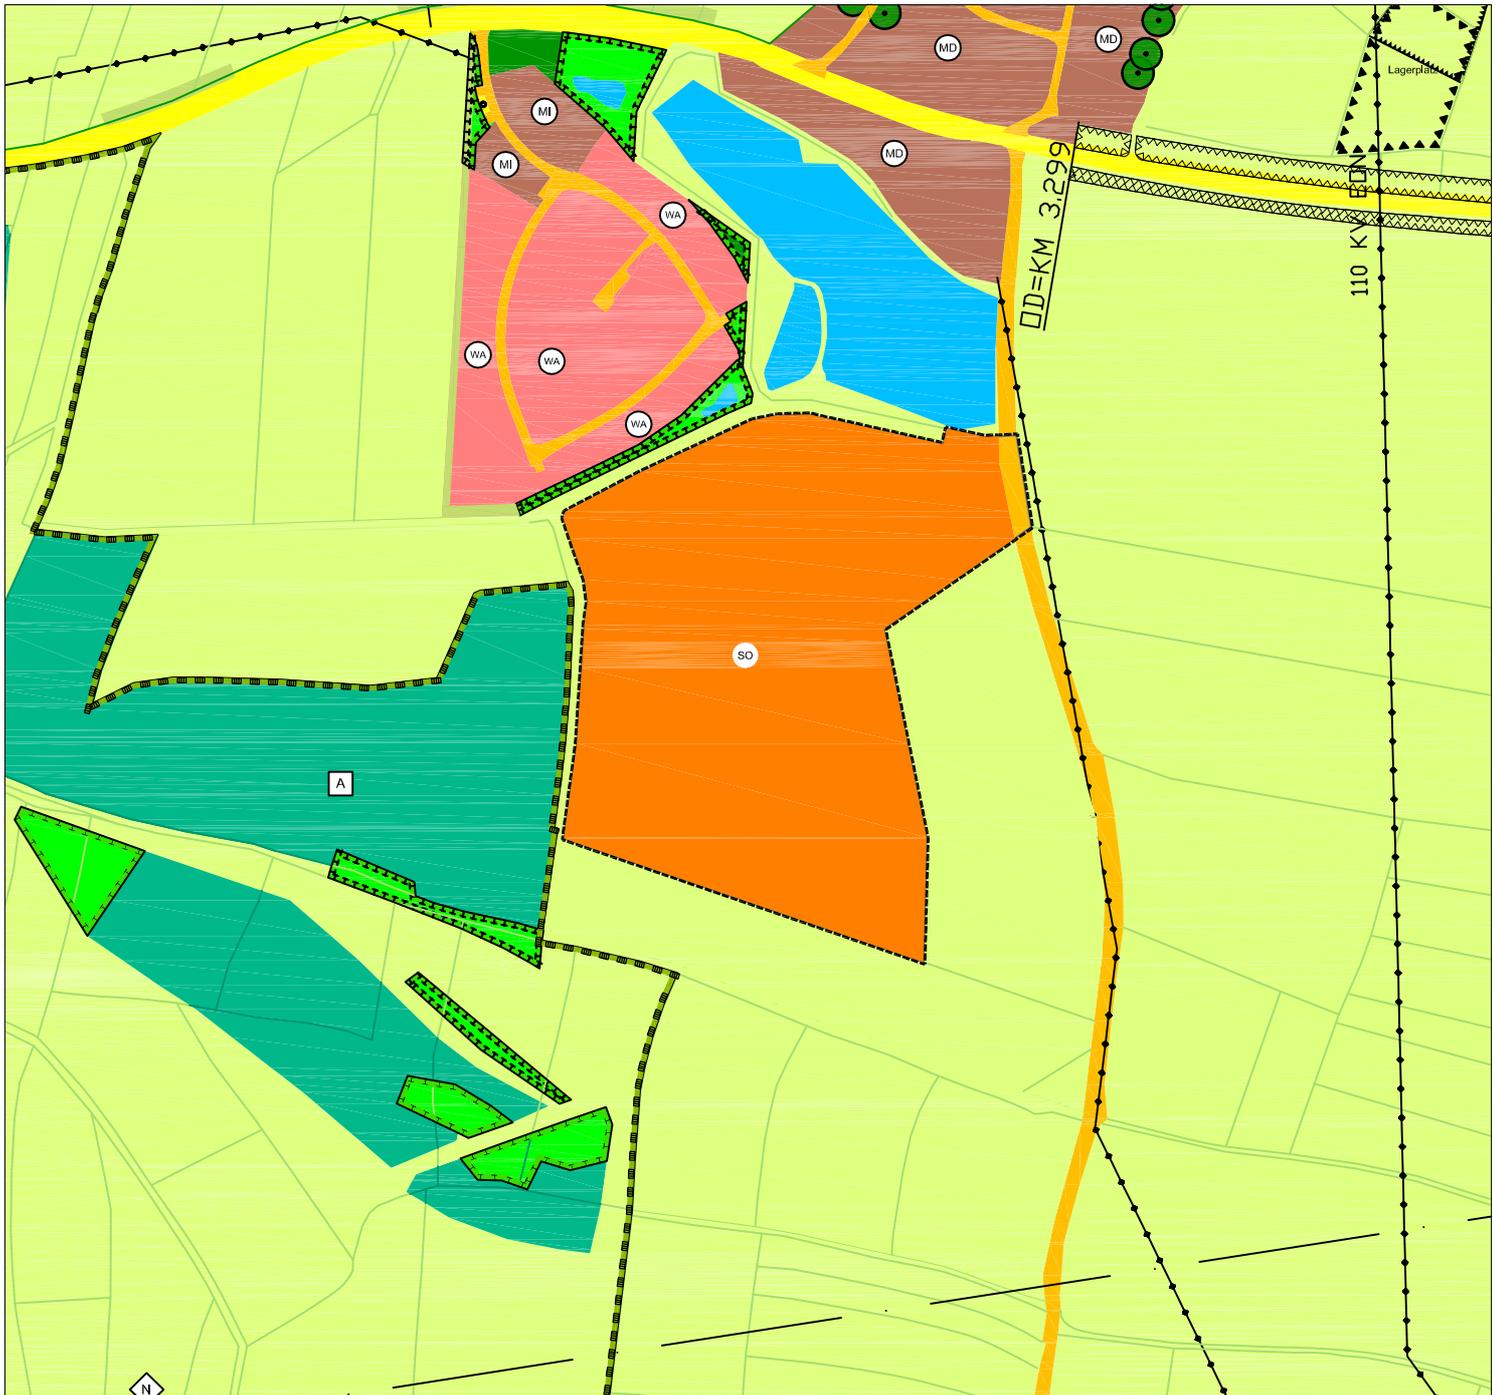

M= 1:5000

Referat für Stadtentwicklung und Bauen
Stabsstelle Flächennutzungsplan, überörtliche Planung



Legende:

■ ■ ■ Geltungsbereich der 146. Änderung

 Sonstiges Sondergebiet (§ 11 BauNVO)
(Photovoltaikfläche)

 Straßenverkehrsflächen