


Sanierungsgebiet Altstadt nach Erweiterung um das aufgehobene Sanierungsgebiet L

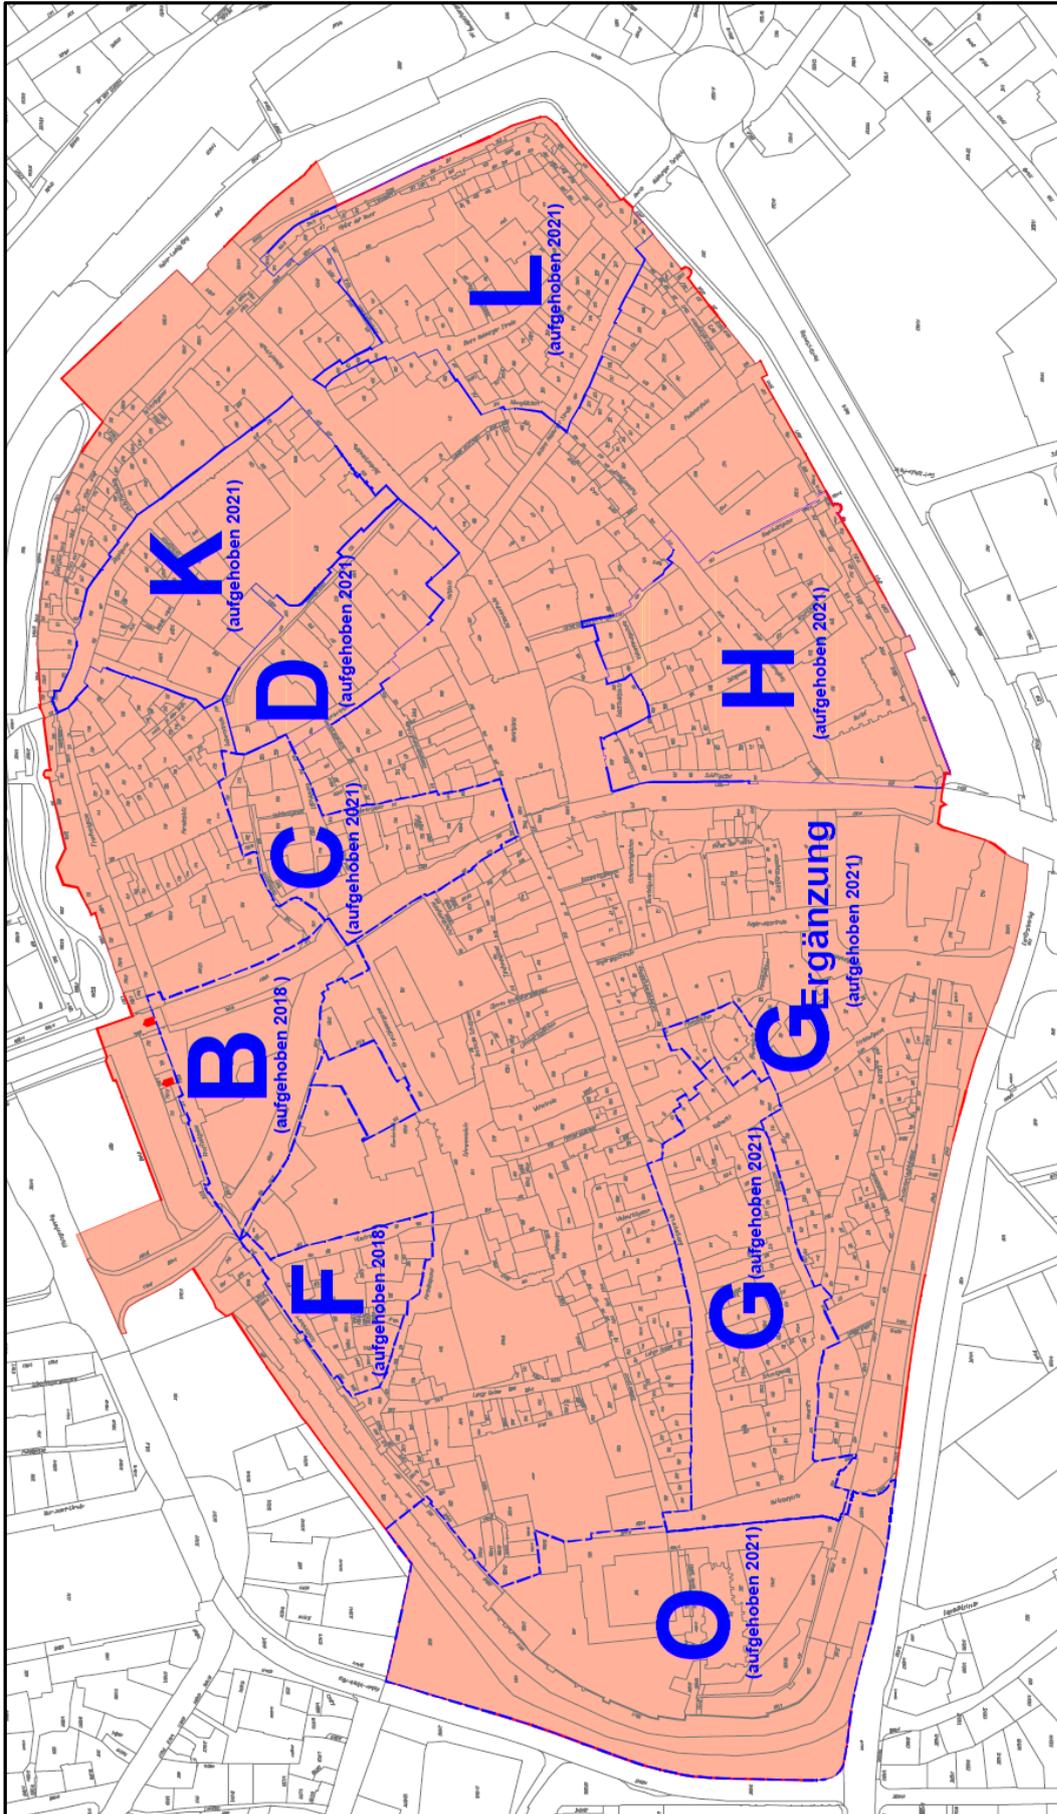

Lageplan vom 13.10.2021