



Vorlagen-Nr.:
005/0006/2022

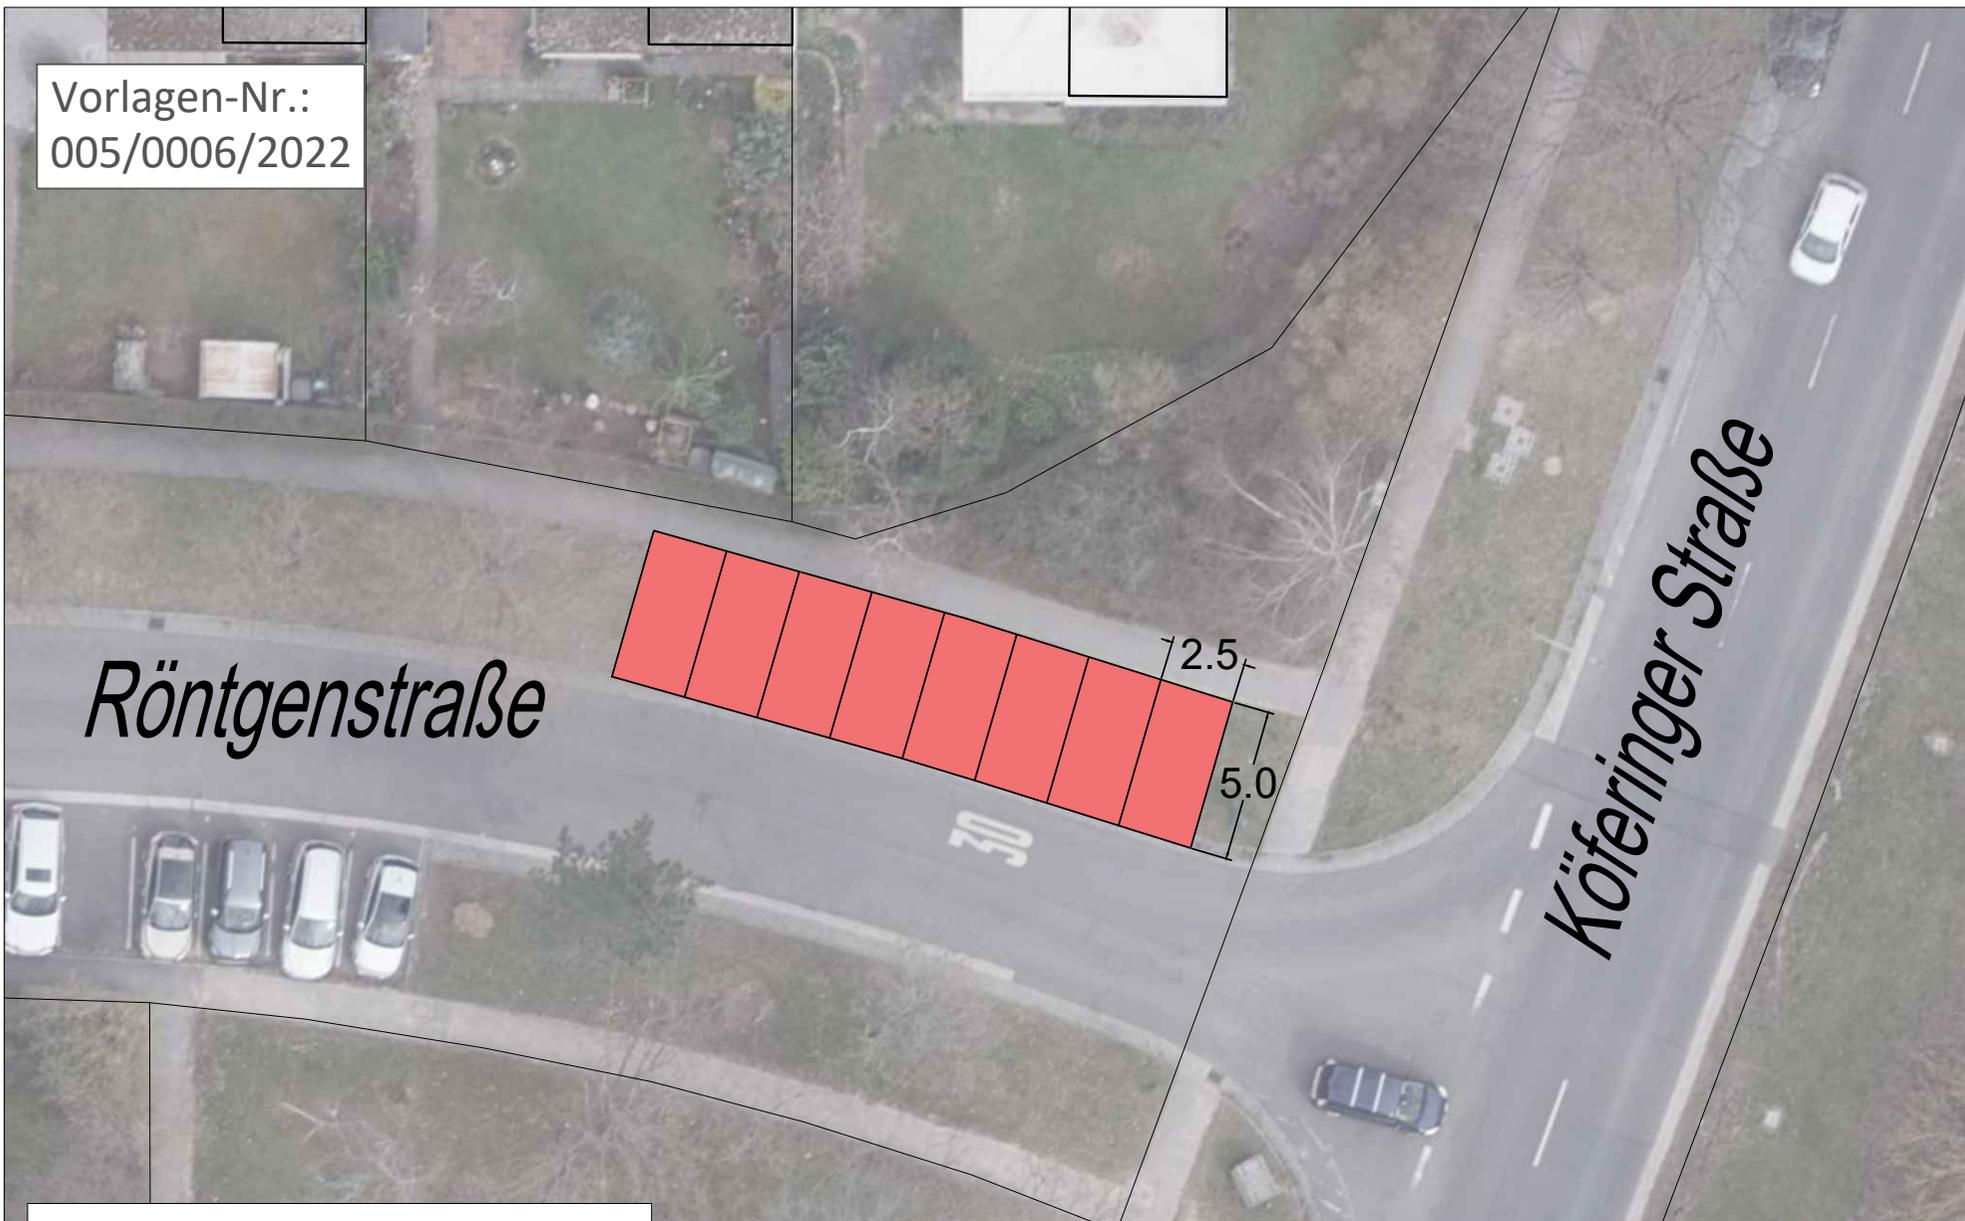


Neue Parkstände

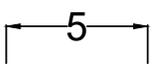

Bemaßung in Metern

Projekt:	Anlage 1 - Acht Parkstände Röntgenstraße		
Plan:	Entwurfsplan	Maßstab:	1:250 / DIN A4
Bearbeitet von:	Benkowitz	Datum:	22.12.2021

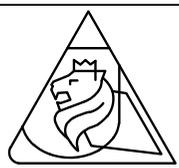

REFERAT FÜR STADTENTWICKLUNG UND BAUEN
STABSSTELLE FÜR MOBILITÄT UND VERKEHR
STEINHOFASSE 2
92224 AMBERG

