

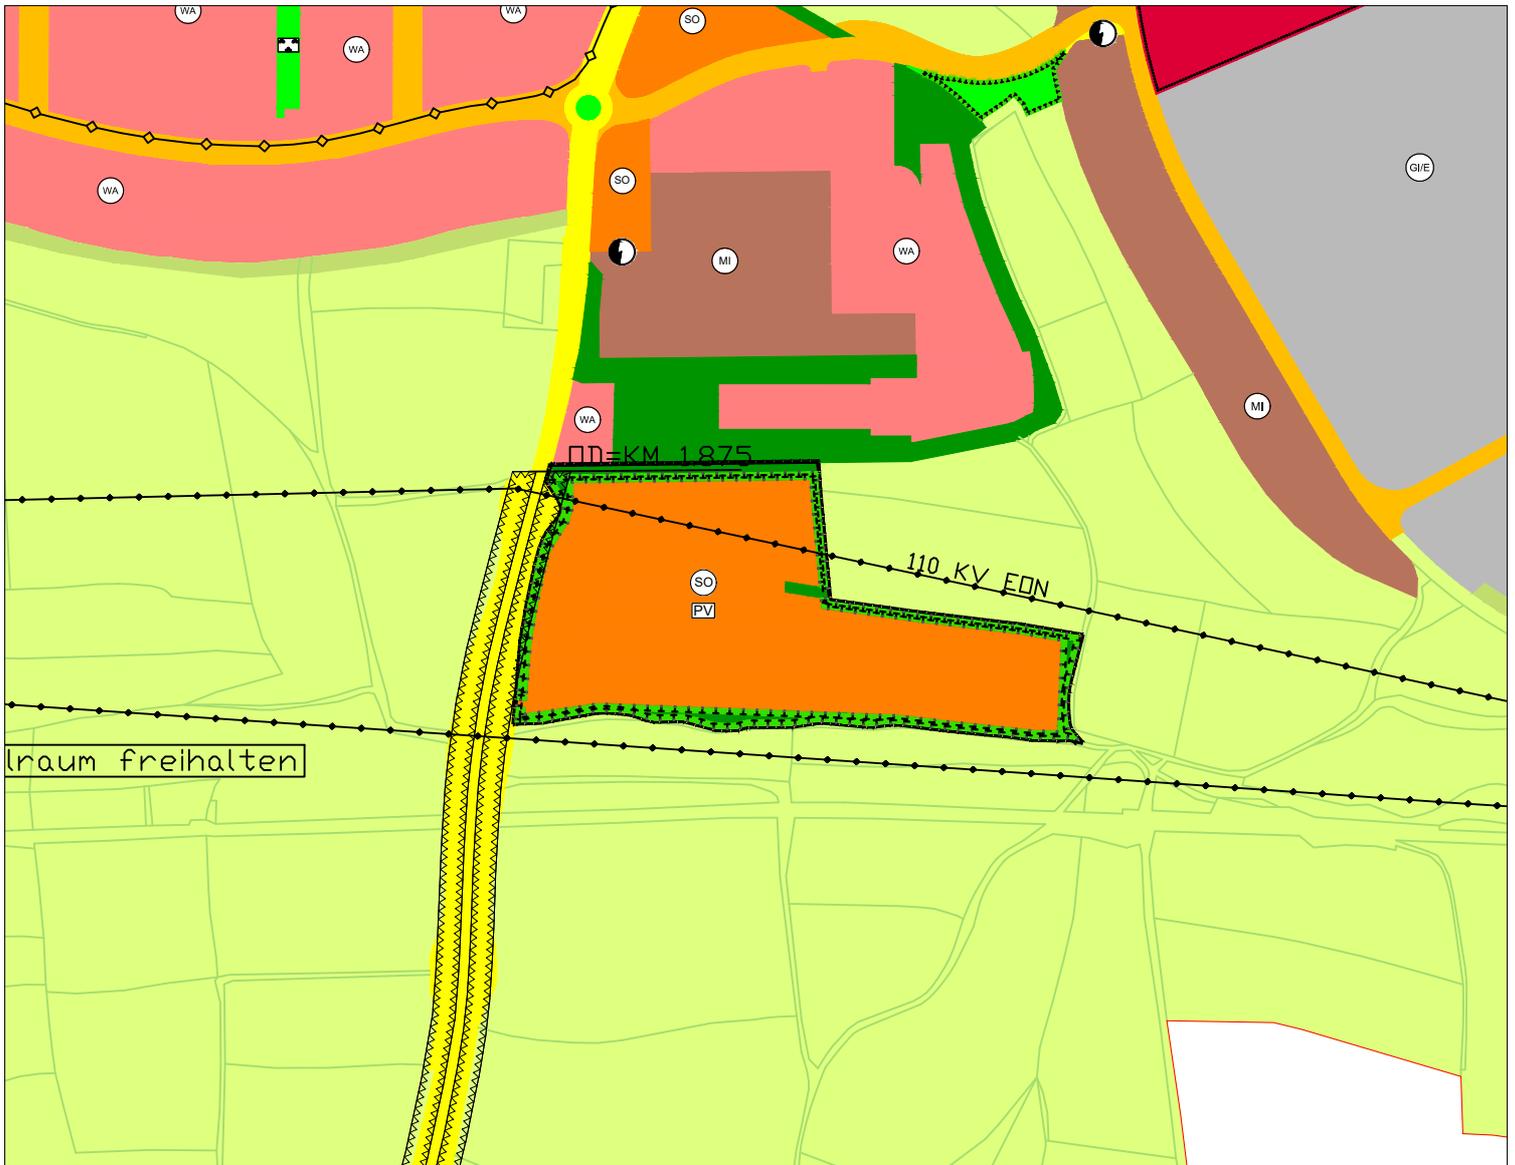
148. Änderung des rechtswirksamen Flächennutzungs- und Landschaftsplanes der Stadt Amberg (in der Fassung vom 23.03.2022)

Vorlage 005/0042/2022
Anlage 2

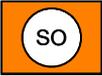
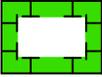
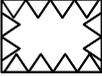
Norden

M= 1:5000

Referat für Stadtentwicklung und Bauen
Stabsstelle Flächennutzungsplan, überörtliche Planung



Legende:

-  Geltungsbereich der 148. Änderung
-  Sonstiges Sondergebiet (§ 11 BauNVO)
(Photovoltaikfläche)
-  Private Grünfläche
(§ 5 Abs. 2 Nr. 5 und Abs. 4 BauGB)
-  Umgrenzung von Flächen für Maßnahmen
zum Schutz, zur Pflege und zur Entwicklung
von Natur und Landschaft
(§ 5 Abs. 2 Nr. 10 und Abs. 4 BauGB)
-  Anbauverbotszone für klassifizierte Straßen
-  110 KV - Leitung