Vorlage -Nr.:005/0036/2022

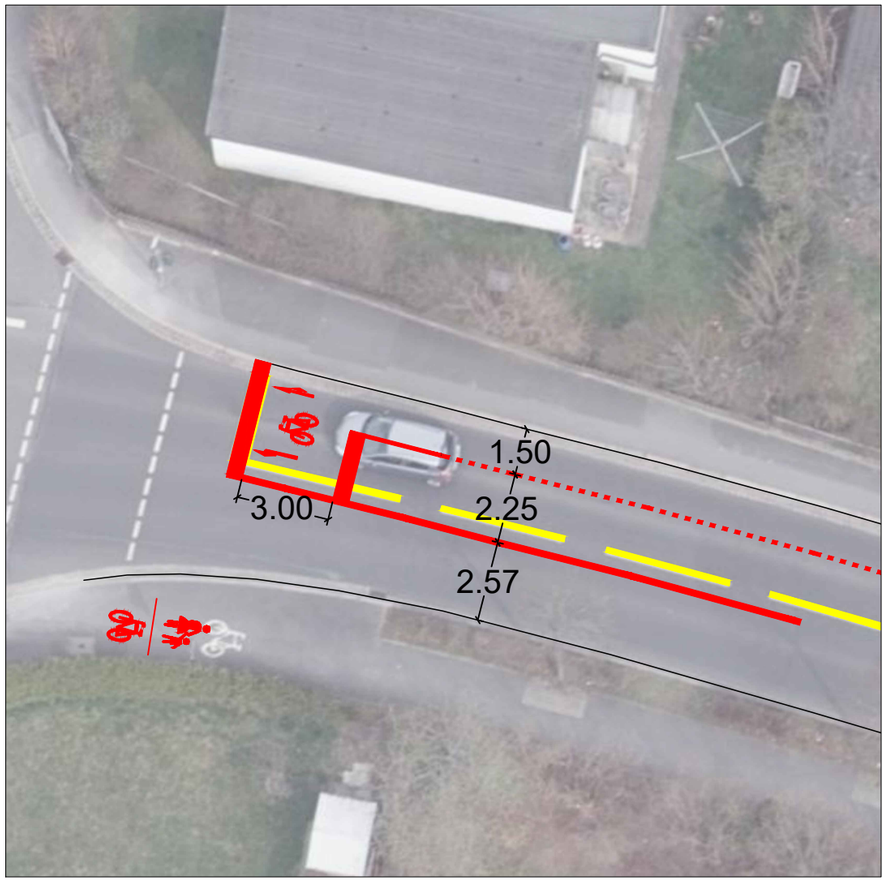

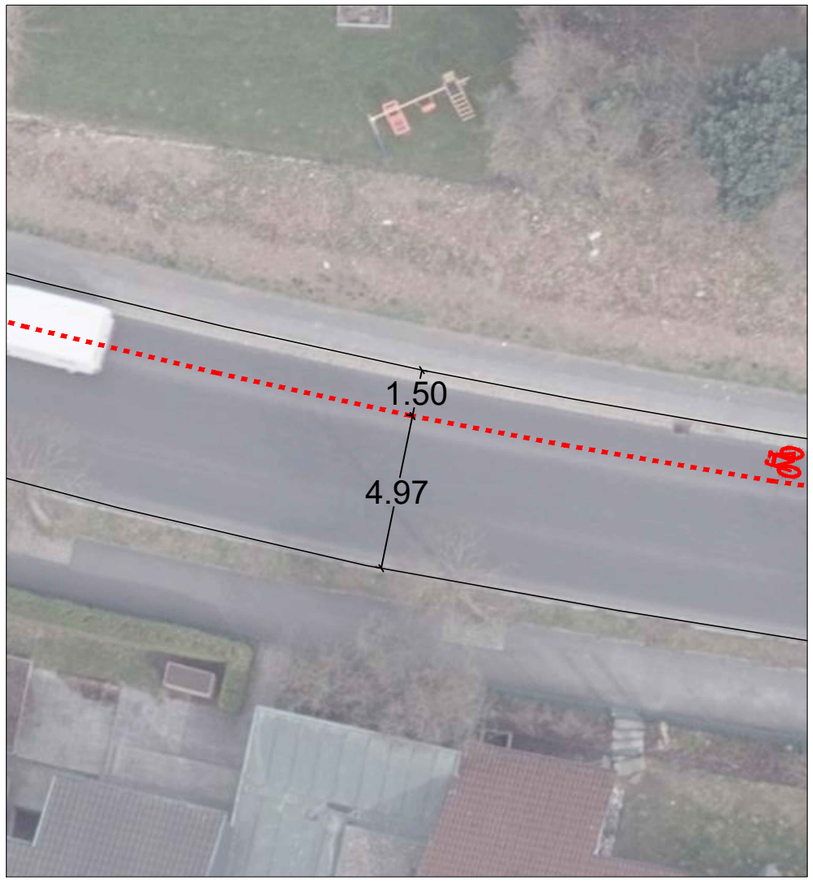

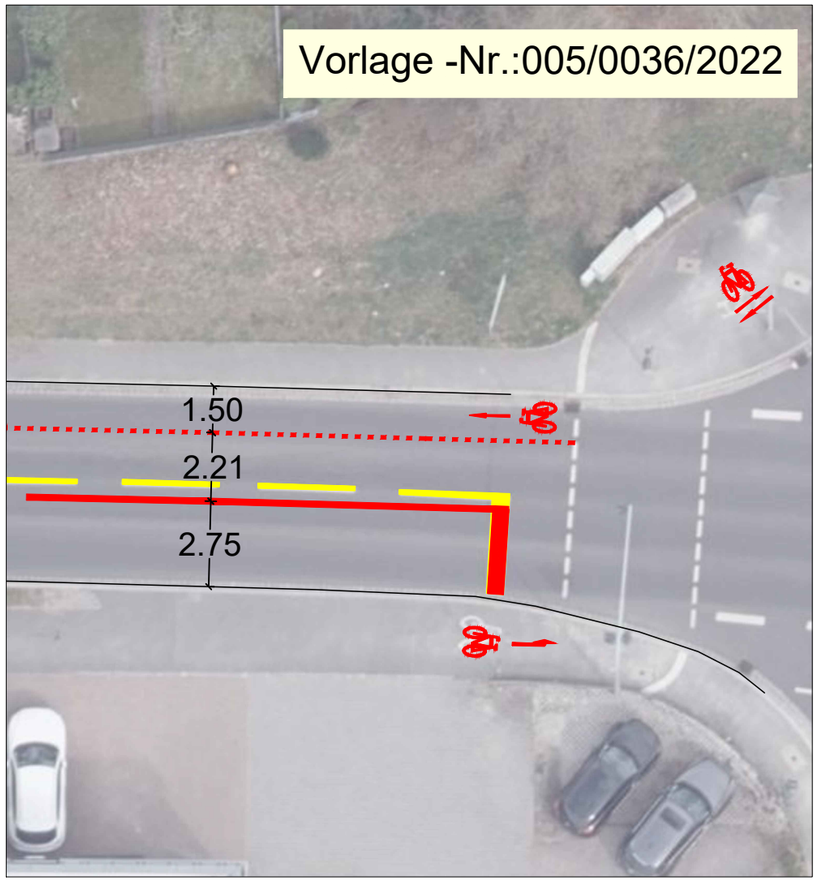

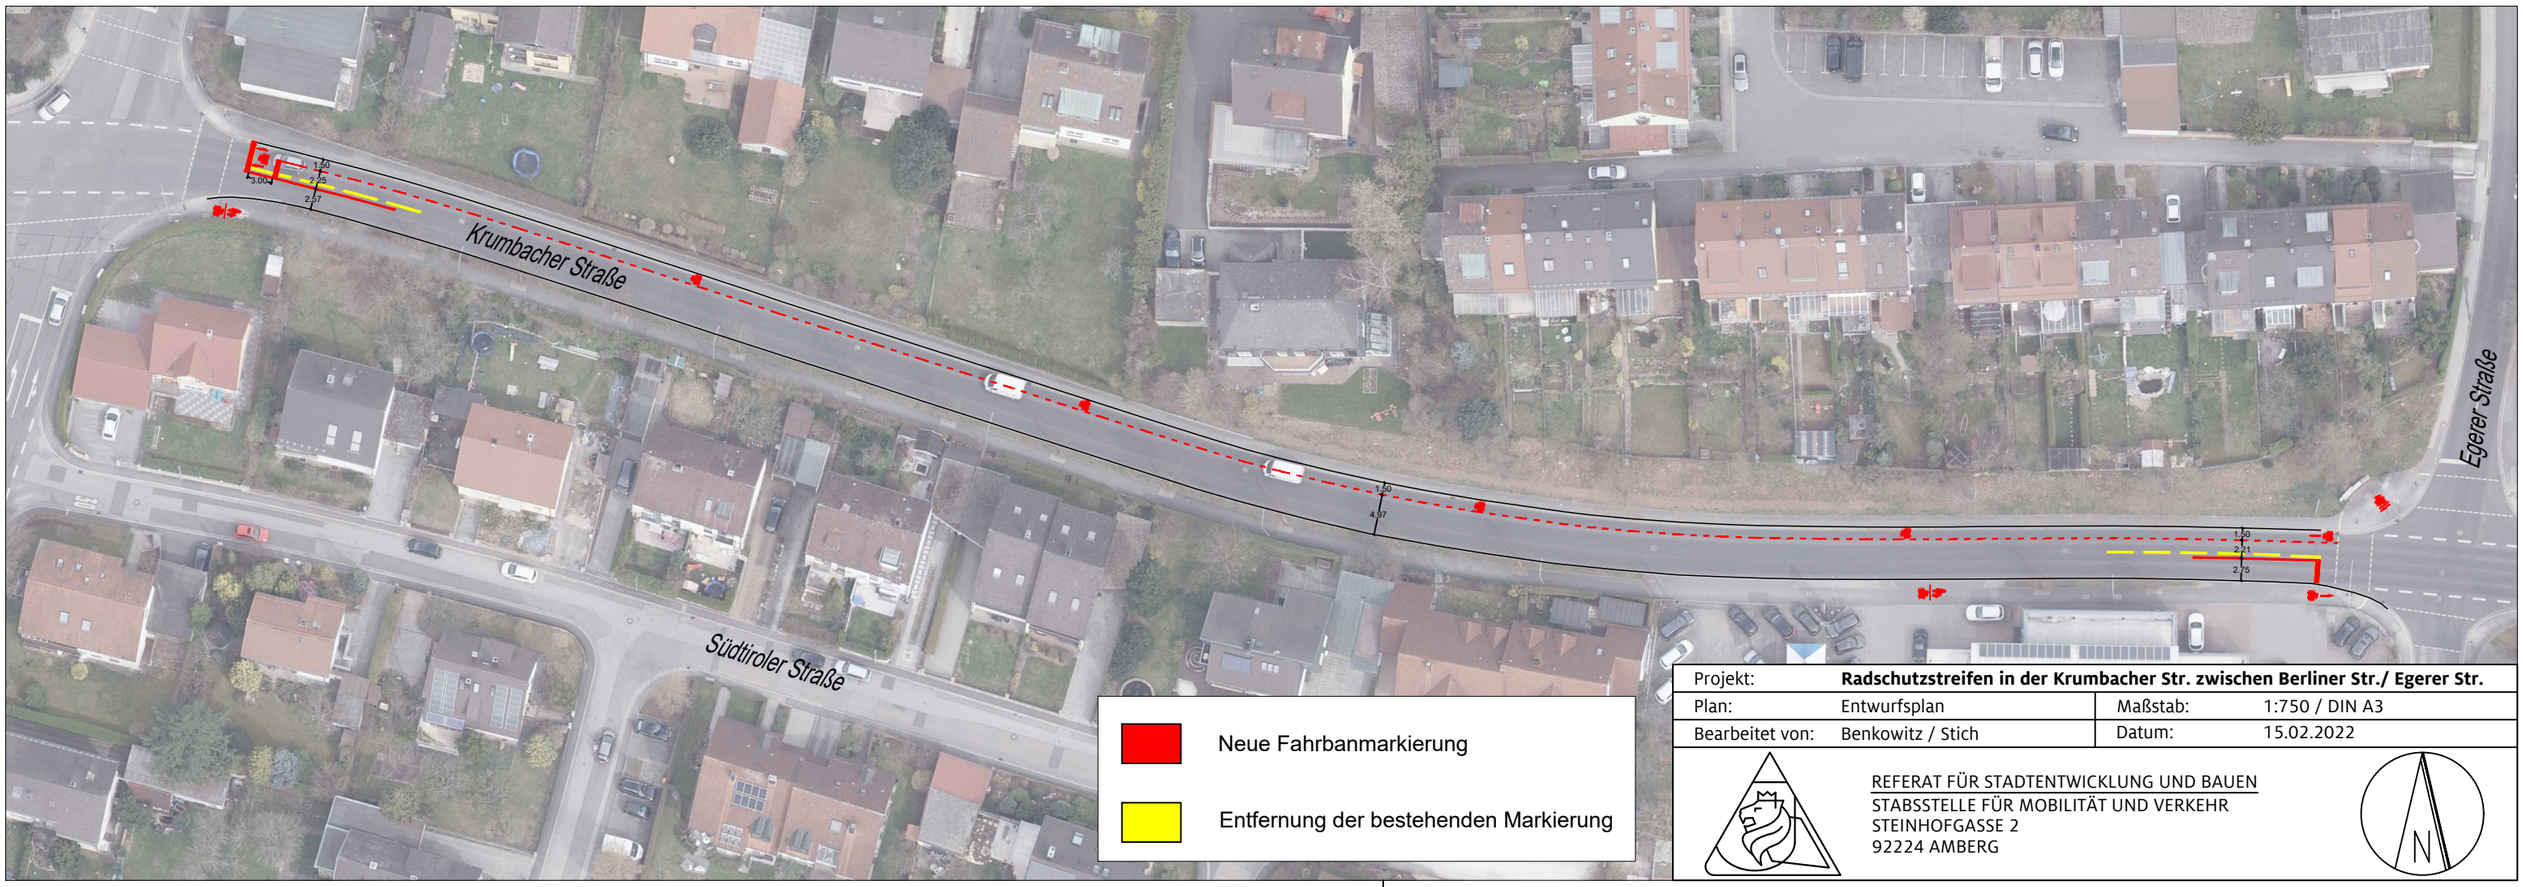

Neue Fahrbanmarkierung

Entfernung der bestehenden Markierung

Projekt:	**Radschutzstreifen in der Krumbacher Str. zwischen Berliner Str./ Egerer Str.**		
Plan:	Entwurfsplan	Maßstab:	1:750 / DIN A3
Bearbeitet von:	Benkowitz / Stich	Datum:	15.02.2022

REFERAT FÜR STADTENTWICKLUNG UND BAUEN
STABSSTELLE FÜR MOBILITÄT UND VERKEHR
STEINHOFGASSE 2
92224 AMBERG

N