


Norden

M= 1:5000

Referat für Stadtentwicklung und Bauen
Stabsstelle Flächennutzungsplan, überörtliche Planung

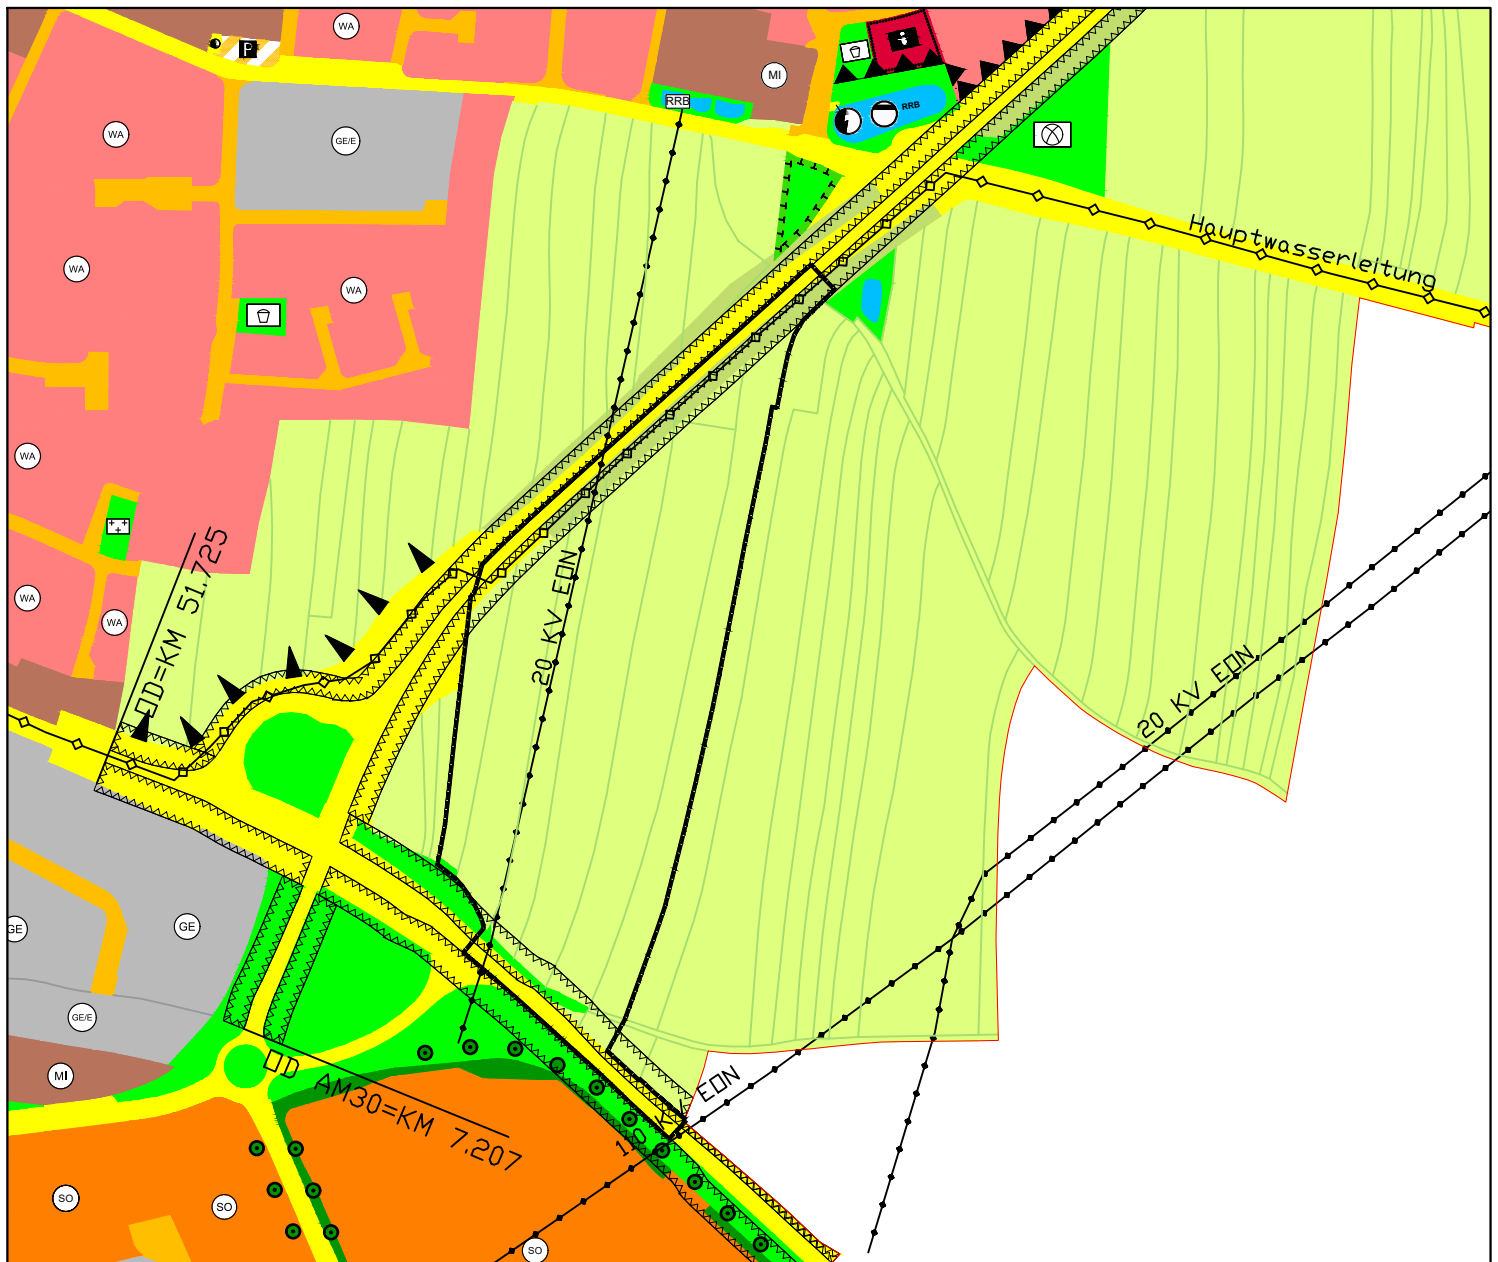

Legende:

■ ■ ■ Geltungsbereich der 122. Änderung

Fläche für die Landwirtschaft (§ 5 Abs. 2 Nr. 9 und Abs. 4 BauGB)

Hauptstraßenverkehrsfläche (§ 5 Abs. 2 Nr. 3 BauGB)

Öffentliche Grünfläche (§ 5 Abs. 2 Nr. 5 und Abs. 4 BauGB)

Gehölzstreifen anpflanzen

Anbauverbotszone für klassifizierte Straßen

20 KV - Leitung

Orientierungsgrenzen