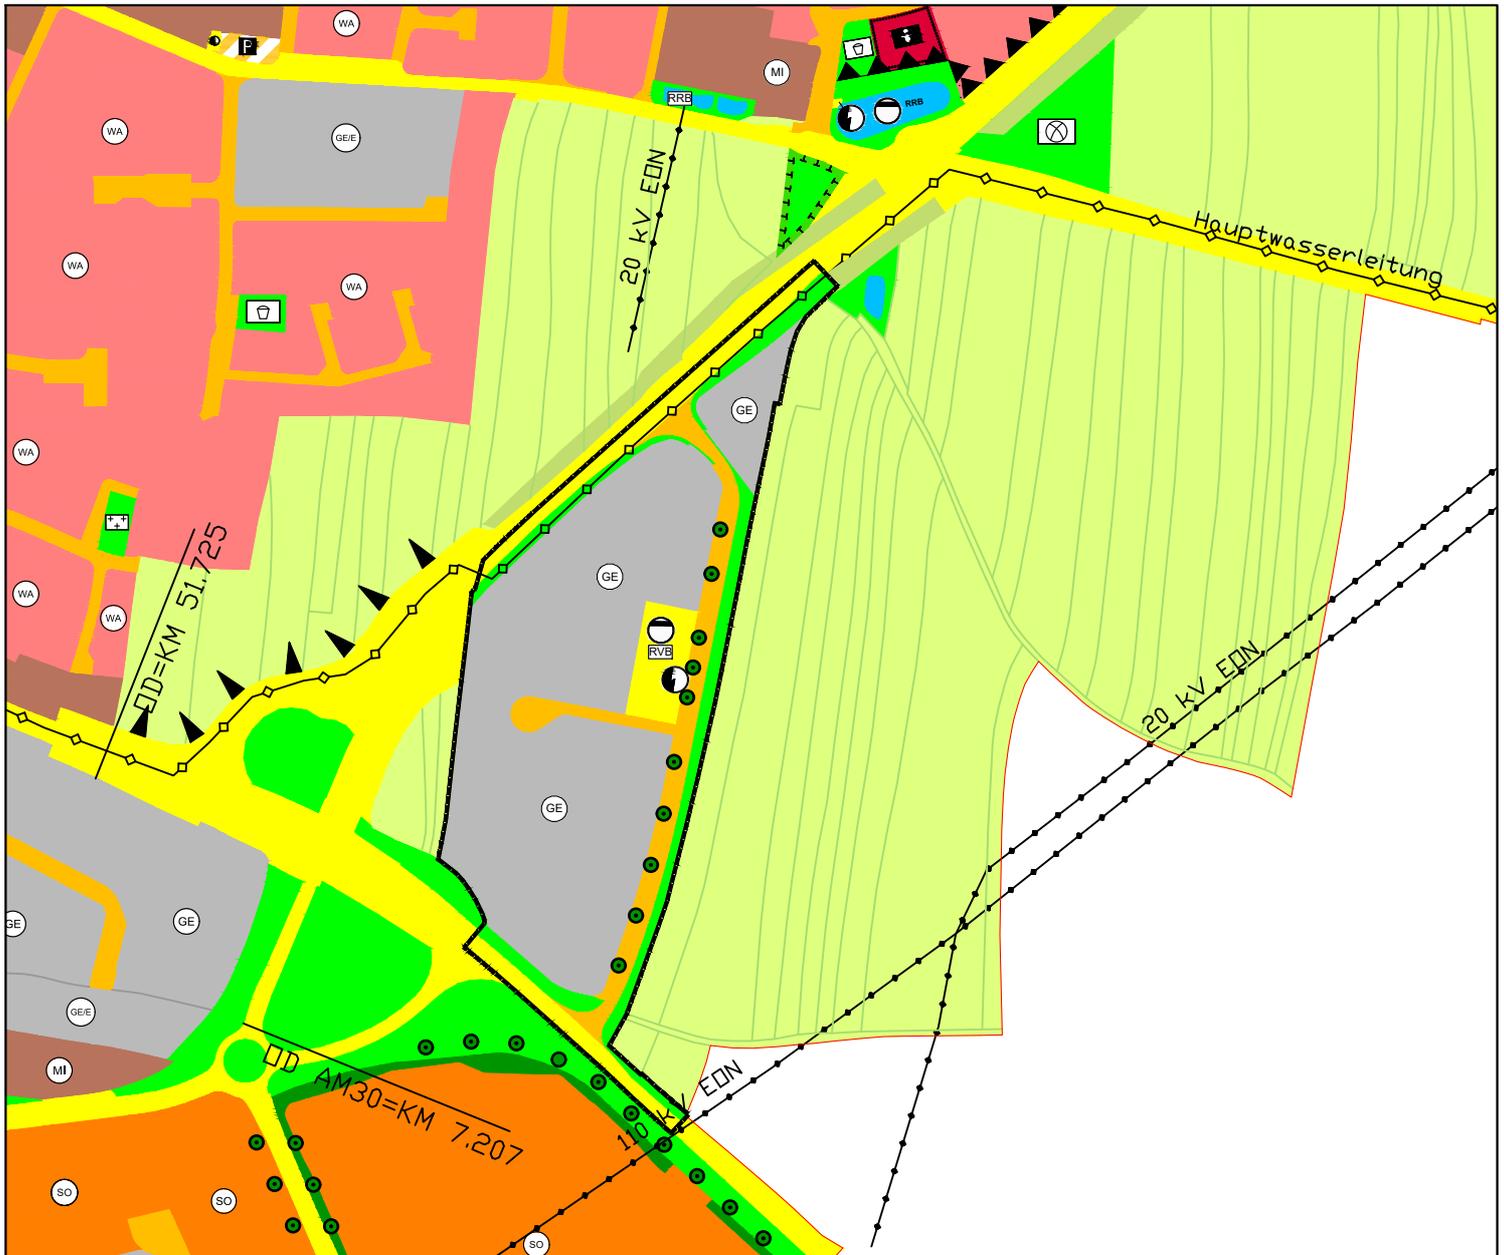


Norden

M= 1:5000

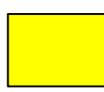
Referat für Stadtentwicklung und Bauen
Stabsstelle Flächennutzungsplan, überörtliche Planung



Legende:

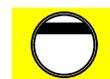
 Geltungsbereich der 122. Änderung

 Gewerbegebiet (§ 8 BauNVO)

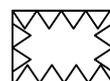
 Hauptstraßenverkehrsfläche
(§ 5 Abs. 2 Nr. 3 BauGB)

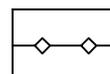
 Straßenverkehrsfläche
(§ 5 Abs. 2 Nr. 3 BauGB)

 Öffentliche Grünfläche
(§ 5 Abs. 2 Nr. 5 und Abs. 4 BauGB)

 Versorgungsfläche Abwasser
Hier: Regenwasserversickerungsbecken
(§ 5 Abs. 2 Nr. 4 und Abs. 4 BauGB)

 Versorgungsfläche Elektrizität
(§ 5 Abs. 2 Nr. 4 und Abs. 4 BauGB)

 Anbauverbotszone für klassifizierte Straßen

 Hauptversorgungsleitungen unterirdisch
Hauptwasserleitung

 Bäume anpflanzen