


Ausschnitt aus dem rechtswirksamen Flächennutzungs- und Landschaftsplan
der Stadt Amberg (zuletzt geändert mit Wirkung vom 03.12.2021)

Norden
M= 1:5000

Referat für Stadtentwicklung und Bauen
Stabsstelle Flächennutzungsplan, überörtliche Planung

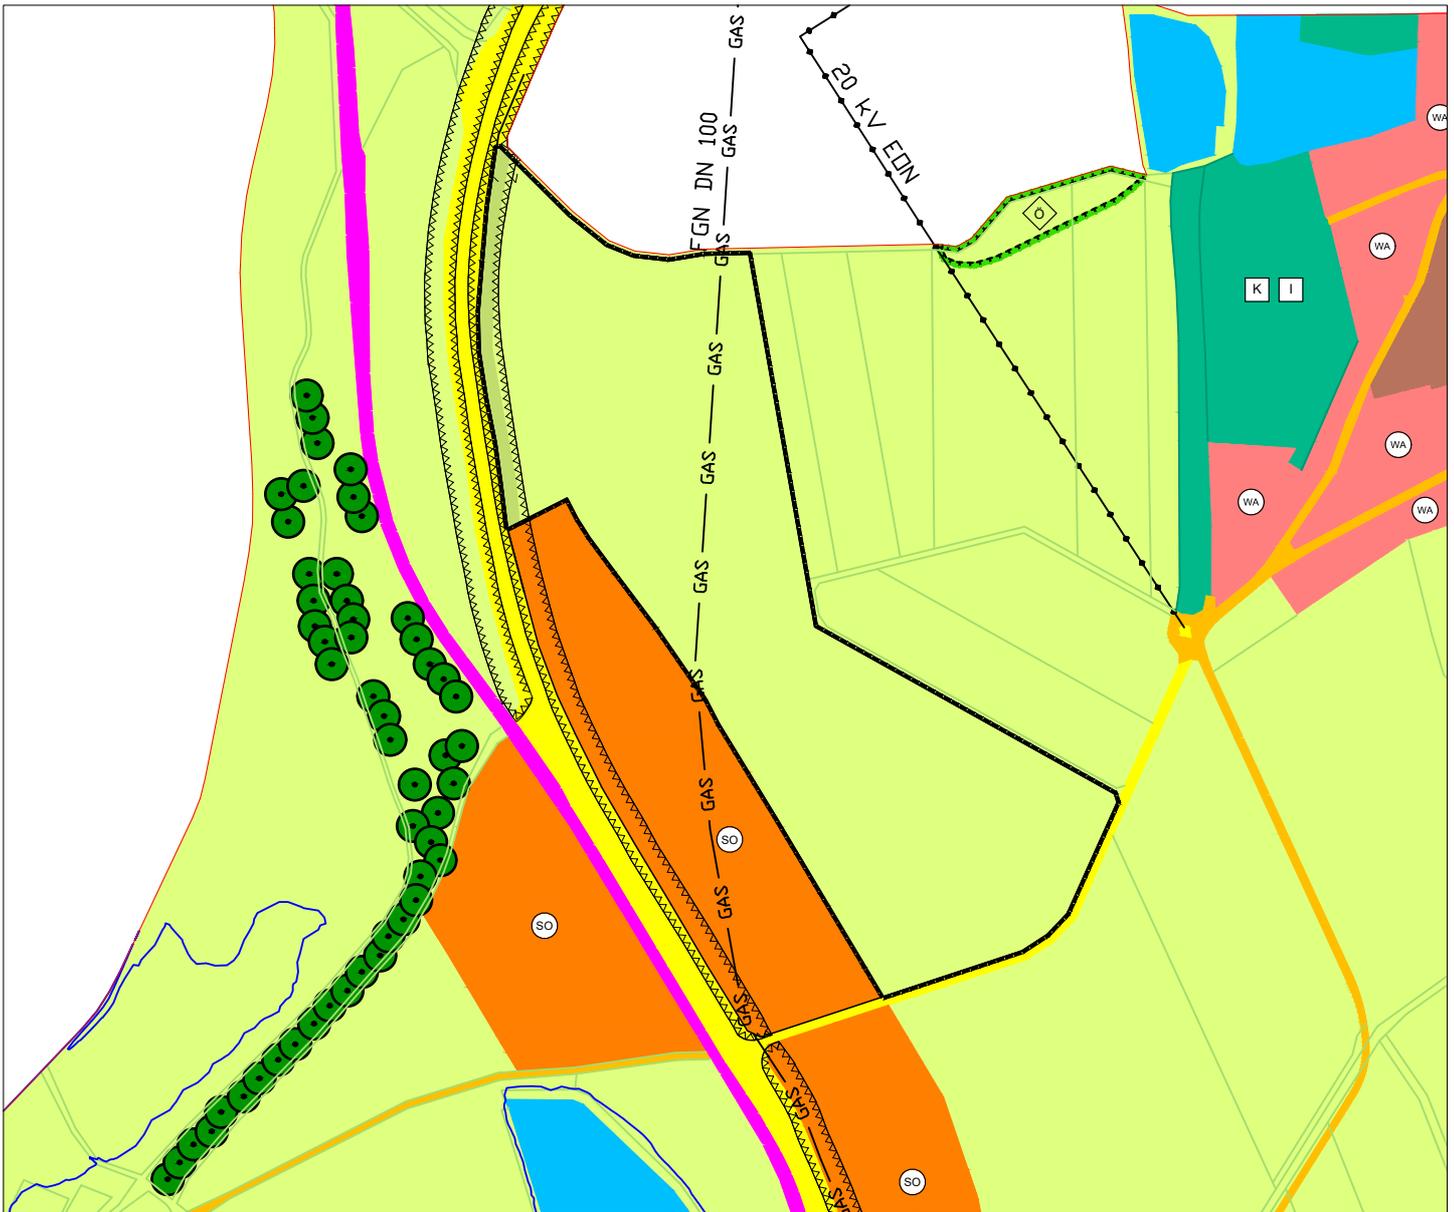

Legende:

- ■ ■ Geltungsbereich der 150. Änderung

- | | |
|--|---|
| <ul style="list-style-type: none"> Fläche für die Landwirtschaft (§ 5 Abs. 2 Nr. 9 und Abs. 4 BauGB) Anbauverbotszone für klassifizierte Straßen | <ul style="list-style-type: none"> Gehölzstreifen anpflanzen Gasleitung (Schutzstreifen 5 - 10 m) |
|--|---|