



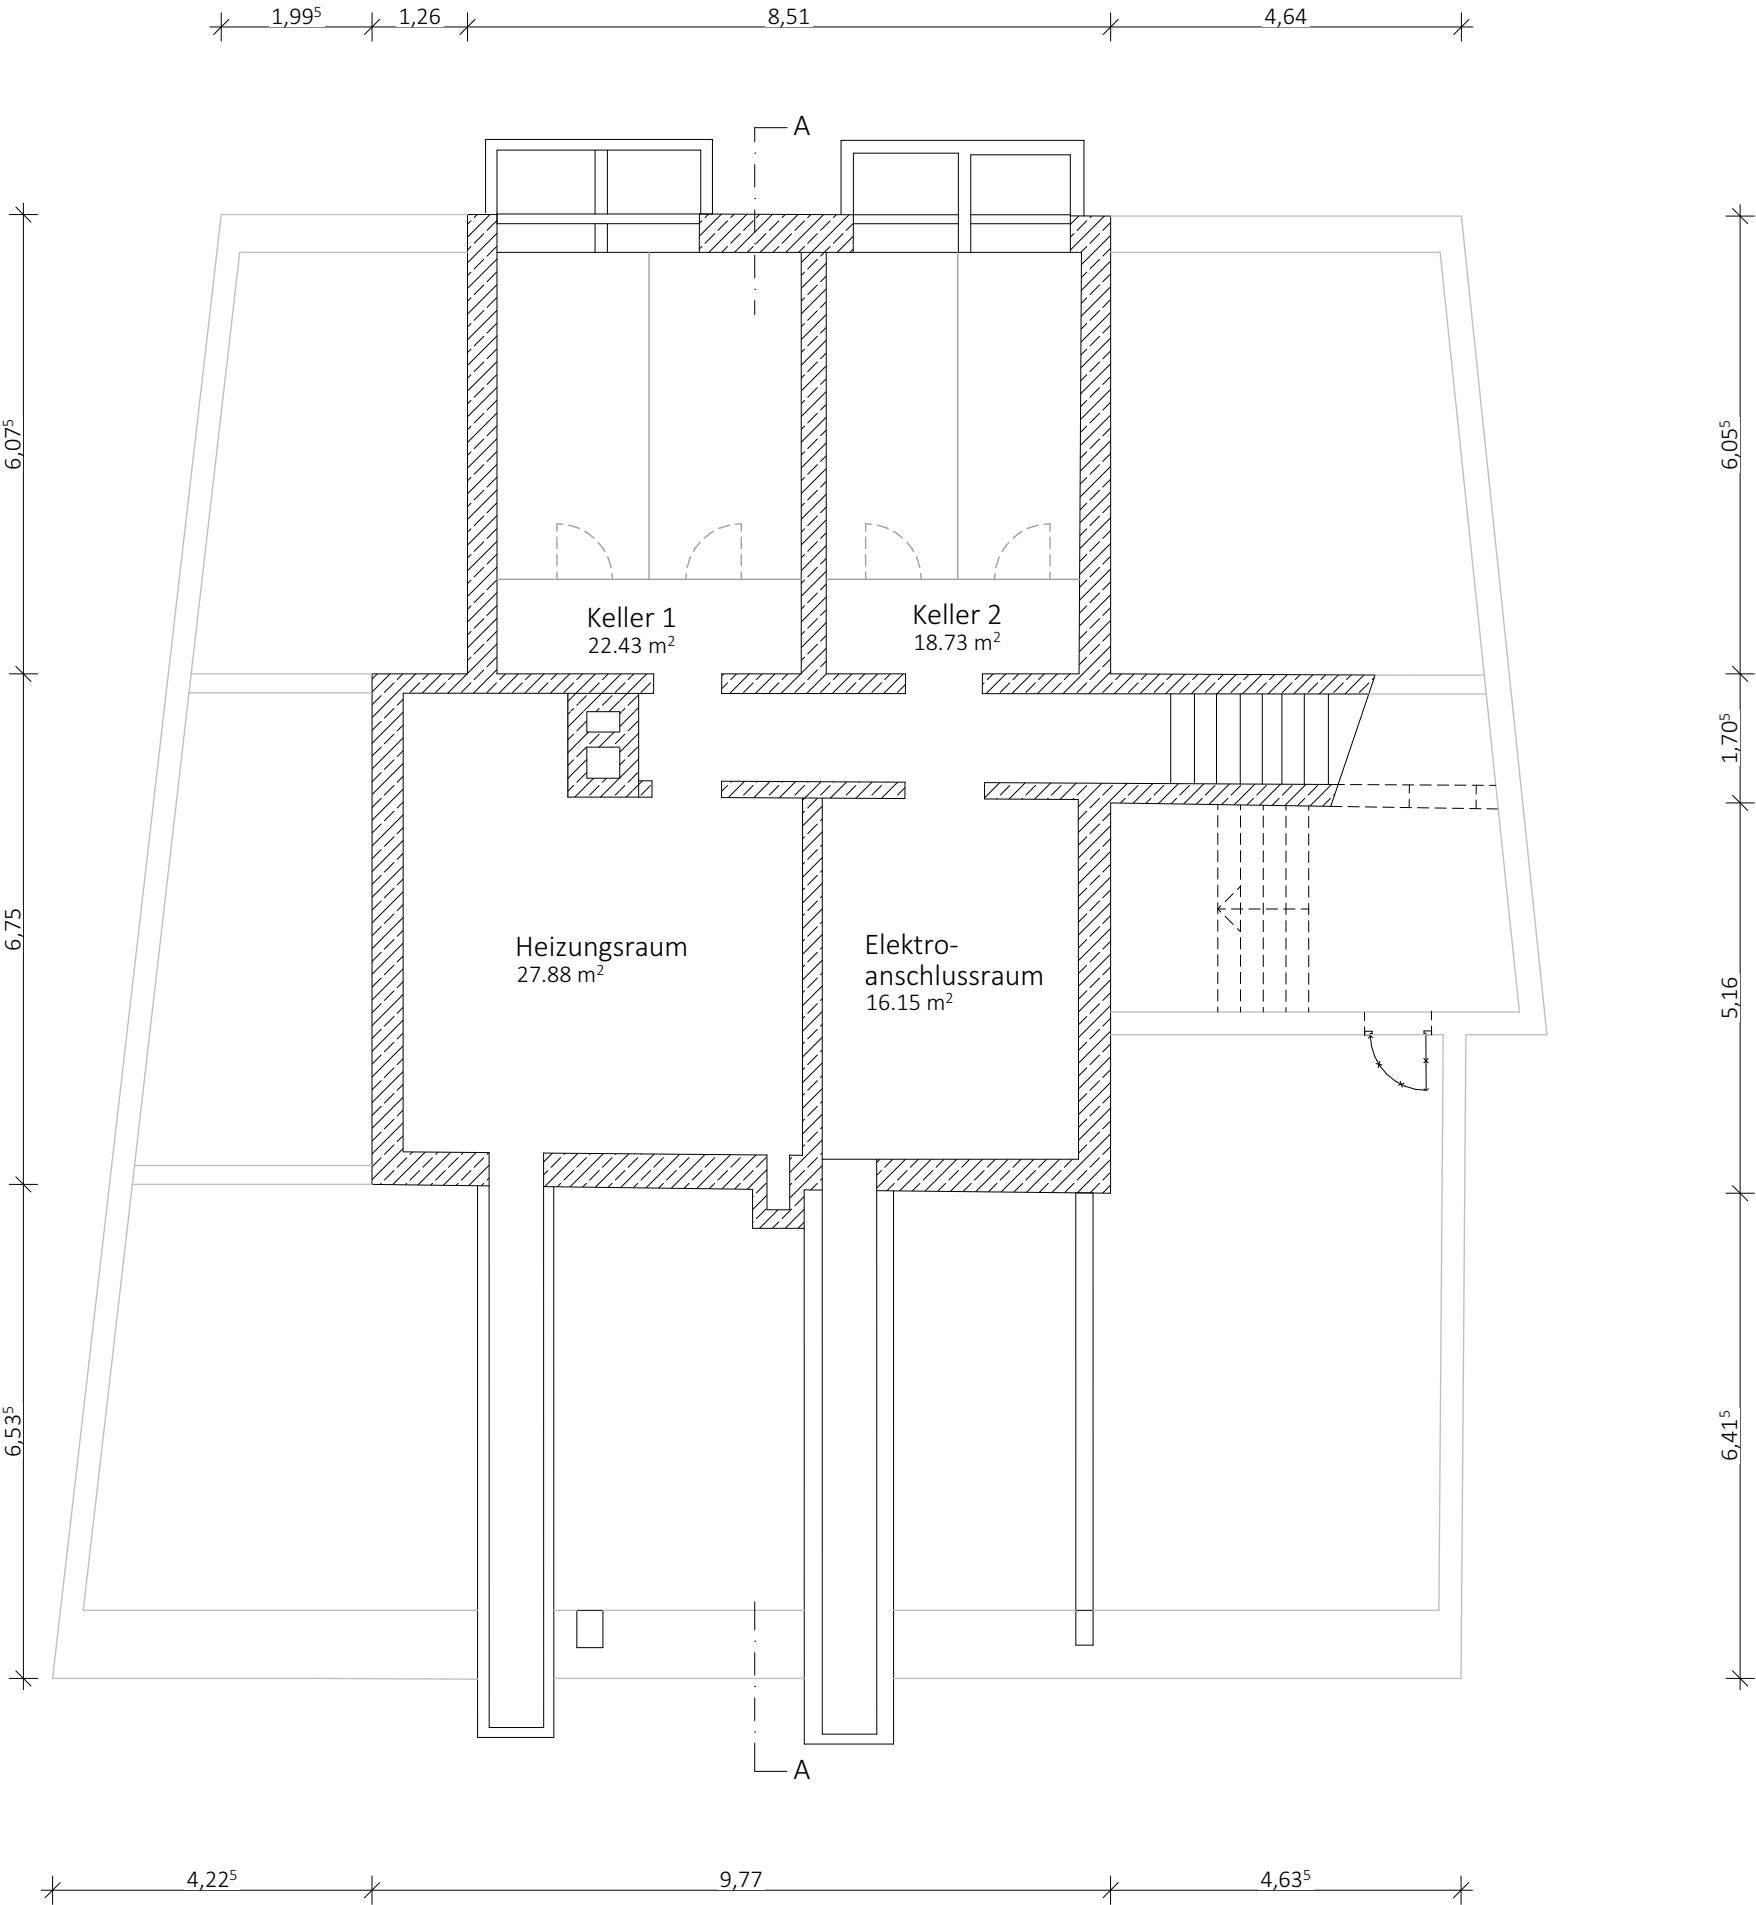


Neu  
Abbruch




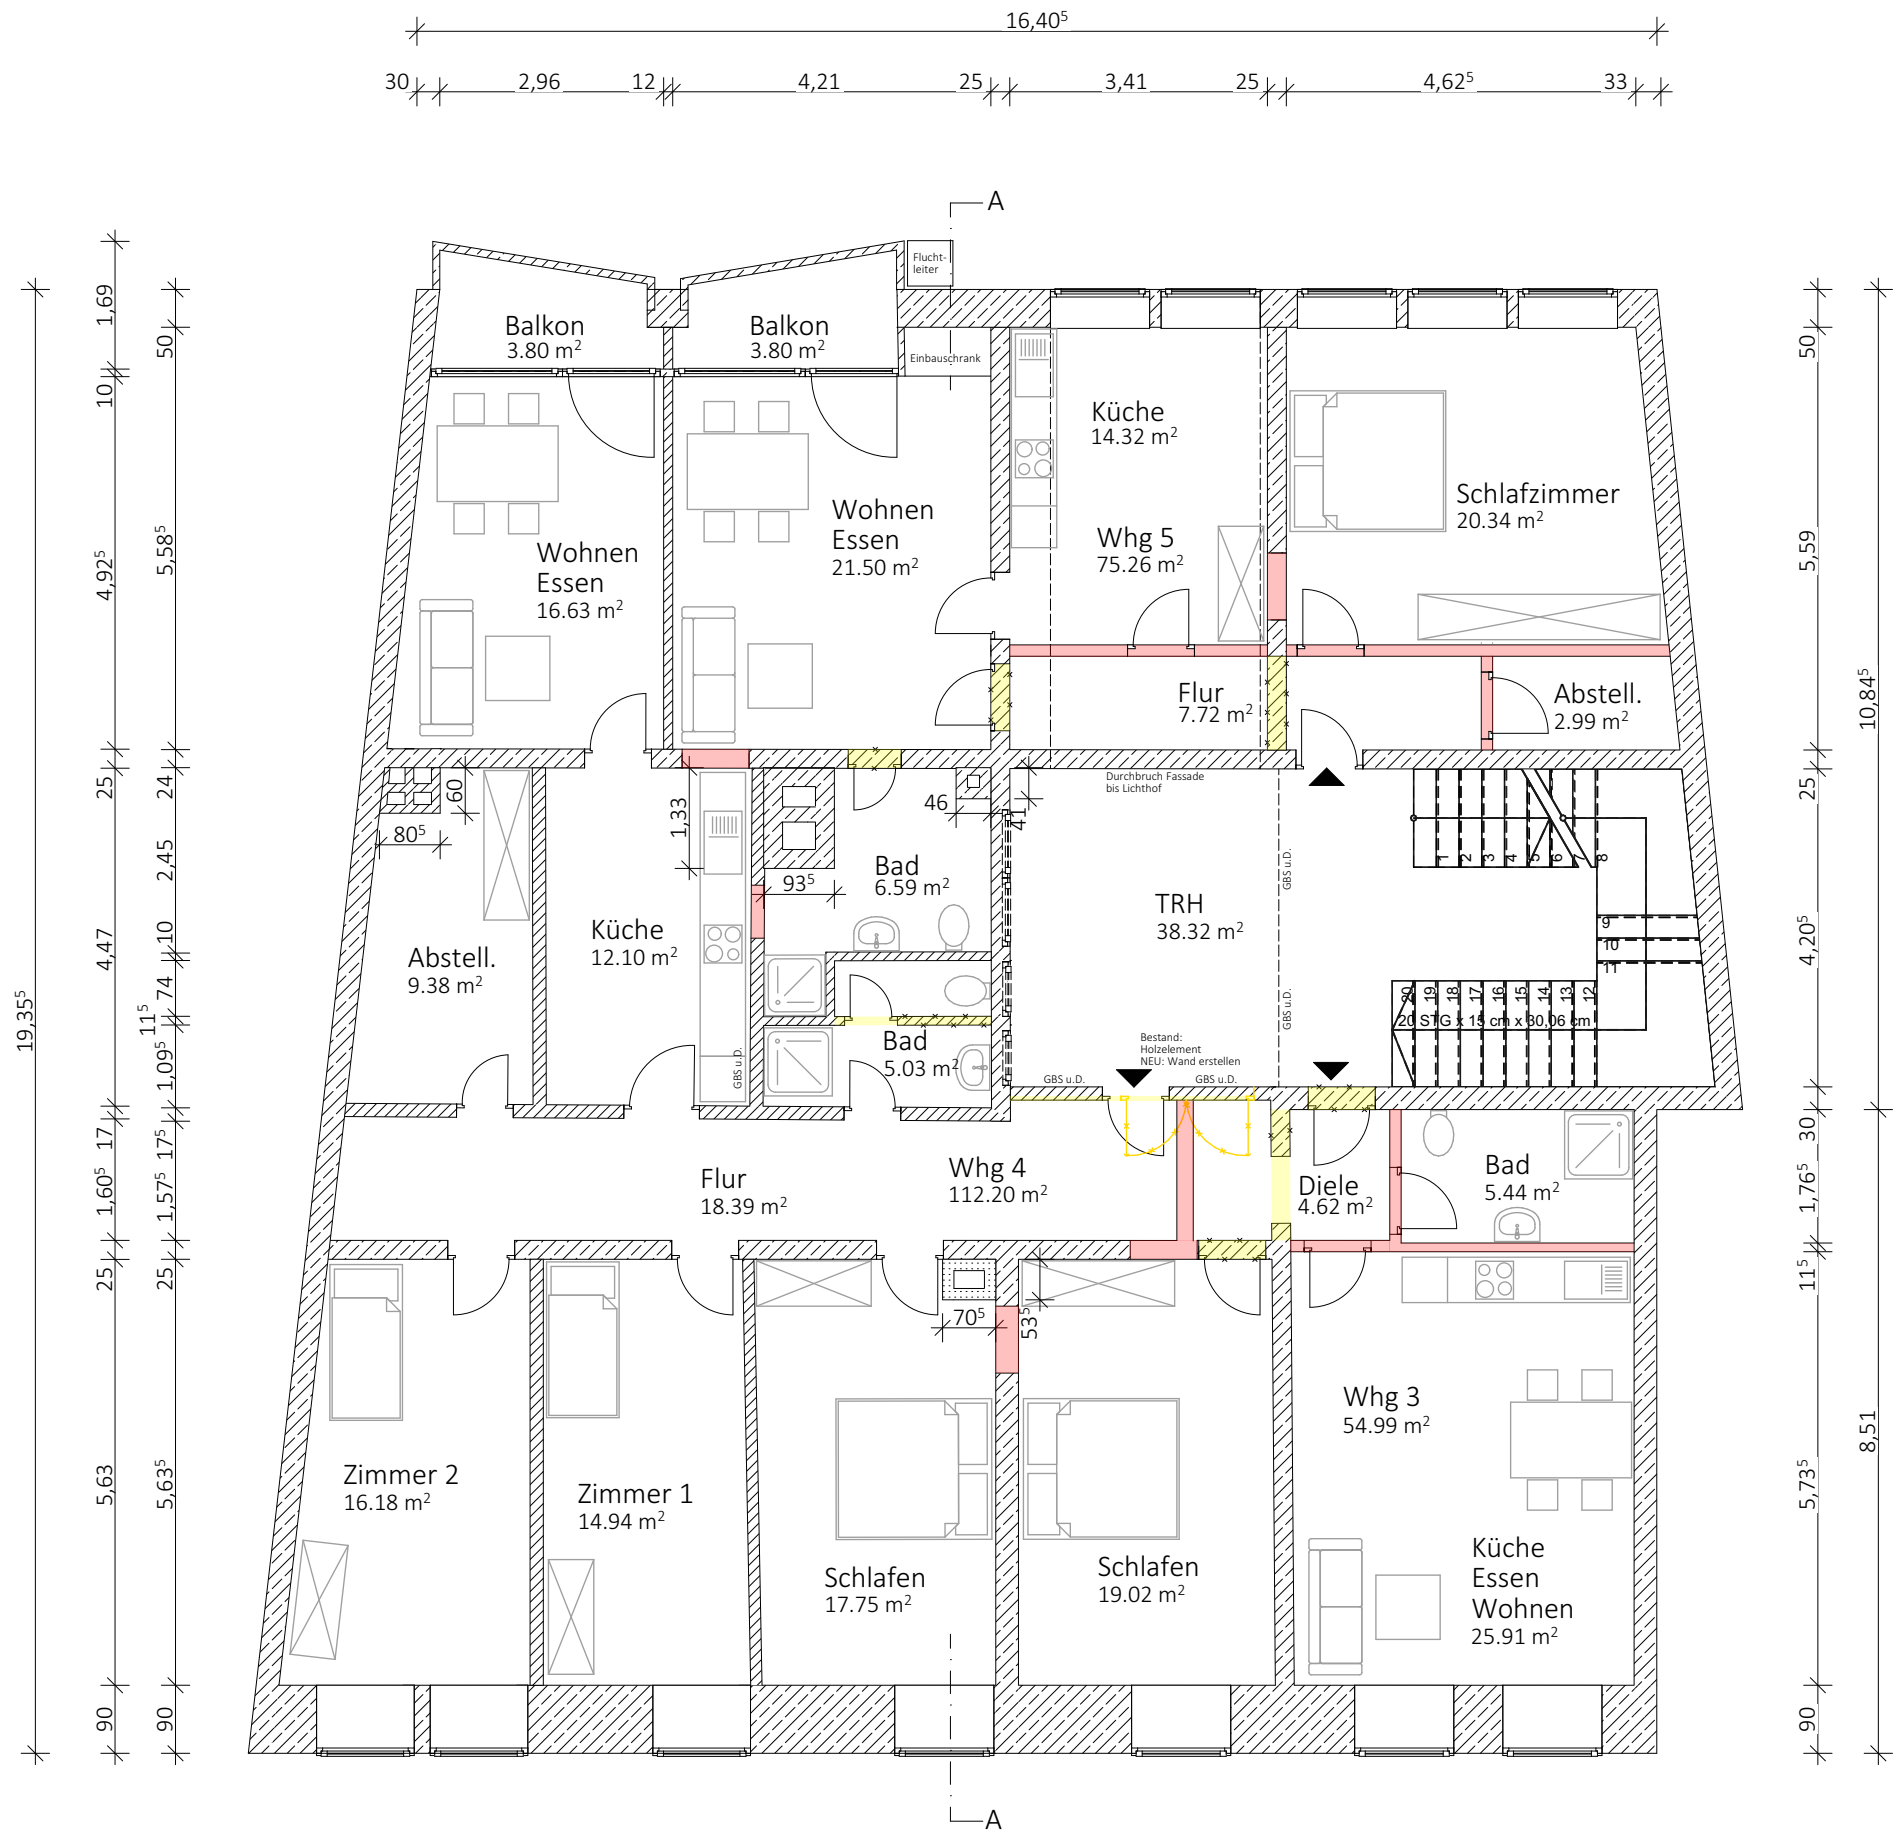

Neu  
Abbruch

Rathausstraße 8  
Umnutzung in Wohneinheiten | Entwurf 2. OG | M 1:100  
Stand 13.06.2022

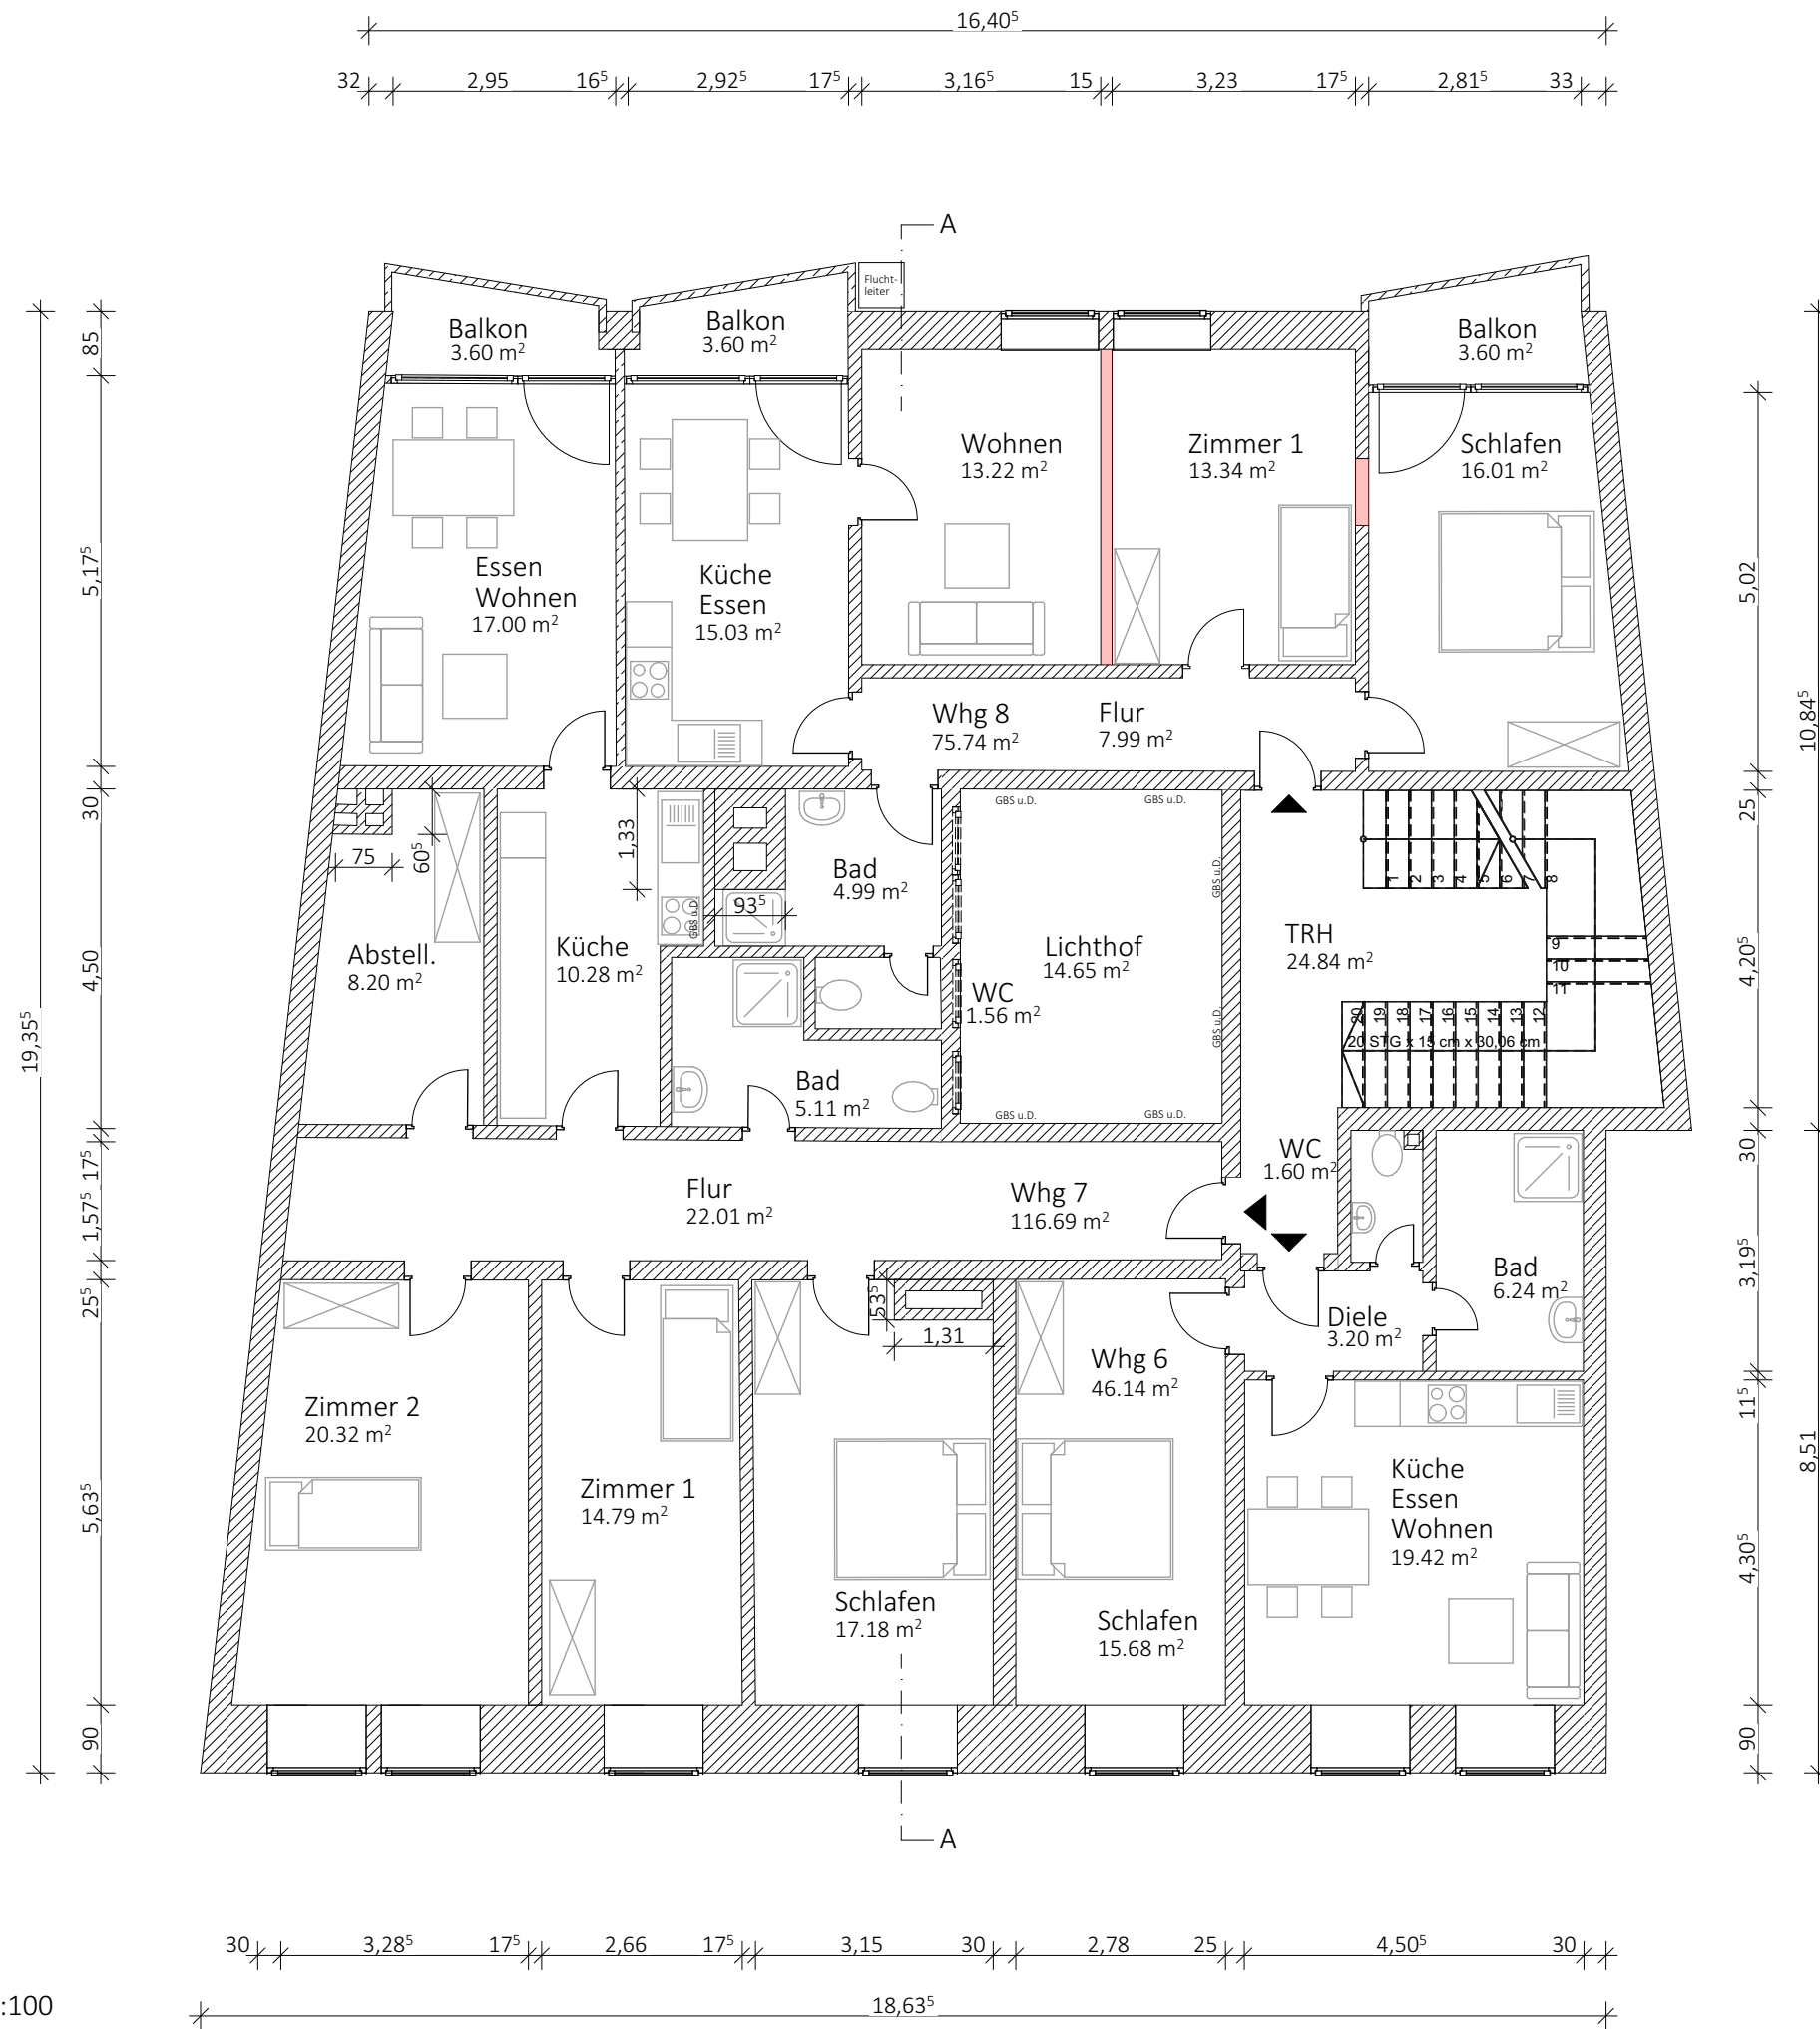

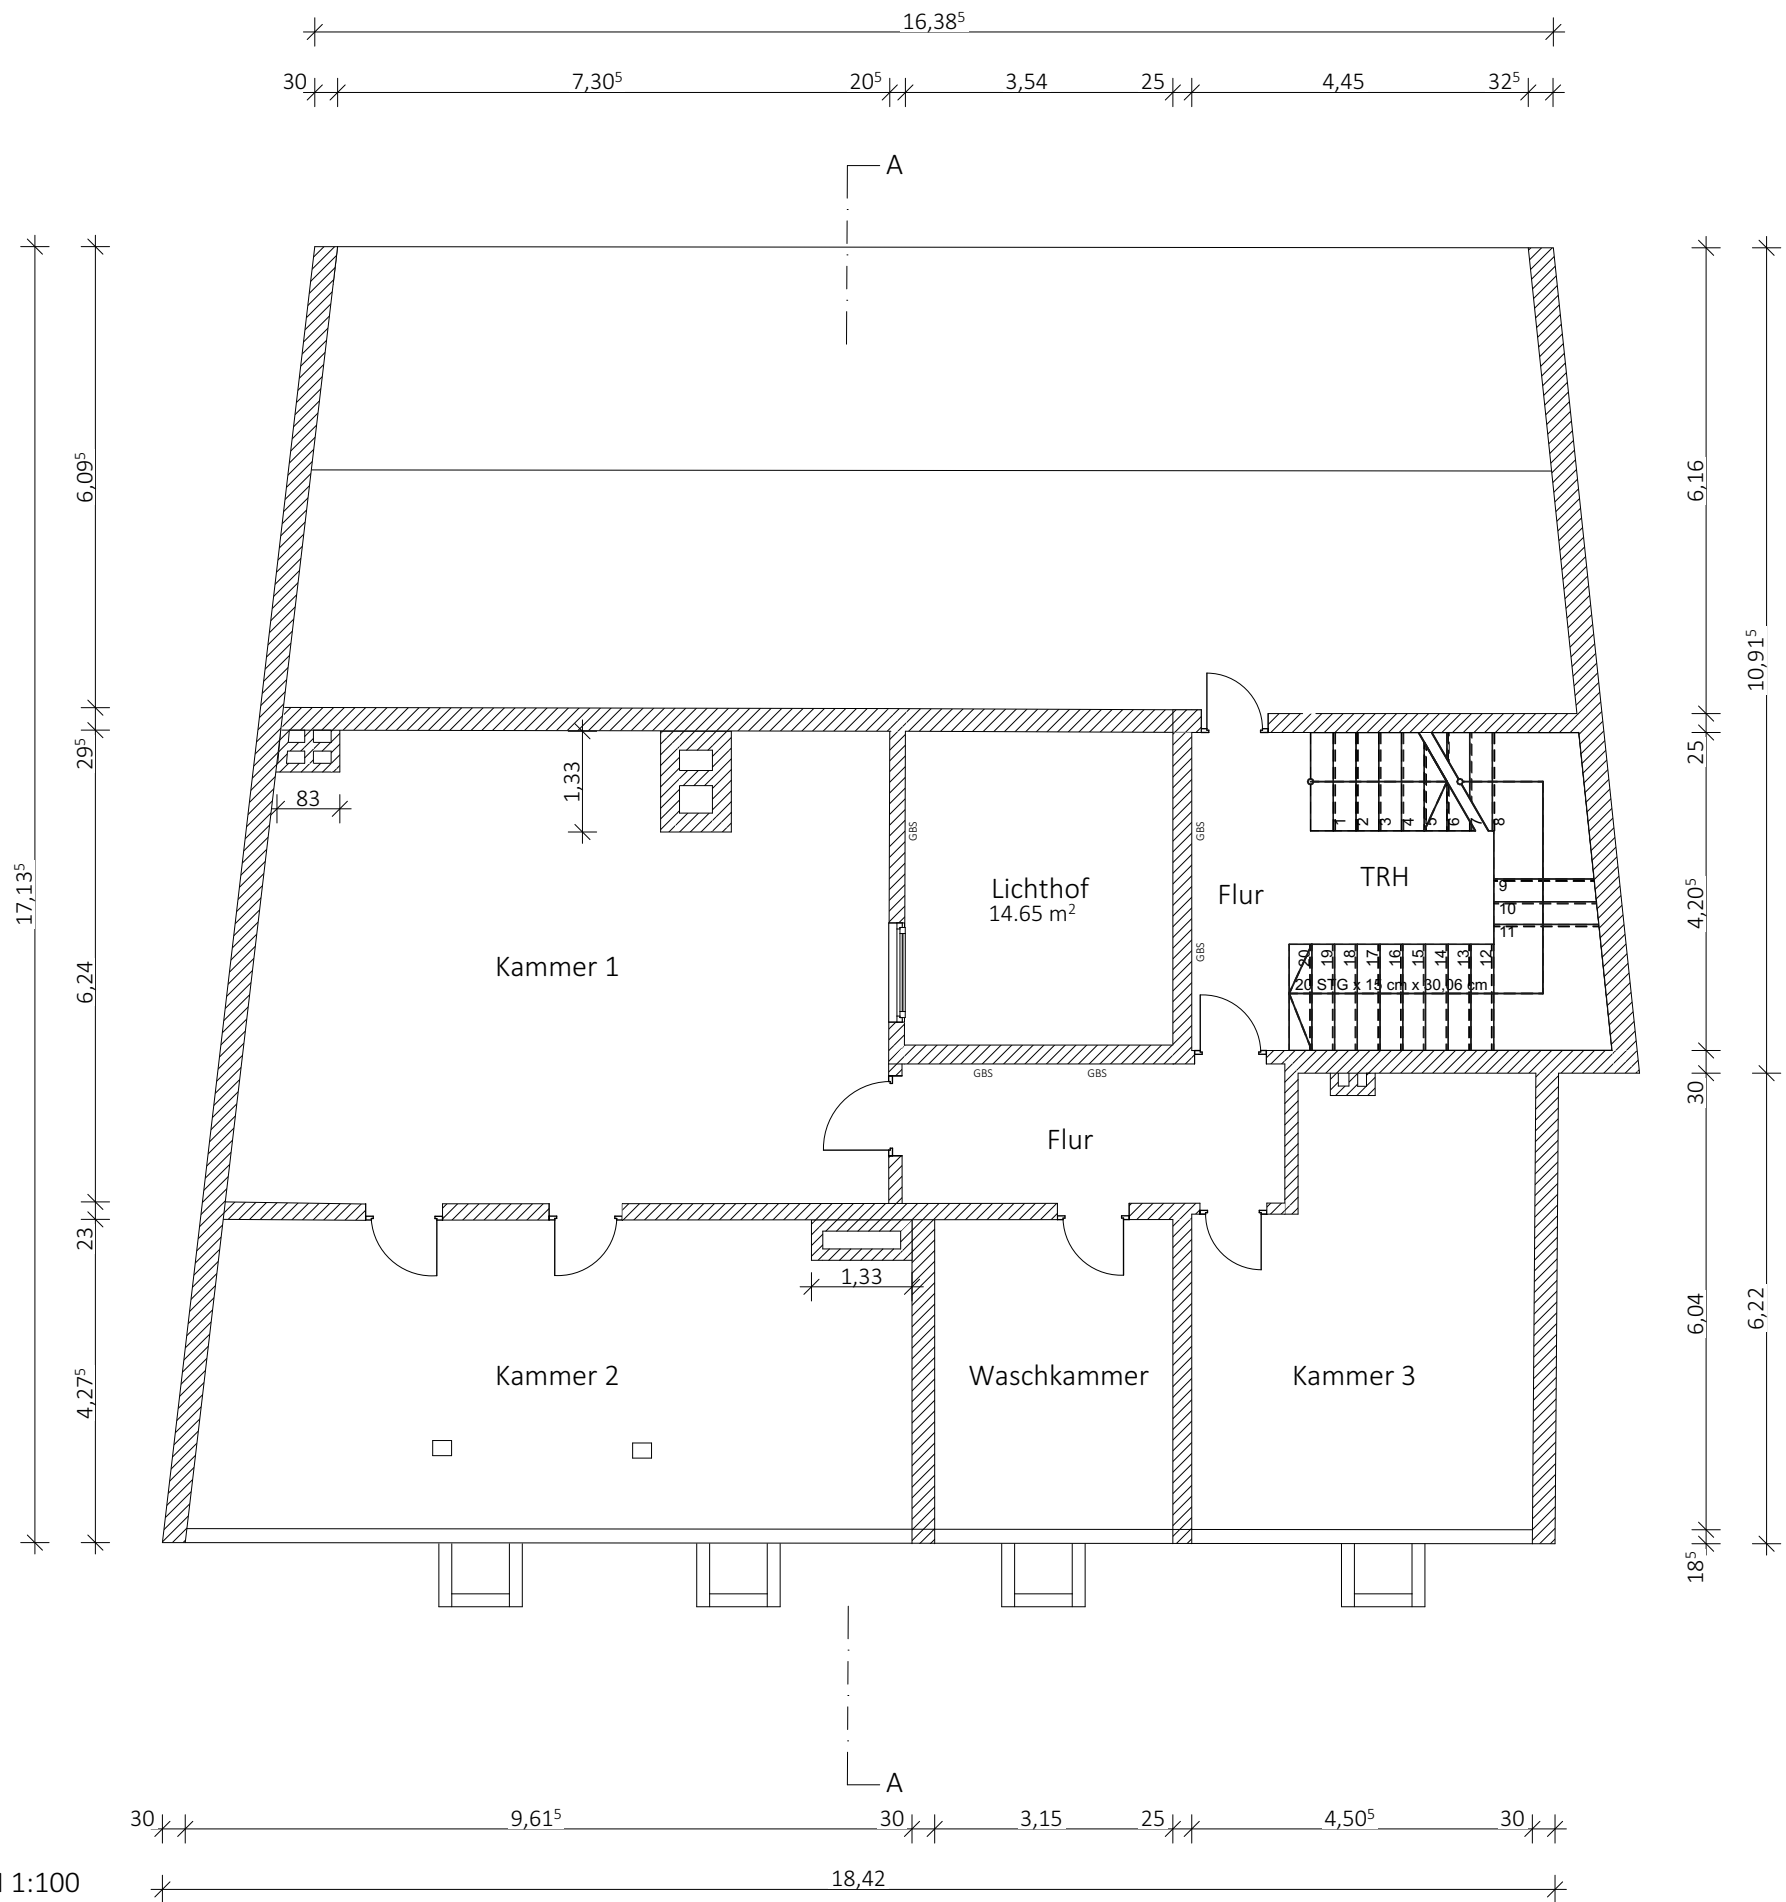

Neu  
Abbruch

Neu  
Abbruch

Rathausstraße 8  
Umnutzung in Wohneinheiten | Entwurf 2. DG | M 1:100  
Stand 13.06.2022

