


Norden

M= 1:5000

Referat für Stadtentwicklung und Bauen  
Stabsstelle Flächennutzungsplan, überörtliche Planung

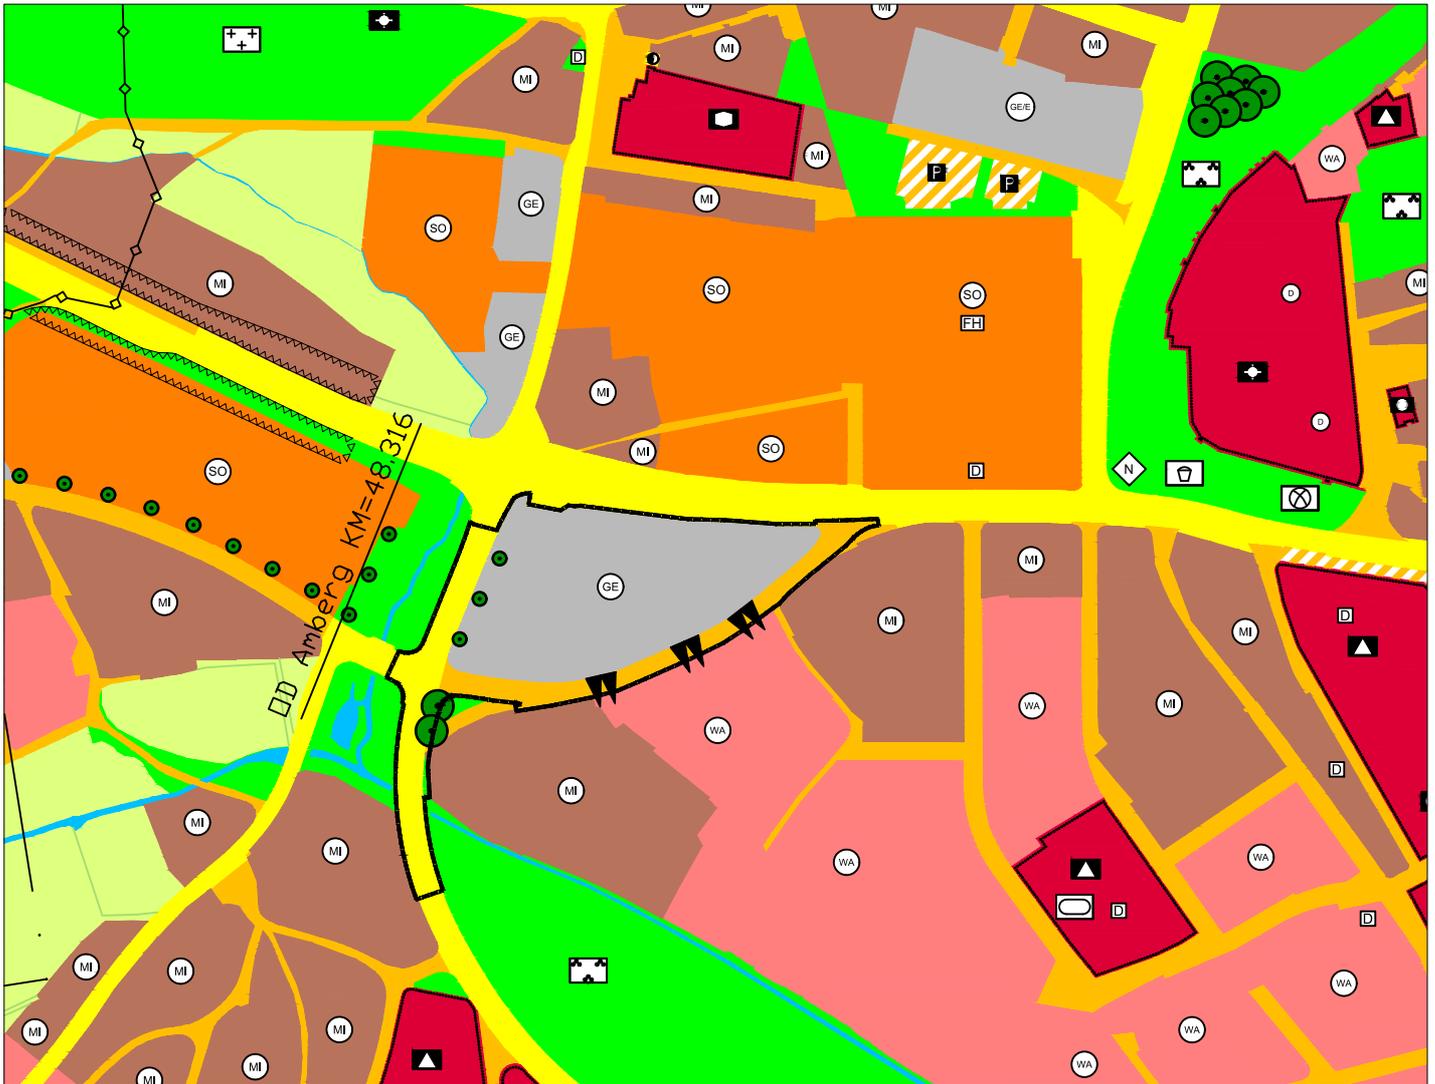

## Legende:



Geltungsbereich der 123. Berichtigung



Hauptstraßenverkehrsfläche



Straßenverkehrsfläche



Gewerbegebiet (§ 8 BauNVO)



Öffentliche Grünfläche (§ 5 Abs. 2 Nr. 5 und Abs. 4 BauGB)



Gewerblicher Lärm; Gewerbefläche, deren Planungsrichtpegel  
>5 dB(A) über den angrenzenden Bauflächen liegt (nach  
DIN 18005)



Bäume erhalten



Bäume anpflanzen