


Norden

M= 1:5000

Referat für Stadtentwicklung und Bauen
Stabsstelle Flächennutzungsplan, überörtliche Planung

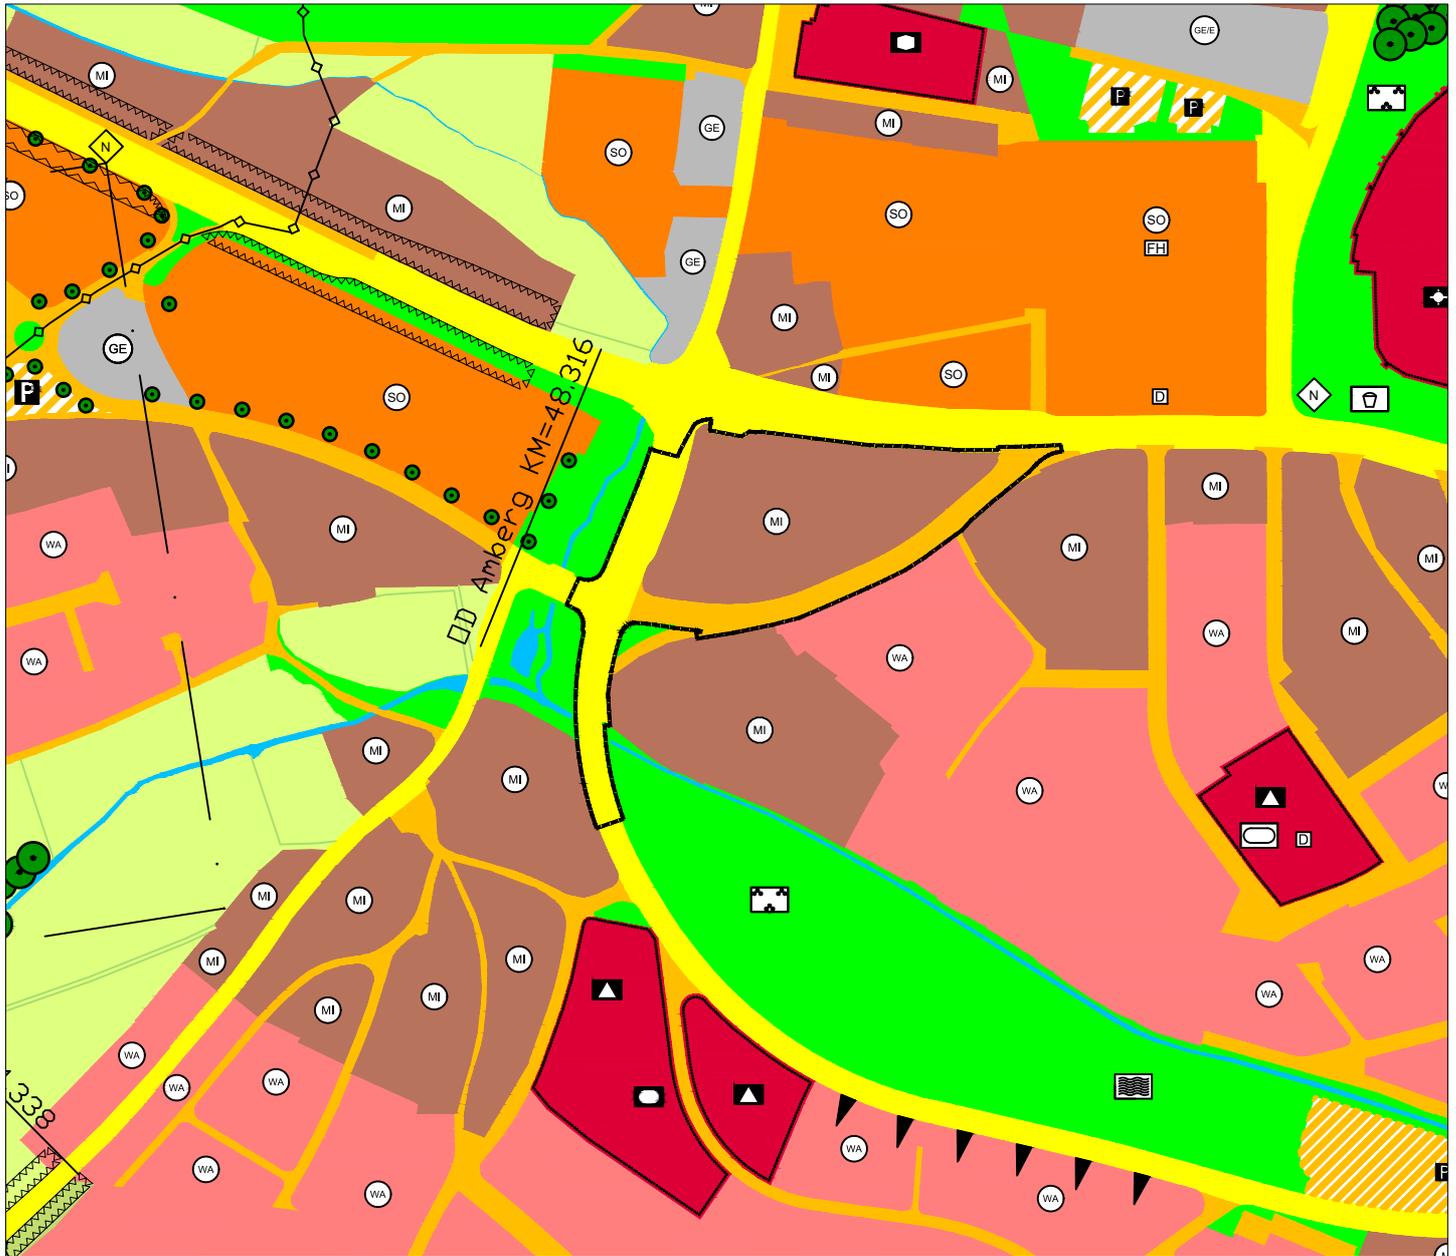

Legende:

- ■ ■ Geltungsbereich der 123. Berichtigung
- Hauptstraßenverkehrsfläche
- Straßenverkehrsfläche
- MI Mischgebiet (§ 6 BauNVO)