



**Grundschule Dreifaltigkeit
Erweiterungsbaumaßnahme
Mittags- und Ganztagsbetreuung**

BAUGRUNDSTÜCK
Krummacker Str. 2
92224 Amberg
Flurstück 2077, Gemarkung Amberg

BAUHERR
Stadt Amberg
vertr. d. Hr. Oberbürgermeister Michael Cerny
Marktplatz 11, 92224 Amberg
Tel. 09621 / 113-0

BAUAUFSICHTSBEHÖRDE
Referat für Stadtentwicklung und Bauen
Bauordnungs- und Stadtentwicklungsamt
Steinhofgasse 2, 92224 Amberg
Tel. 09621 / 10-1440

ENTWURFSVERFASSER
evh_architekten gmbh
vertr. d. Andreas Hirsch, Architekt
92224 Amberg, Kochkellerstraße 5
Tel. 09621 / 7690-0 | Fax 09621 / 7690-20
info@evh-architekten.de




evh_



ENTWURFSPLANUNG ZUM FÖRDERANTRAG
PN 2032 | H_mk | M 1/1000 | 08.11.2021

**Lageplan
mit Luftbild**

F 03

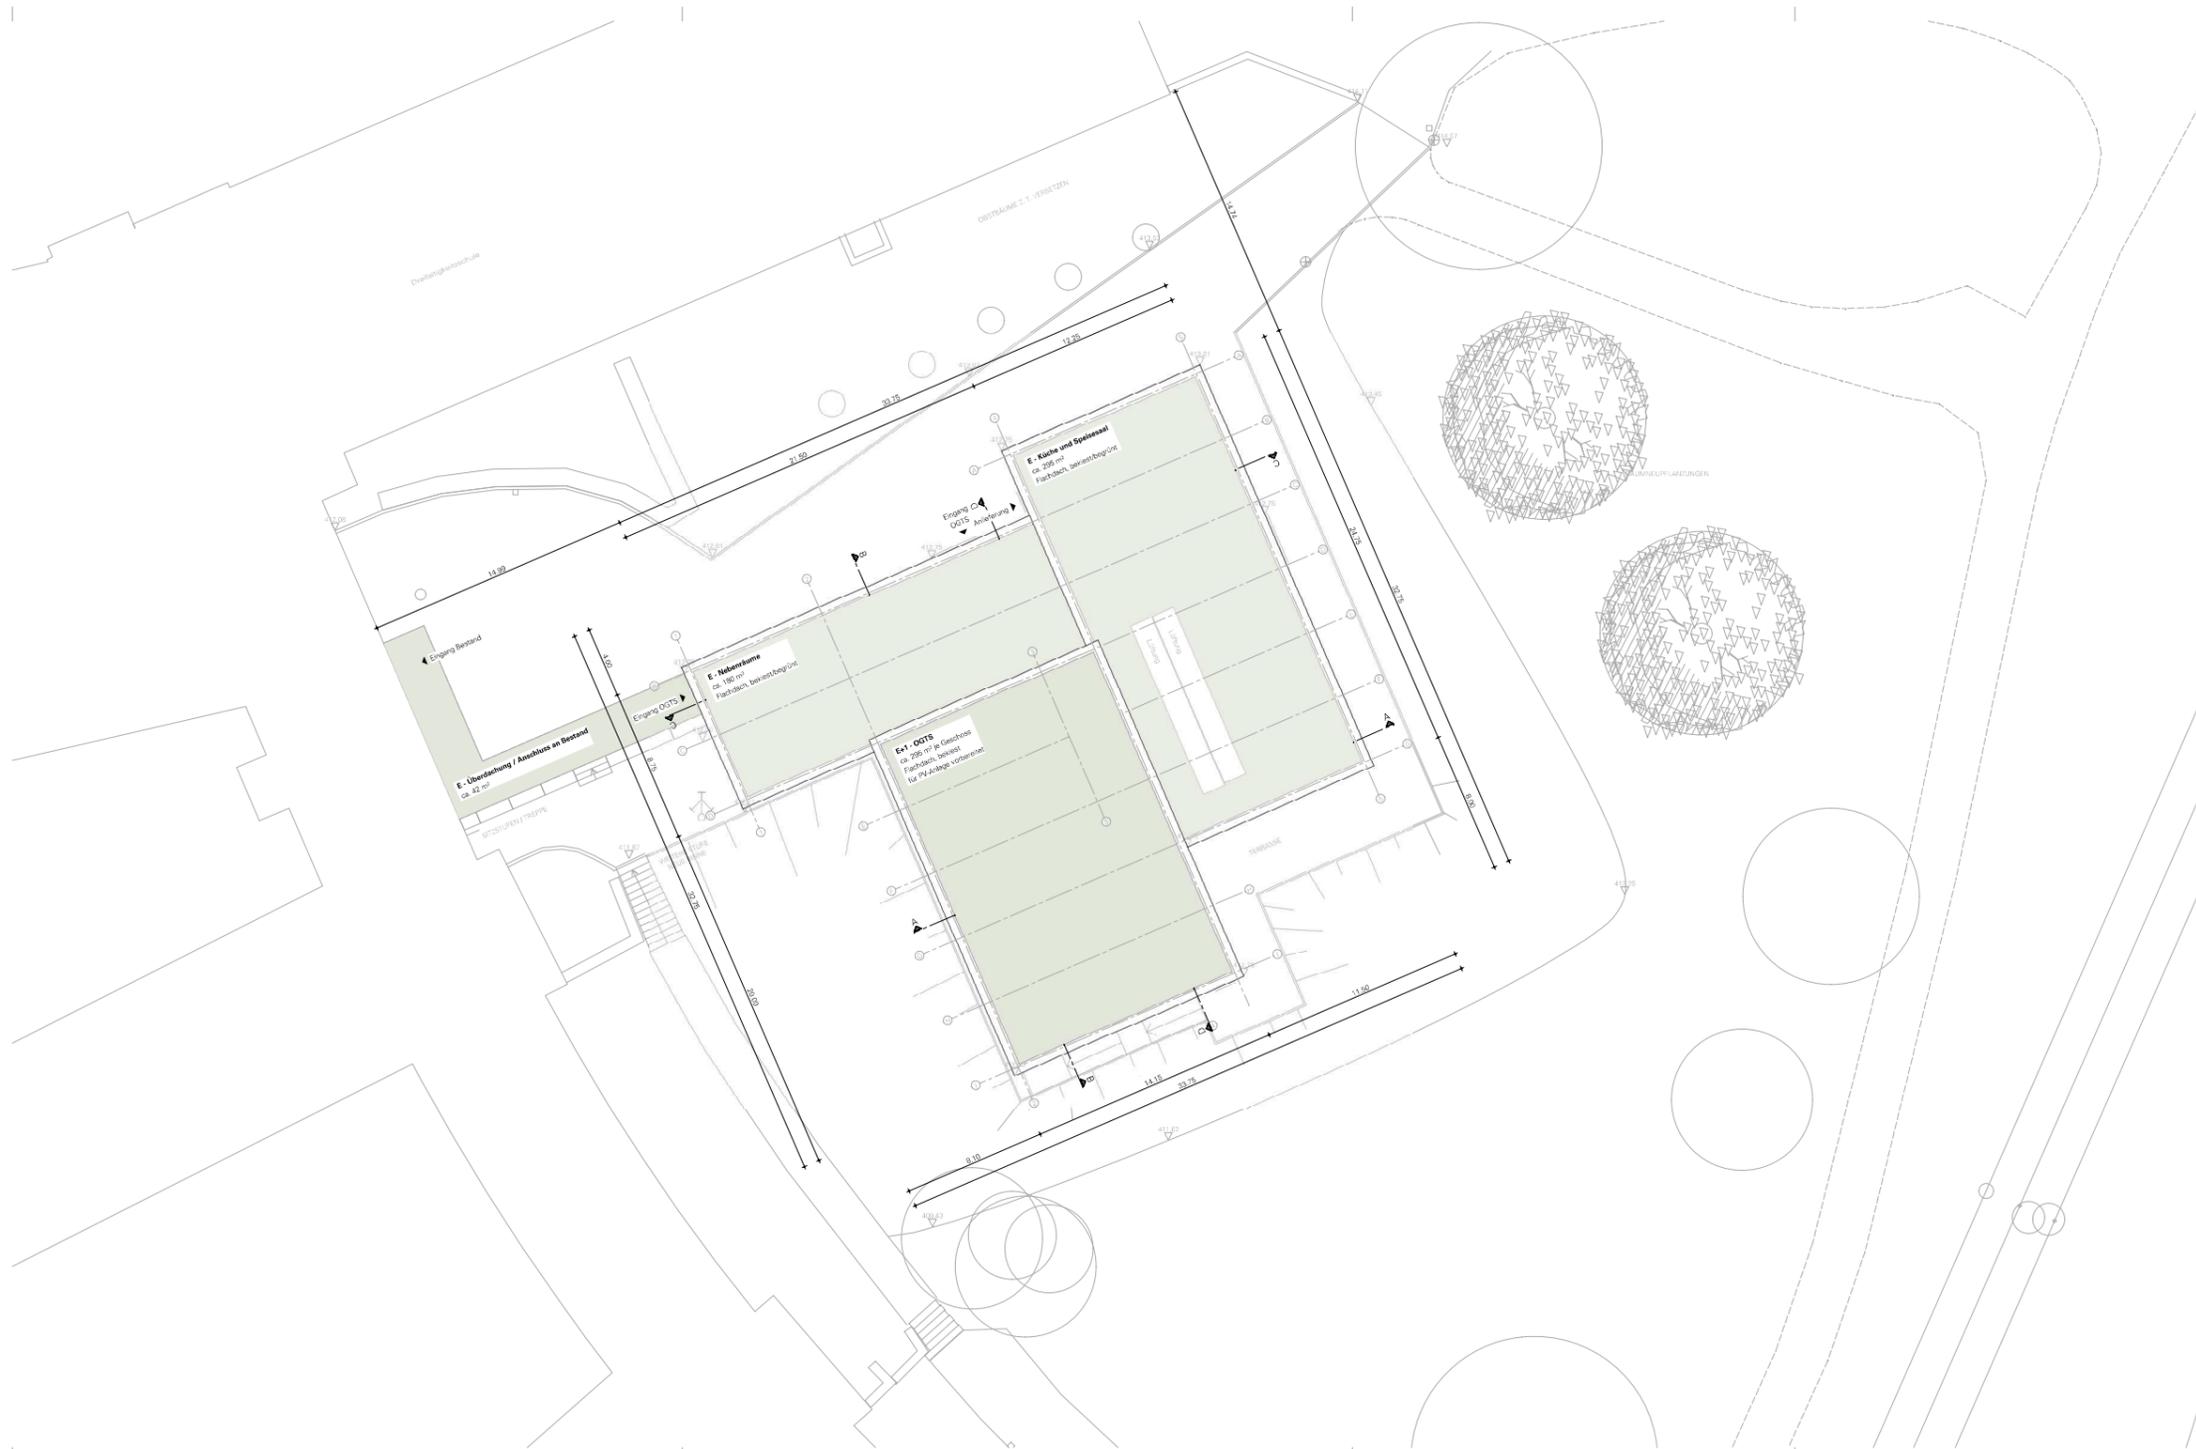

**Grundschule Dreifaltigkeit
Erweiterungsbaumaßnahme
Mittags- und Ganztagsbetreuung**

BAUGRUNDSTÜCK
Krummacker Str. 2
92224 Amberg
Flurstück 2077, Gemarkung Amberg

BAUHERR
Stadt Amberg
vertr. d. Hr. Oberbürgermeister Michael Cerny
Marktplatz 11, 92224 Amberg
Tel. 09621 / 110-0

BAUAUFSICHTSBEHÖRDE
Referat für Stadtentwicklung und Bauen
Bauordnungs- und Stadtentwicklungsam
Steinhofgasse 2, 92224 Amberg
Tel. 09621 / 10-1440


ENTWURFSVERFASSEN
evh_architekten gmbh
vertr. d. Andreas Hirsch, Architekt
92224 Amberg, Kochkellerstraße 5
Tel. 09621 / 7690-0 | Fax: 09621 / 7690-20
info@evh-architekten.de



evh_

Außenanlagenplanung vom 26.10.2021 nachrichtlich übernommen



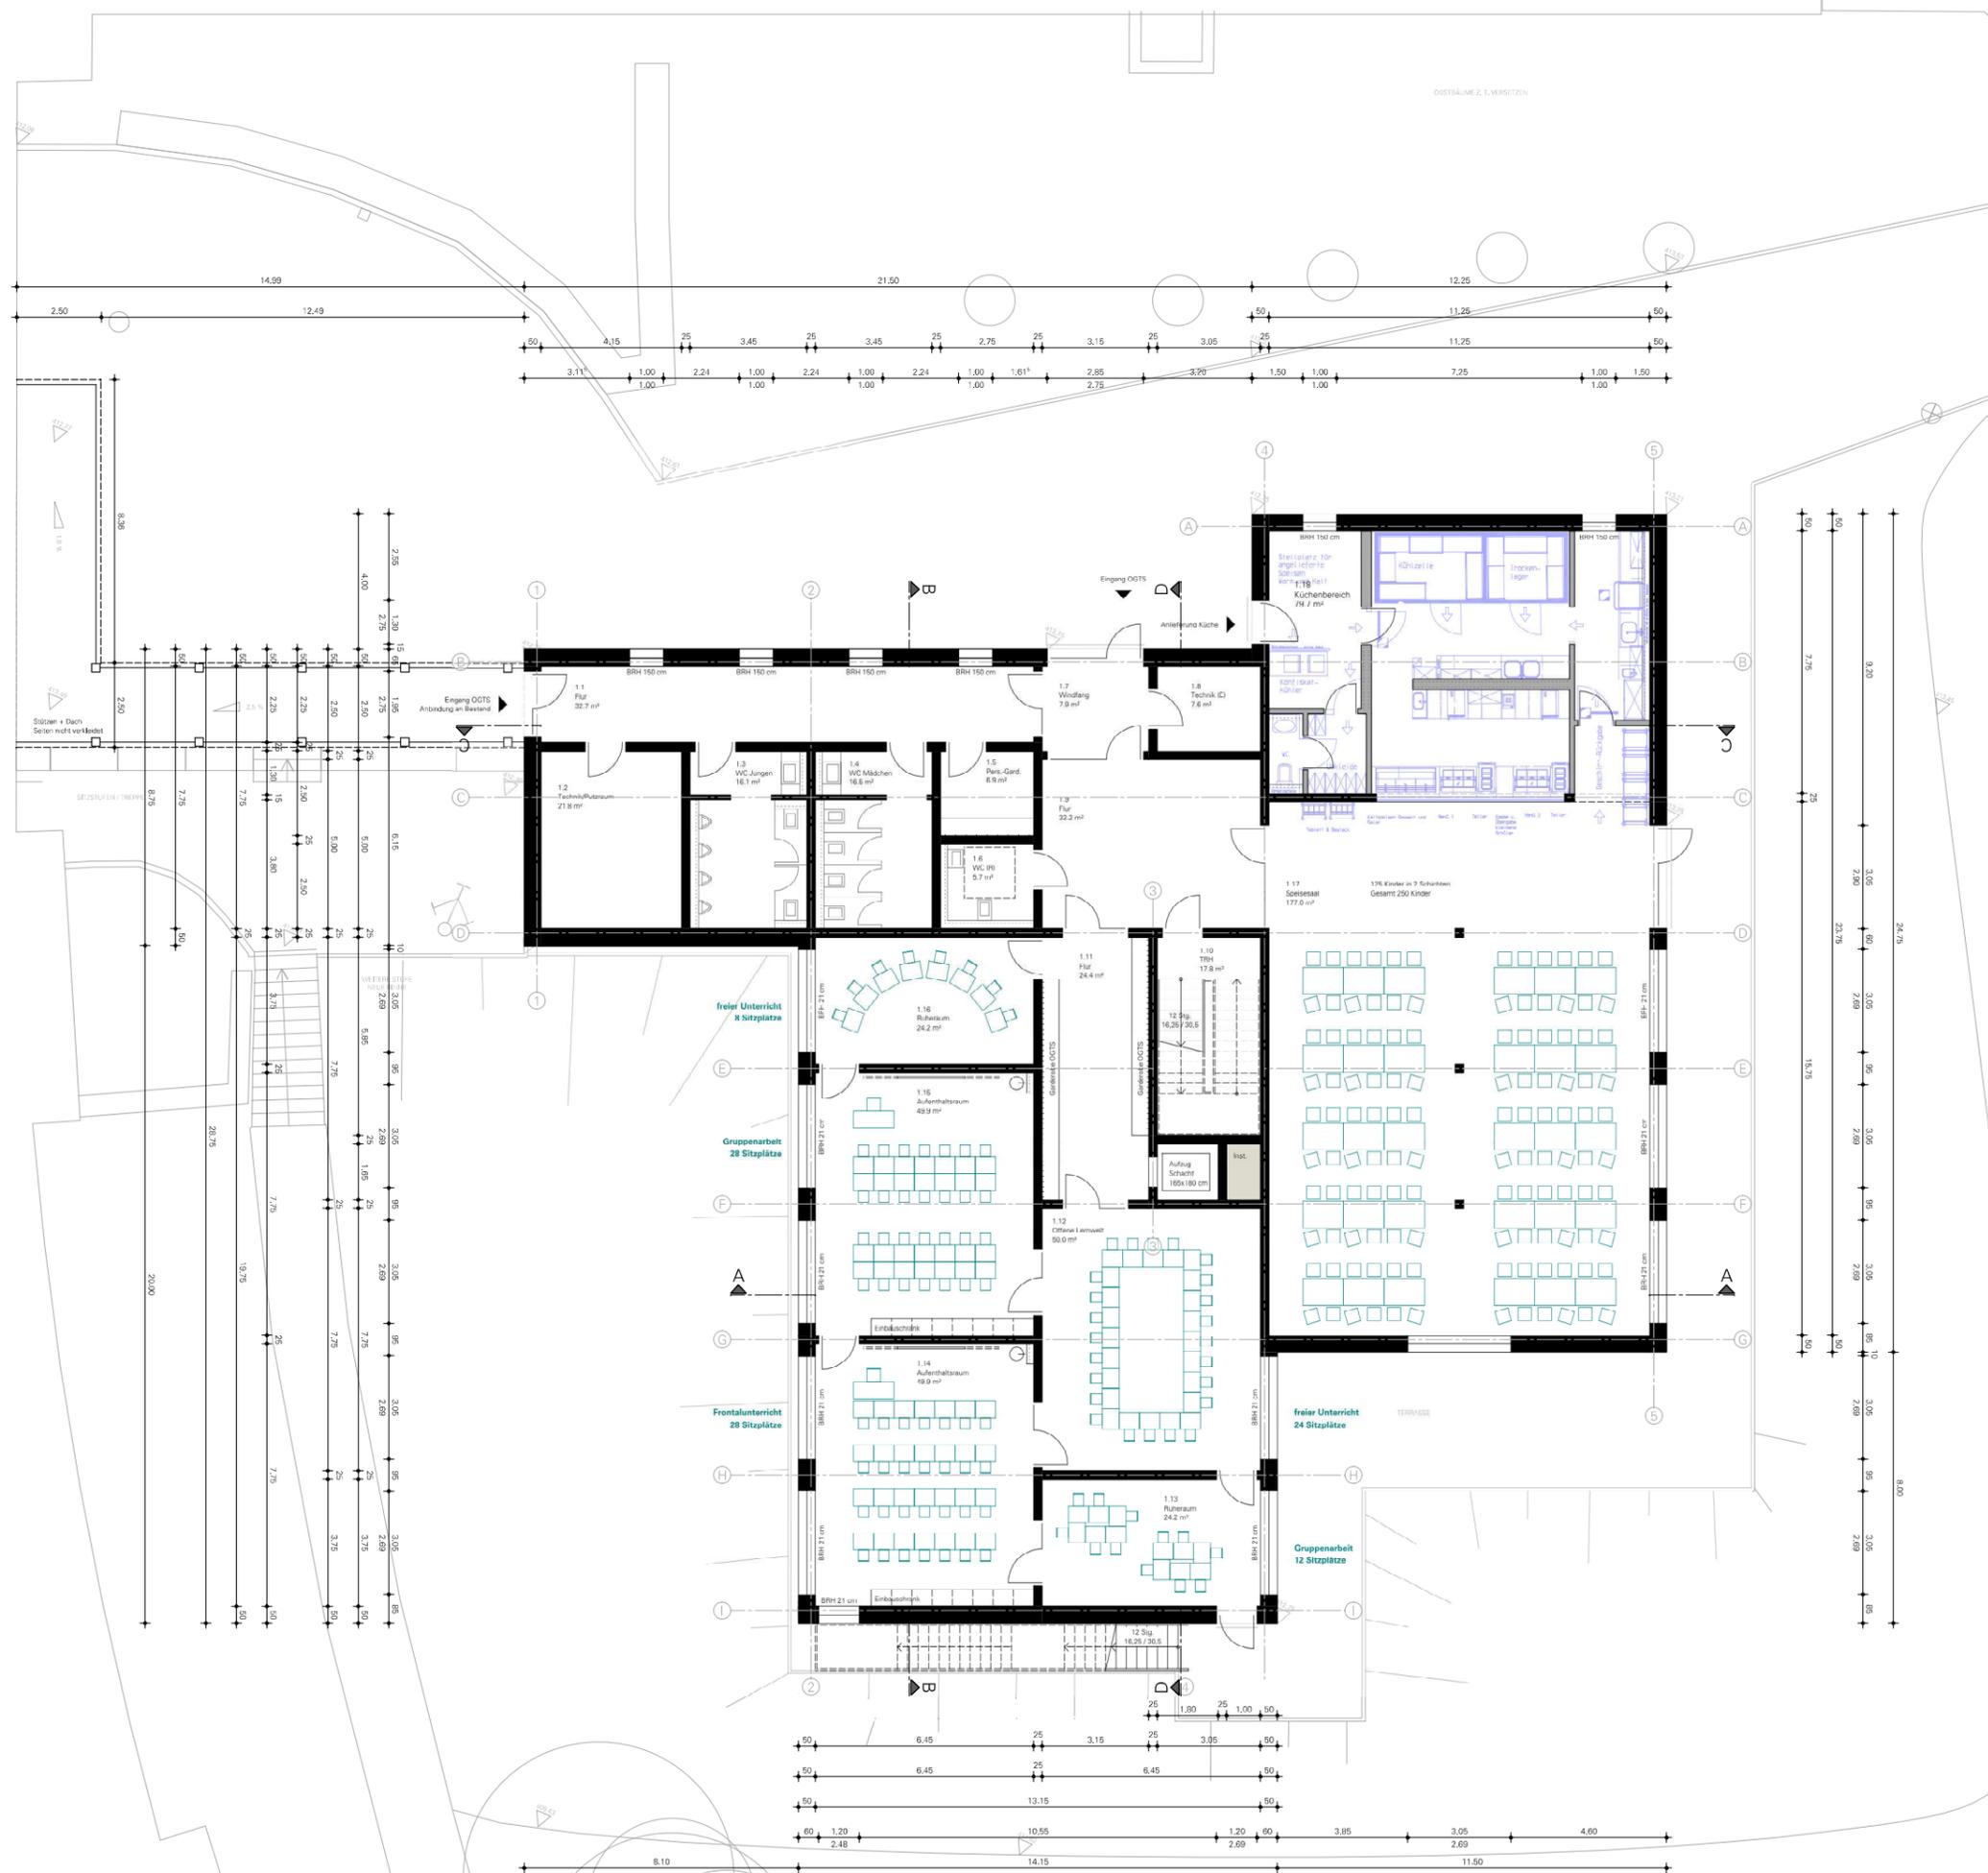

Lageplan 1/2000

**Grundschule Dreifaltigkeit
Erweiterungsbaumaßnahme
Mittags- und Ganztagsbetreuung**


BAUGRUNDSTÜCK
Krumbacher Str. 2
92224 Amberg
Flurstück 2077, Gemarkung Amberg

BAUHERR
Stadt Amberg
vertr. d. Hr. Oberbürgermeister Michael Corny
Marktplatz 11, 92224 Amberg
Tel. 09621 / 10-0

BAUAUFSICHTSBEHÖRDE
Referat für Stadtentwicklung und Bau
Baurechts- und Stadtentwicklungsamt
Steinbofpassage 2, 92224 Amberg
Tel. 09621 / 10-1440

ENTWURFSVERFASSER
evh_architekten gmbh
vertr. d. Andrea Hirsch, Architekt
92224 Amberg, Kochkellerstraße 5
Tel. 09621 / 76900-0, Fax 09621 / 76900-20
info@evh-architekten.de

- Außenanlagenplanung vom 26.10.2021 nachrichtl. übernommen
- Ersteinrichtung Küche - GU-Leistung - Küchenplanung vom 26.10.2021 nachrichtl. übernommen
- Möblierung als Ersteinrichtung durch Bauherr - keine GU-Leistung

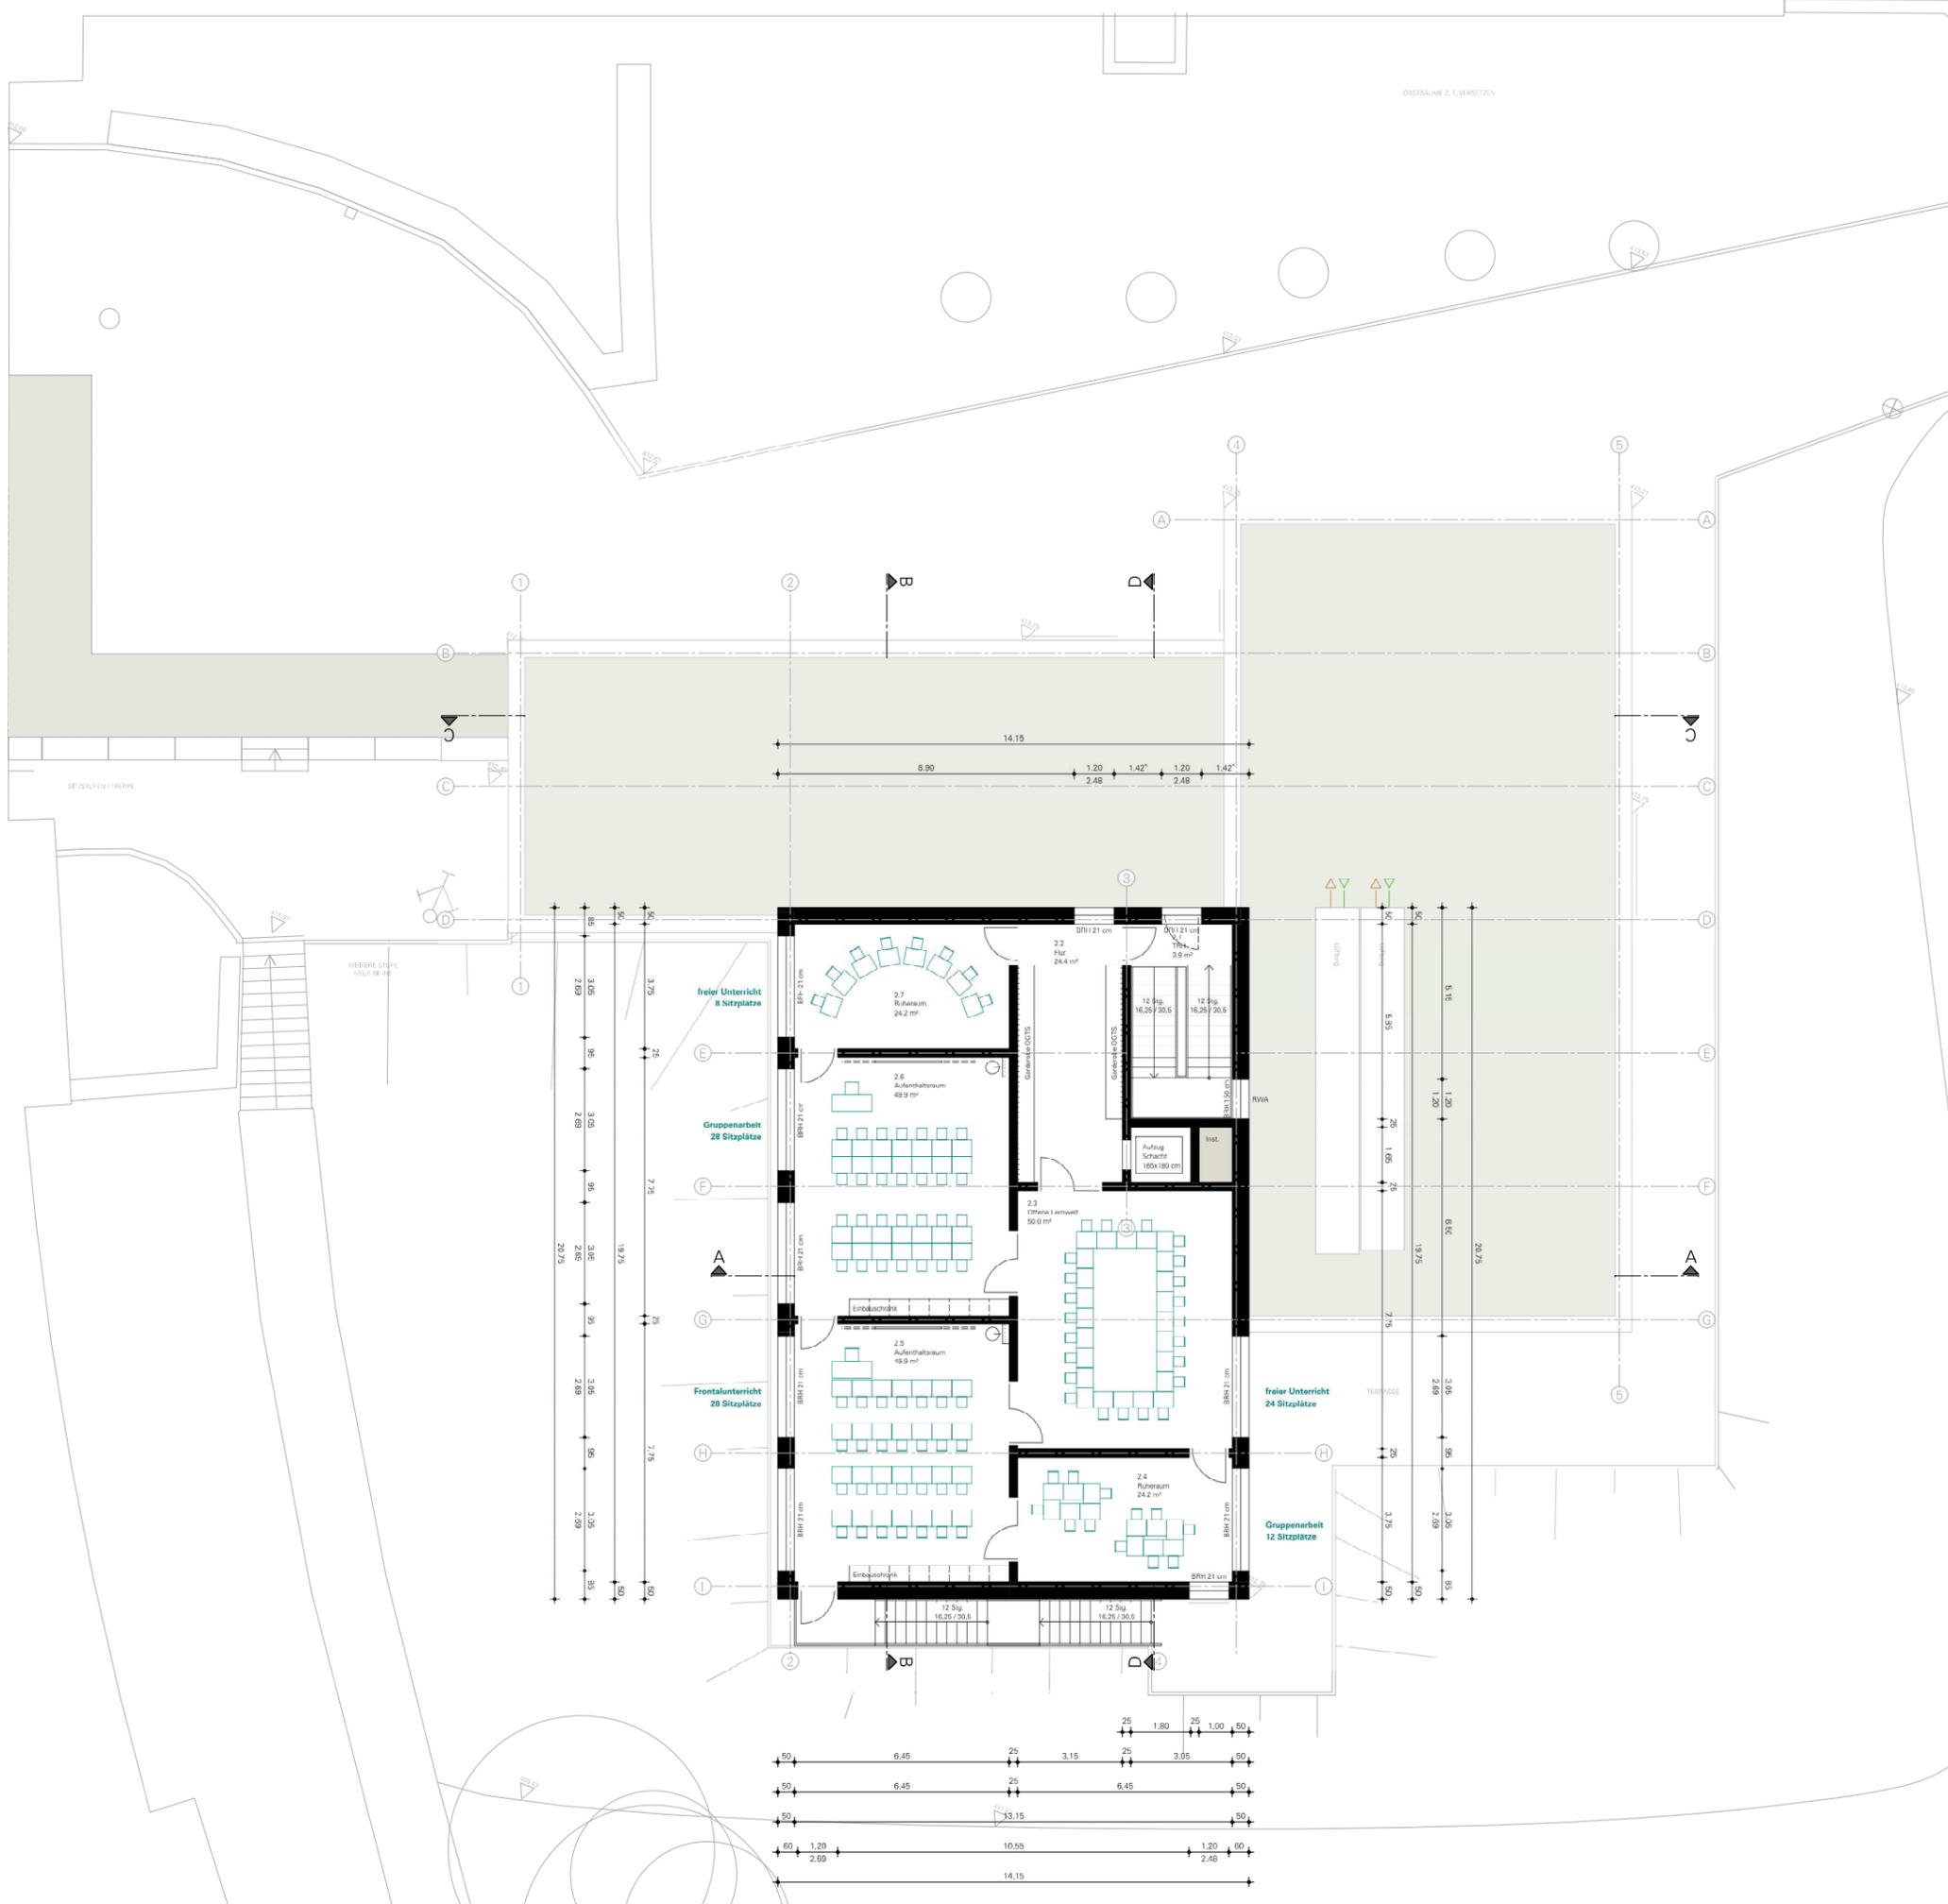

Lageplan 1/2000

**Grundschule Dreifaltigkeit
Erweiterungsbaumaßnahme
Mittags- und Ganztagsbetreuung**

BAUGRUNDSTÜCK
Krumbacher Str. 2
92224 Amberg
Flurstück 2077, Gemarkung Amberg

BAUHERR
Stadt Amberg
vertr. d. Hr. Oberbürgermeister Michael Cerny
Marktplatz 11, 92224 Amberg
Tel. 09621 / 10-0

BAUAUFSICHTSBEHÖRDE
Referat für Stadtentwicklung und Bauen
Bauleitungs- und Stadtentwicklungsamt
Stienhofgasse 2, 92224 Amberg
Tel. 09621 / 10-1440

ENTWURFSVERFASSER
evh_architekten gmbh
vertr. d. Andreas Hirsch, Architekt
92224 Amberg, Kochkellerstraße 5
Tel. 09621 / 76900-0, Fax 09621 / 76900-20
info@evh-architekten.de




evh_


Außenanlagenplanung vom 26.10.2021 nachrichtig übernommen

Möblierung als Ersteinrichtung durch Bauherr - keine GU-Leistung



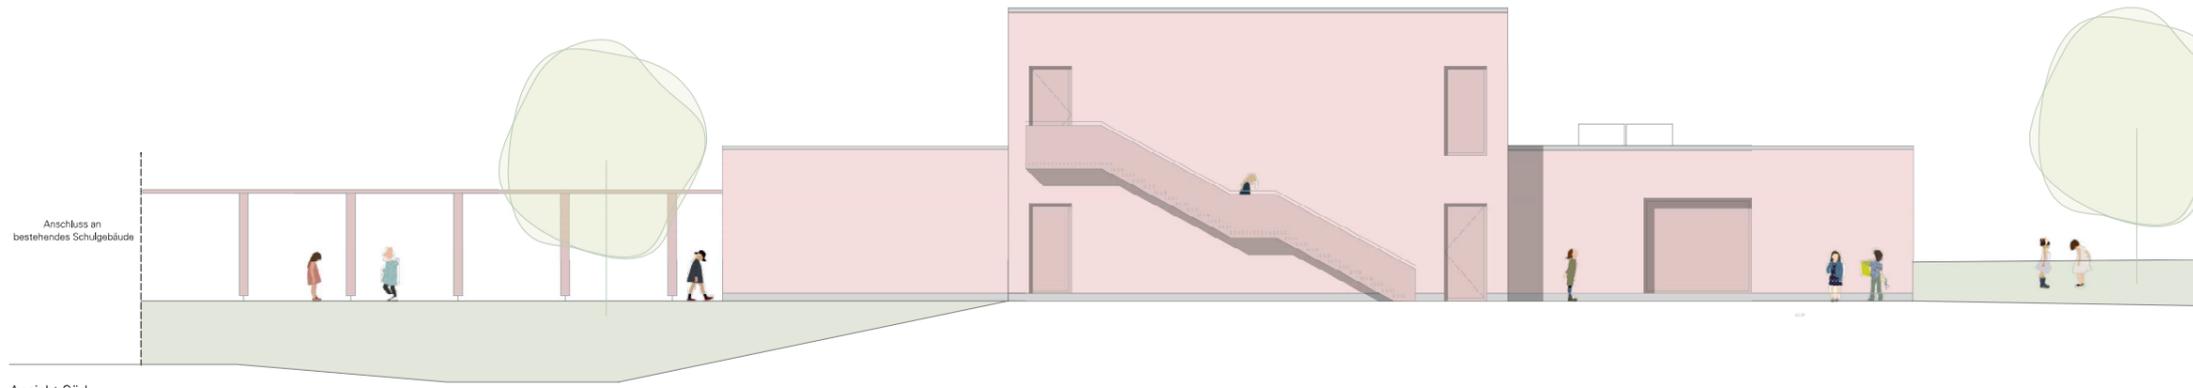


Ansicht Süd

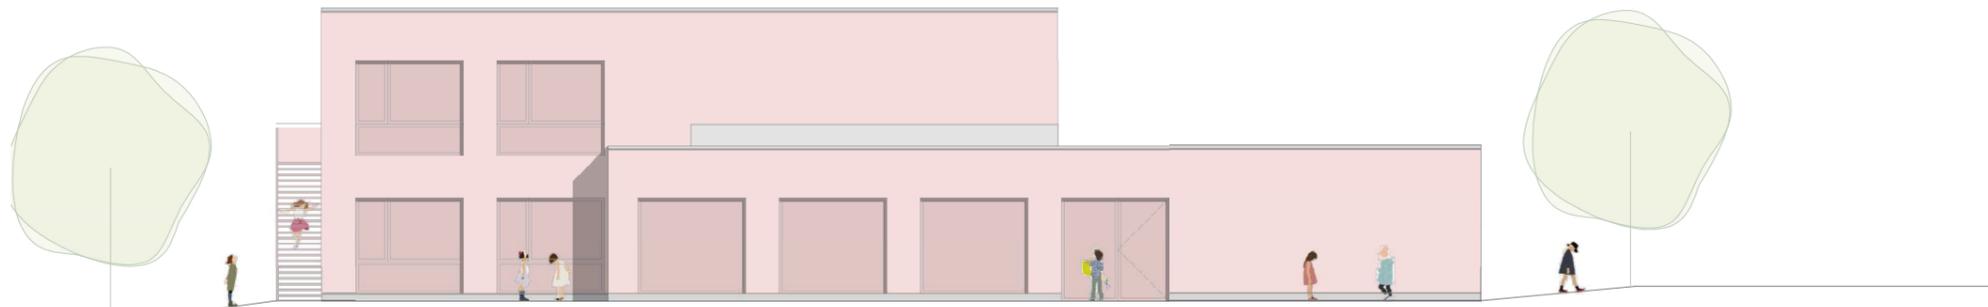

Ansicht Ost



Ansicht West

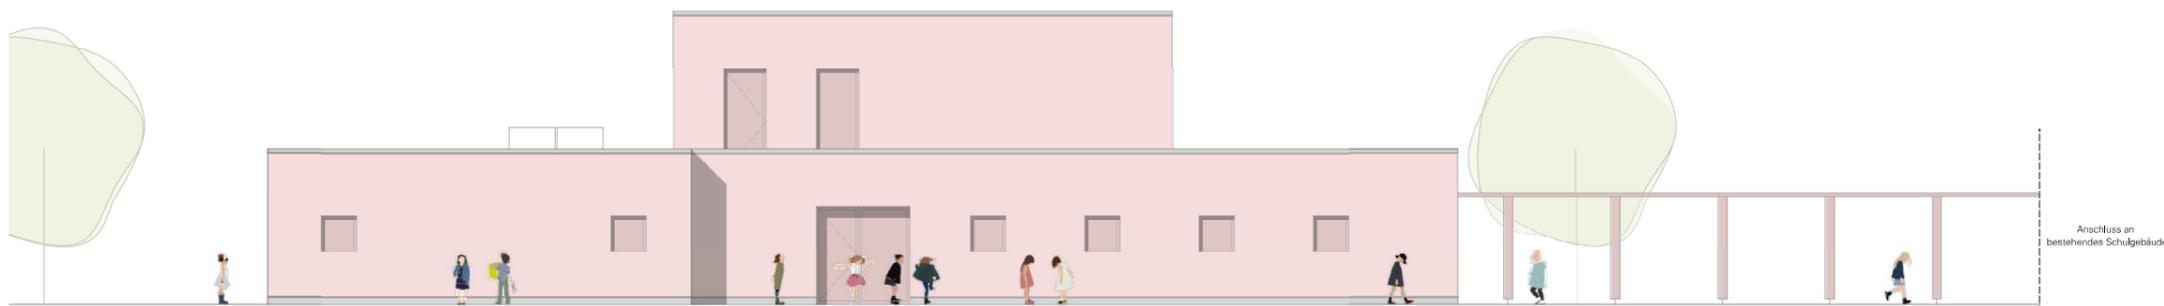

Ansicht Nord



Lageplan 1/2000

**Grundschule Dreifaltigkeit
Erweiterungsbaumaßnahme
Mittags- und Ganztagsbetreuung**

BAUGRUNDSTÜCK
Krunbacher Str. 2
92224 Amberg
Flurstück 2077, Gemarkung Amberg




BAUHERR
Stadt Amberg
vertr. d. Hr. Oberbürgermeister Michael Cerny
Marktplatz 11, 92224 Amberg
Tel. 09621 / 10-0




BAUAUFSICHTSBEHÖRDE
Referat für Stadtentwicklung und Bauen
Bauplanungs- und Stadtentwicklungsamt
Steinhofgasse 2, 92224 Amberg
Tel. 09621 / 10-1440

evh_


ENTWURFSVERFASSER
evh_architekten gmbh
vertr. d. Andrea Hirsch, Architekt
92224 Amberg, Kochkellerstraße 5
Tel. 09621 / 76900-0, Fax 09621 / 76900-20
info@evh-architekten.de

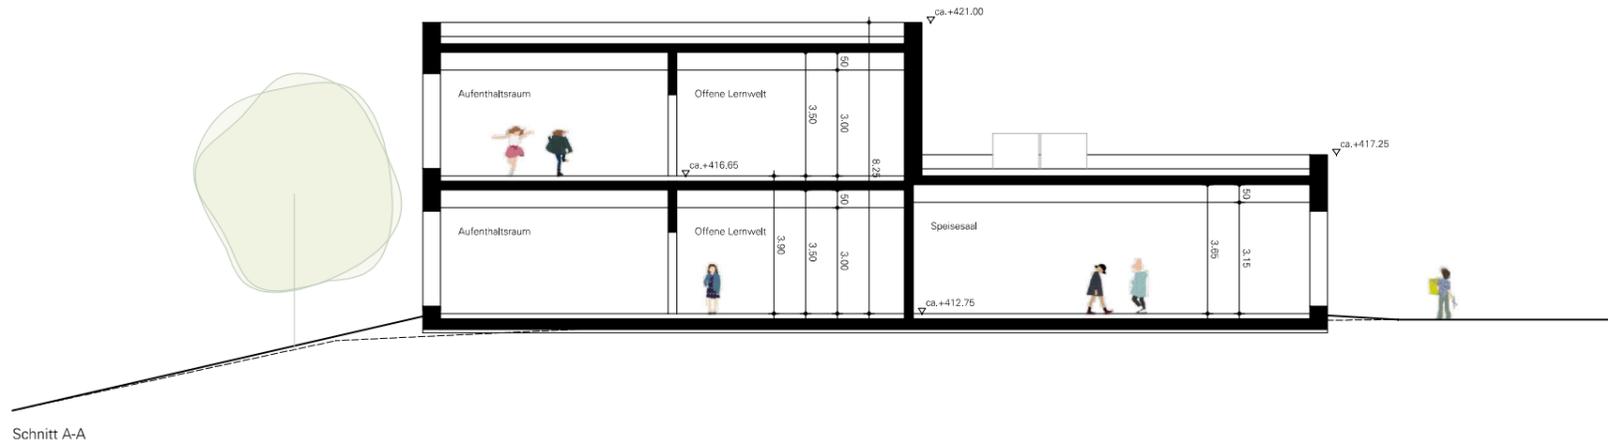


Schnitt A-A

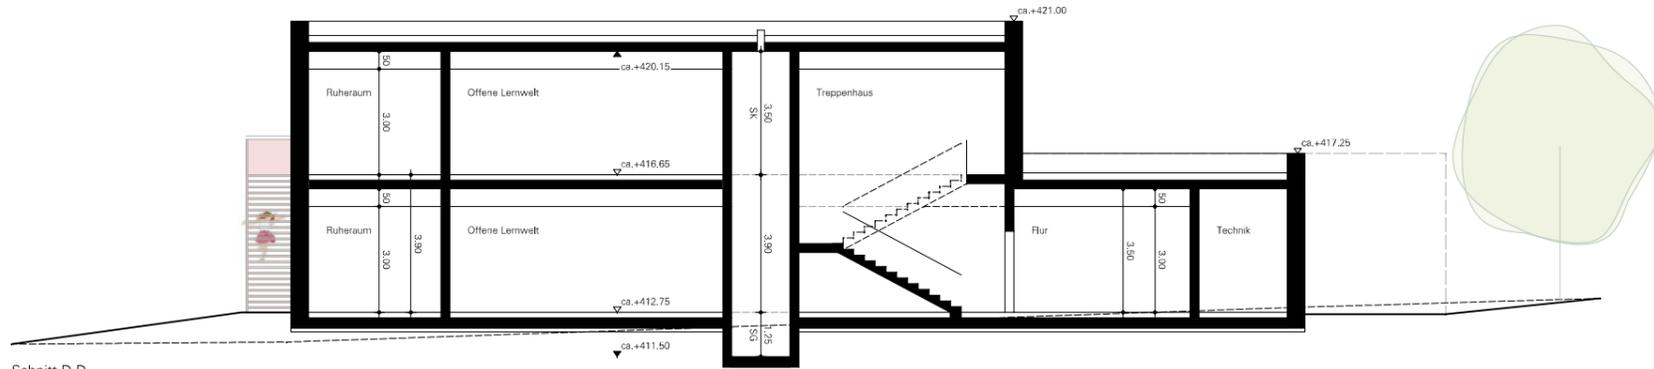

Schnitt D-D

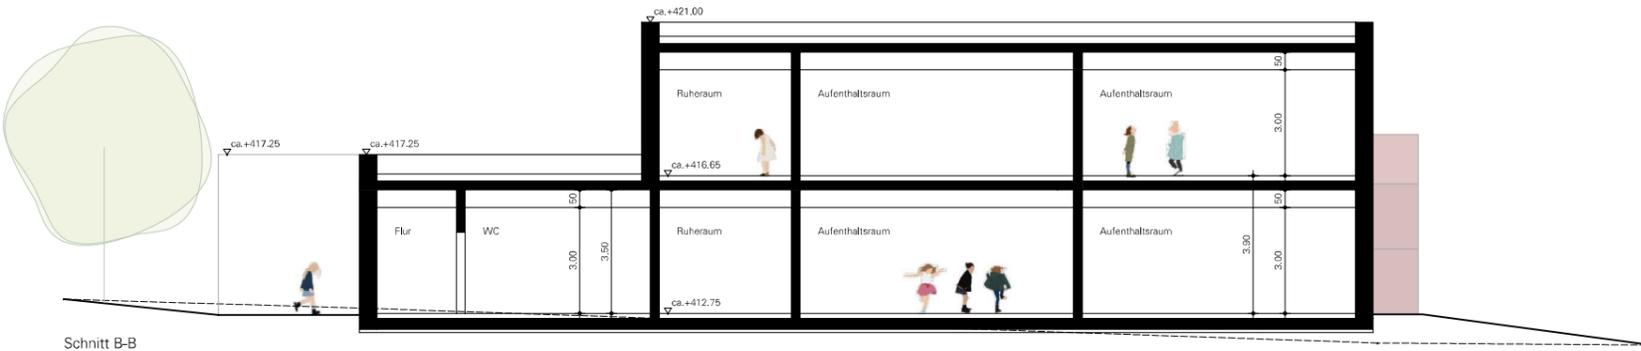

Schnitt B-B

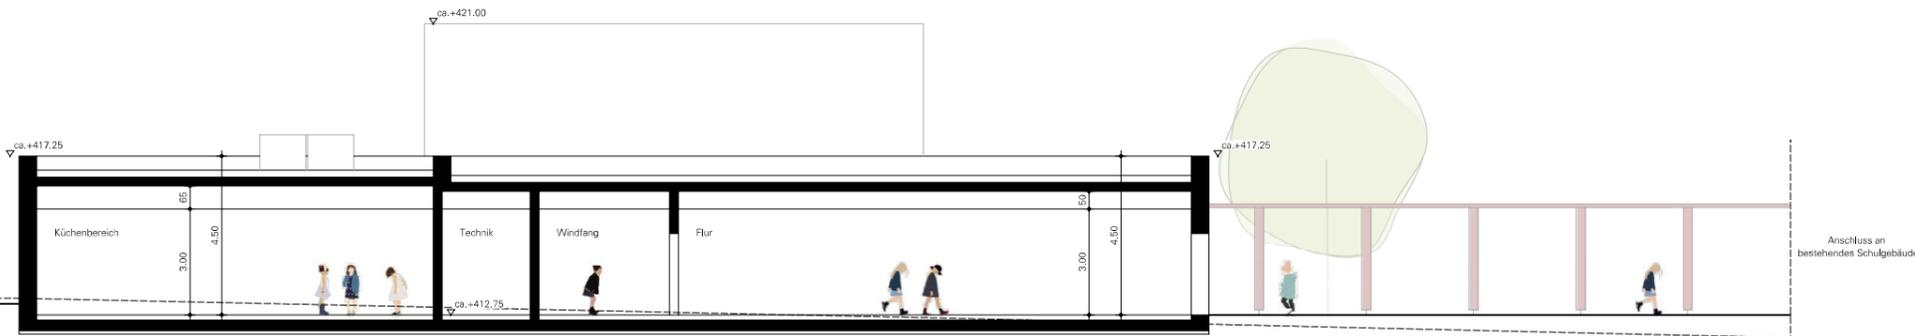

Schnitt C-C



Lageplan 1/2000

**Grundschule Dreifaltigkeit
Erweiterungsbaumaßnahme
Mittags- und Ganztagsbetreuung**

BAUGRUNDSTÜCK
Krunbacher Str. 2
92224 Amberg
Flurstück 2077, Gemarkung Amberg

BAUHERR
Stadt Amberg
vertr. d. Hr. Oberbürgermeister Michael Cerny
Marktplatz 11, 92224 Amberg
Tel. 09621 / 10-0

BAUAUFSICHTSBEHÖRDE
Referat für Stadtentwicklung und Bauen
Bauordnungs- und Stadtentwicklungsamt
Steinhofgasse 2, 92224 Amberg
Tel. 09621 / 10-1440

ENTWURFSVERFASSER
evh_architekten gmbh
vertr. d. Andrea Hirsch, Architekt
92224 Amberg, Kochellenstraße 5
Tel. 09621 / 76900-0, Fax 09621 / 76900-20
info@evh-architekten.de



evh_