


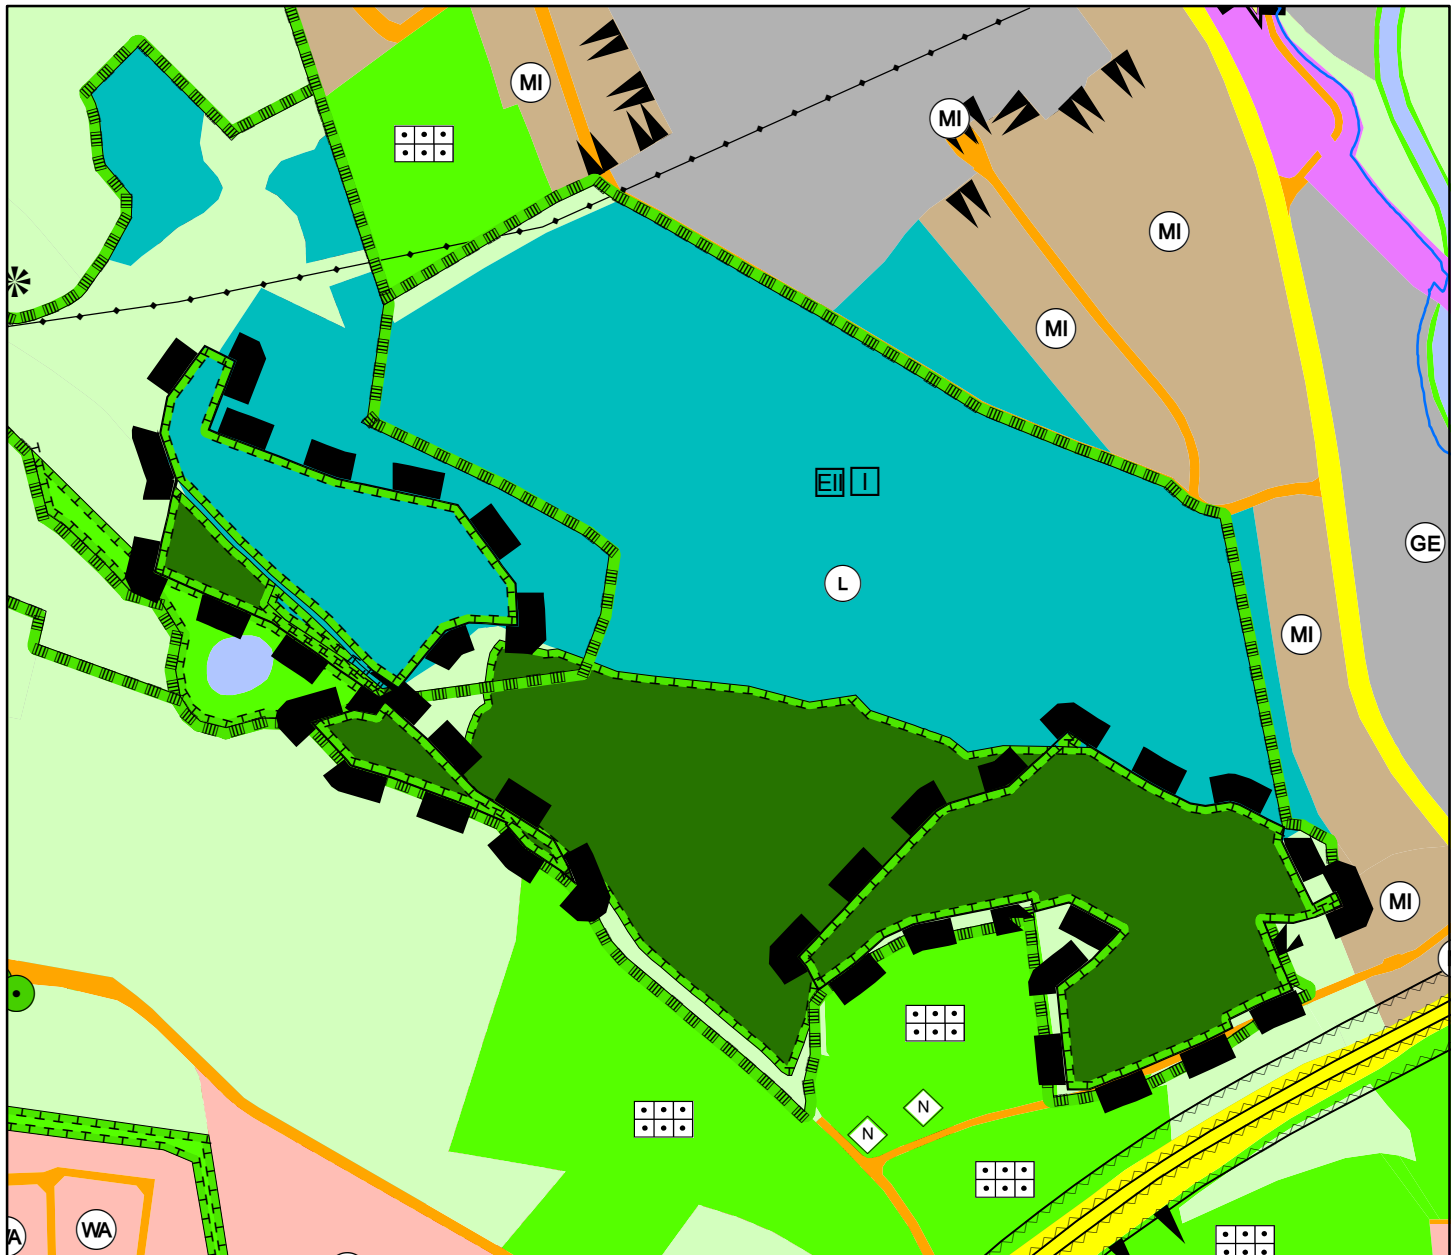

M = 1:5.000

Referat für Stadtentwicklung und Bauen
Stabsstelle Flächennutzungsplan, überörtliche Planung



Legende



Geltungsbereich der 144. Änderung



Private Grünflächen



Umgrenzung von Flächen für Maßnahmen
zum Schutz, zur Pflege und zur
Entwicklung von Natur und Landschaft



Flächen für den Wald