
AUFTRAGGEBER /
BAUHERR:

Fa. Schmidt Regel-Energie GmbH
Selgradstr. 54
92224 Amberg

PROJEKT:

B-Plan AM 150
„Photovoltaik-Freiflächenanlage
Am Schlackenberg“

Vorlagennummer: 005/0152/2022

Anlage 5: Vorhaben- und
Erschließungsplan

PLANINHALT:

Vorhaben- und Erschließungsplan

PLAN-NR.:

027 / 207-19

MAßSTAB:

1 : 50 / 1 : 100 / 1 : 2.500

DATUM:

30.11.2022

GEÄNDERT:

BEARBEITER:


Lösch, Hiller, Brunnermeier

UNTERSCHRIFT:

LÖSCH LANDSCHAFTSARCHITEKTUR

FUGGERSTRASSE 9 A, 92224 AMBERG
TEL.: 09621 / 600057 FAX.: 600058
MAIL: sl@loesch-landschaft.de

Übersicht Lage Vorhaben und externe Kompensationsflächen (unmaßstäblich):

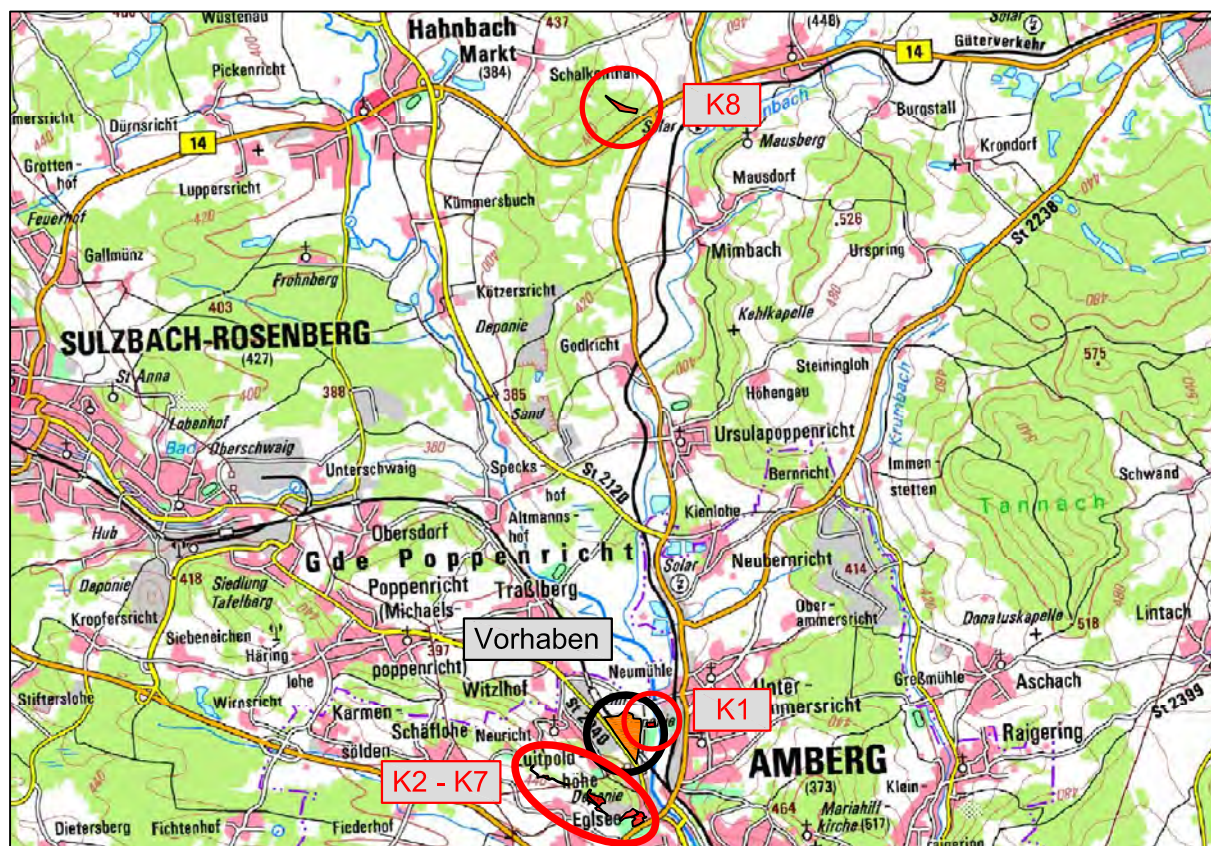

PLAN: Anlage 5: Vorhaben- und Erschließungsplan

PROJEKT: B-Plan AM 150
 "PV-Freiflächenanlage Am Schlackenbergr"
 Vorlagennummer: 005/0152/2022

LÖSCH LANDSCHAFTSARCHITEKTUR

PLAN-NR.: 027 / 207-19

30.11.2022


Legende




extensiv genutztes Grünland, Pflege gem. Bebauungsplan



Baugrenze

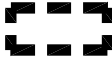

Grenze des räumlichen Geltungsbereiches

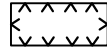

Einzäunung



Verkehrsflächen besonderer Zweckbestimmung:



> Deponieweg (Bestand)



Ein- und Ausfahrt



Trafohäuschen (max. Größe Grundfläche: 150 m²; max. Höhe: 4 m)



Modulreihe (max. Höhe Module: 4 m)

1 2

Bereich Modulanordnung bei Aufneigung auf 15°:

- 1: Modulanordnung im östlichen Bereich: Ausrichtung 207° Süd-Süd-West
- 2: Modulanordnung im westlichen Bereich: Ausrichtung auf 149° Süd-Süd-Ost



Flächen mit folgender Zweckbestimmung:



> Wasser



> Anlagenteile Luitpoldhütte (Schieber-, Entlüftungsschacht, Rohrleitungen) (Bestand)



> Abwasser (Oberflächenentwässerung)



> Einlaufbecken (z.T. Bestand)



Oberflächenwasser-Ableitung oberirdisch (offener Entwässerungsgraben, Kaskade)



bestehende Kompensationsfläche (vgl. LBP 2002)
(hellgrün: Offenland, dunkelgrün: Gehölzflächen)



zugeordnete externe Kompensationsfläche (vgl. auch Plan 025 und 026/207-19)



Erhaltungsgebot Gehölzstreifen




vorhandene Flurstücksgrenze mit Flurnummer



Entwässerungsgraben (hier: Schwedengraben)



Sickerwasser-Ableitung unterirdisch (Bestand)

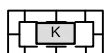

anderem Eingriffsvorhaben zugeordnete Kompensationsfläche


PLAN: Anlage 5: Vorhaben- und Erschließungsplan

PROJEKT: B-Plan AM 150
"PV-Freiflächenanlage Am Schlackenbergr"
Vorlagennummer: 005/0152/2022


LÖSCH LANDSCHAFTSARCHITEKTUR

PLAN-NR.: 027 / 207-19

30.11.2022

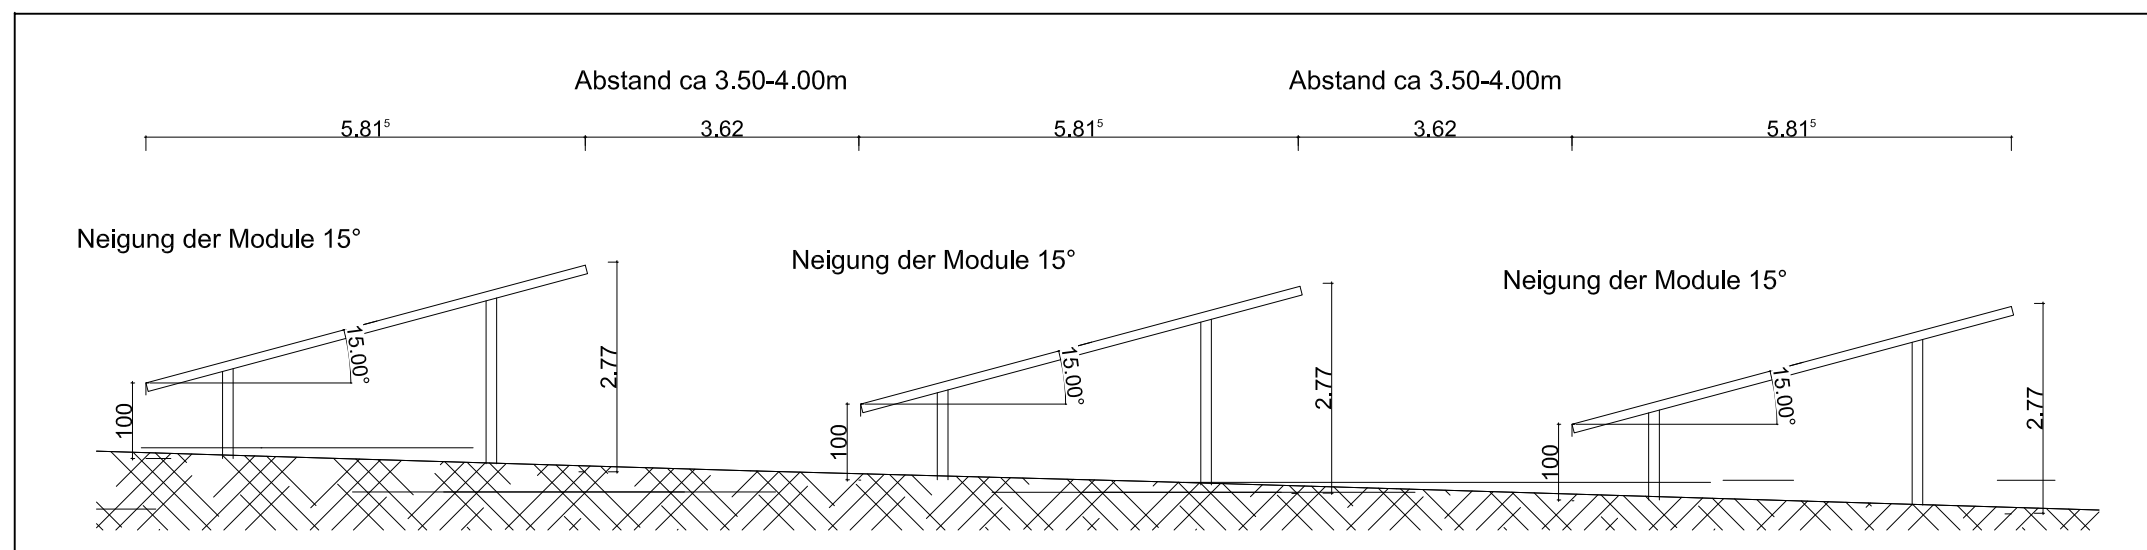

Schemaschnitt Module 1 : 100

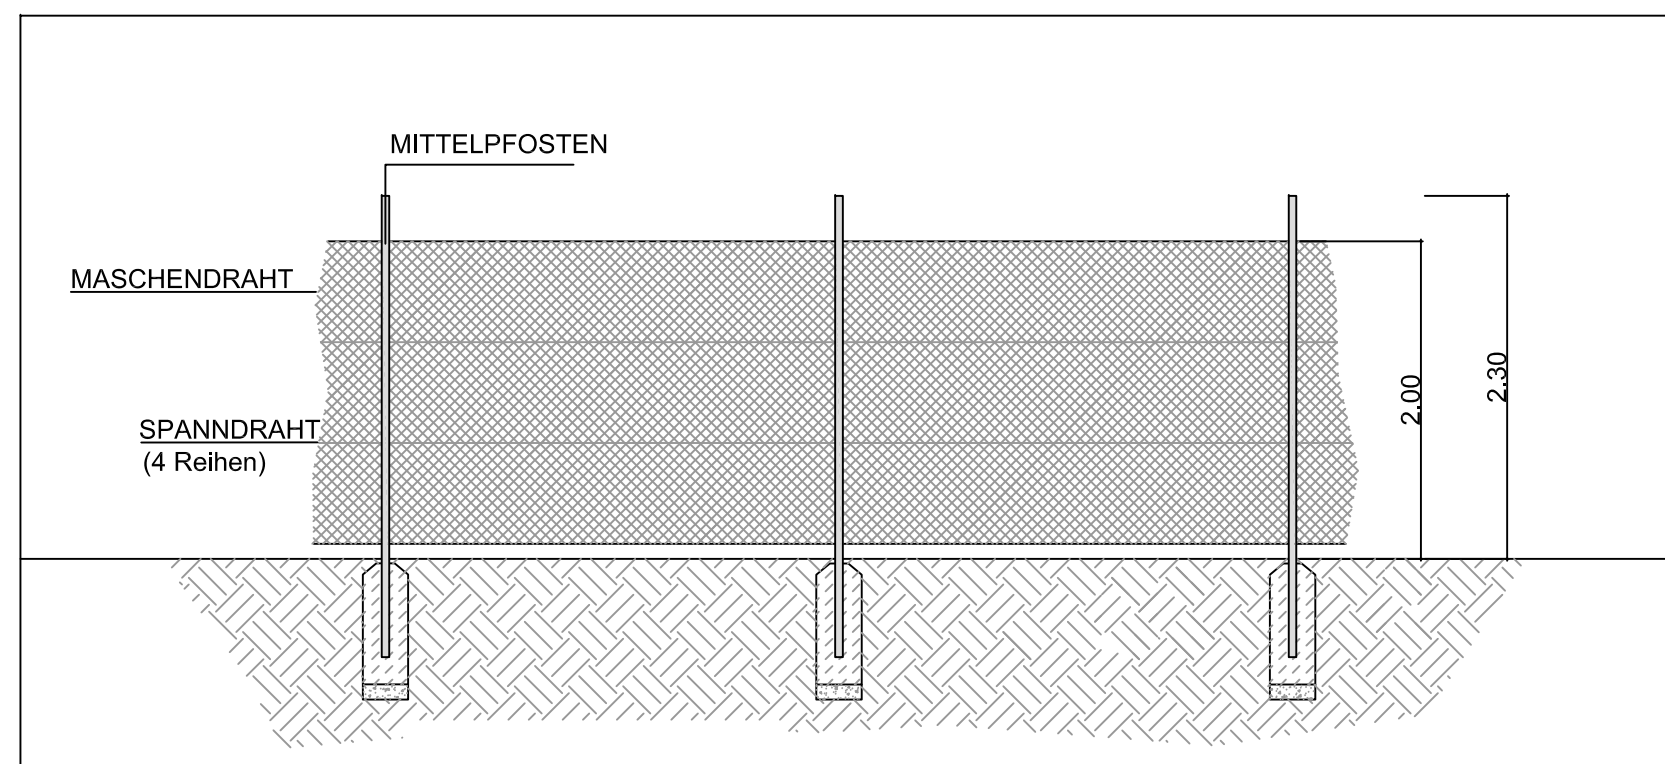

Detail Einzäunung 1 : 50



AUFTRAGGEBER /
BAUHERR:

Fa. Schmidt Regel-Energie GmbH
Selgradstr. 54, 92224 Amberg

LÖSCH LANDSCHAFTSARCHITEKTUR

FUGGERSTRASSE 9A 92224 AMBERG
TEL.: 09621 / 6000 57 FAX: 6000 58
MAIL: sl@loesch-landschaft.de

PLAN: Anlage 5: Vorhaben- und Erschließungsplan

BEARBEITER: Lösch, Hiller

PROJEKT: B-Plan AM 150
"PV-Freiflächenanlage Am Schlackenbergr"
Vorlagennummer: 005/0152/2022

PLAN-NR.: 027 / 207-19

30.11.2022

MAßSTAB: 1 : 50, 1 : 100

UNTERSCHRIFT: