

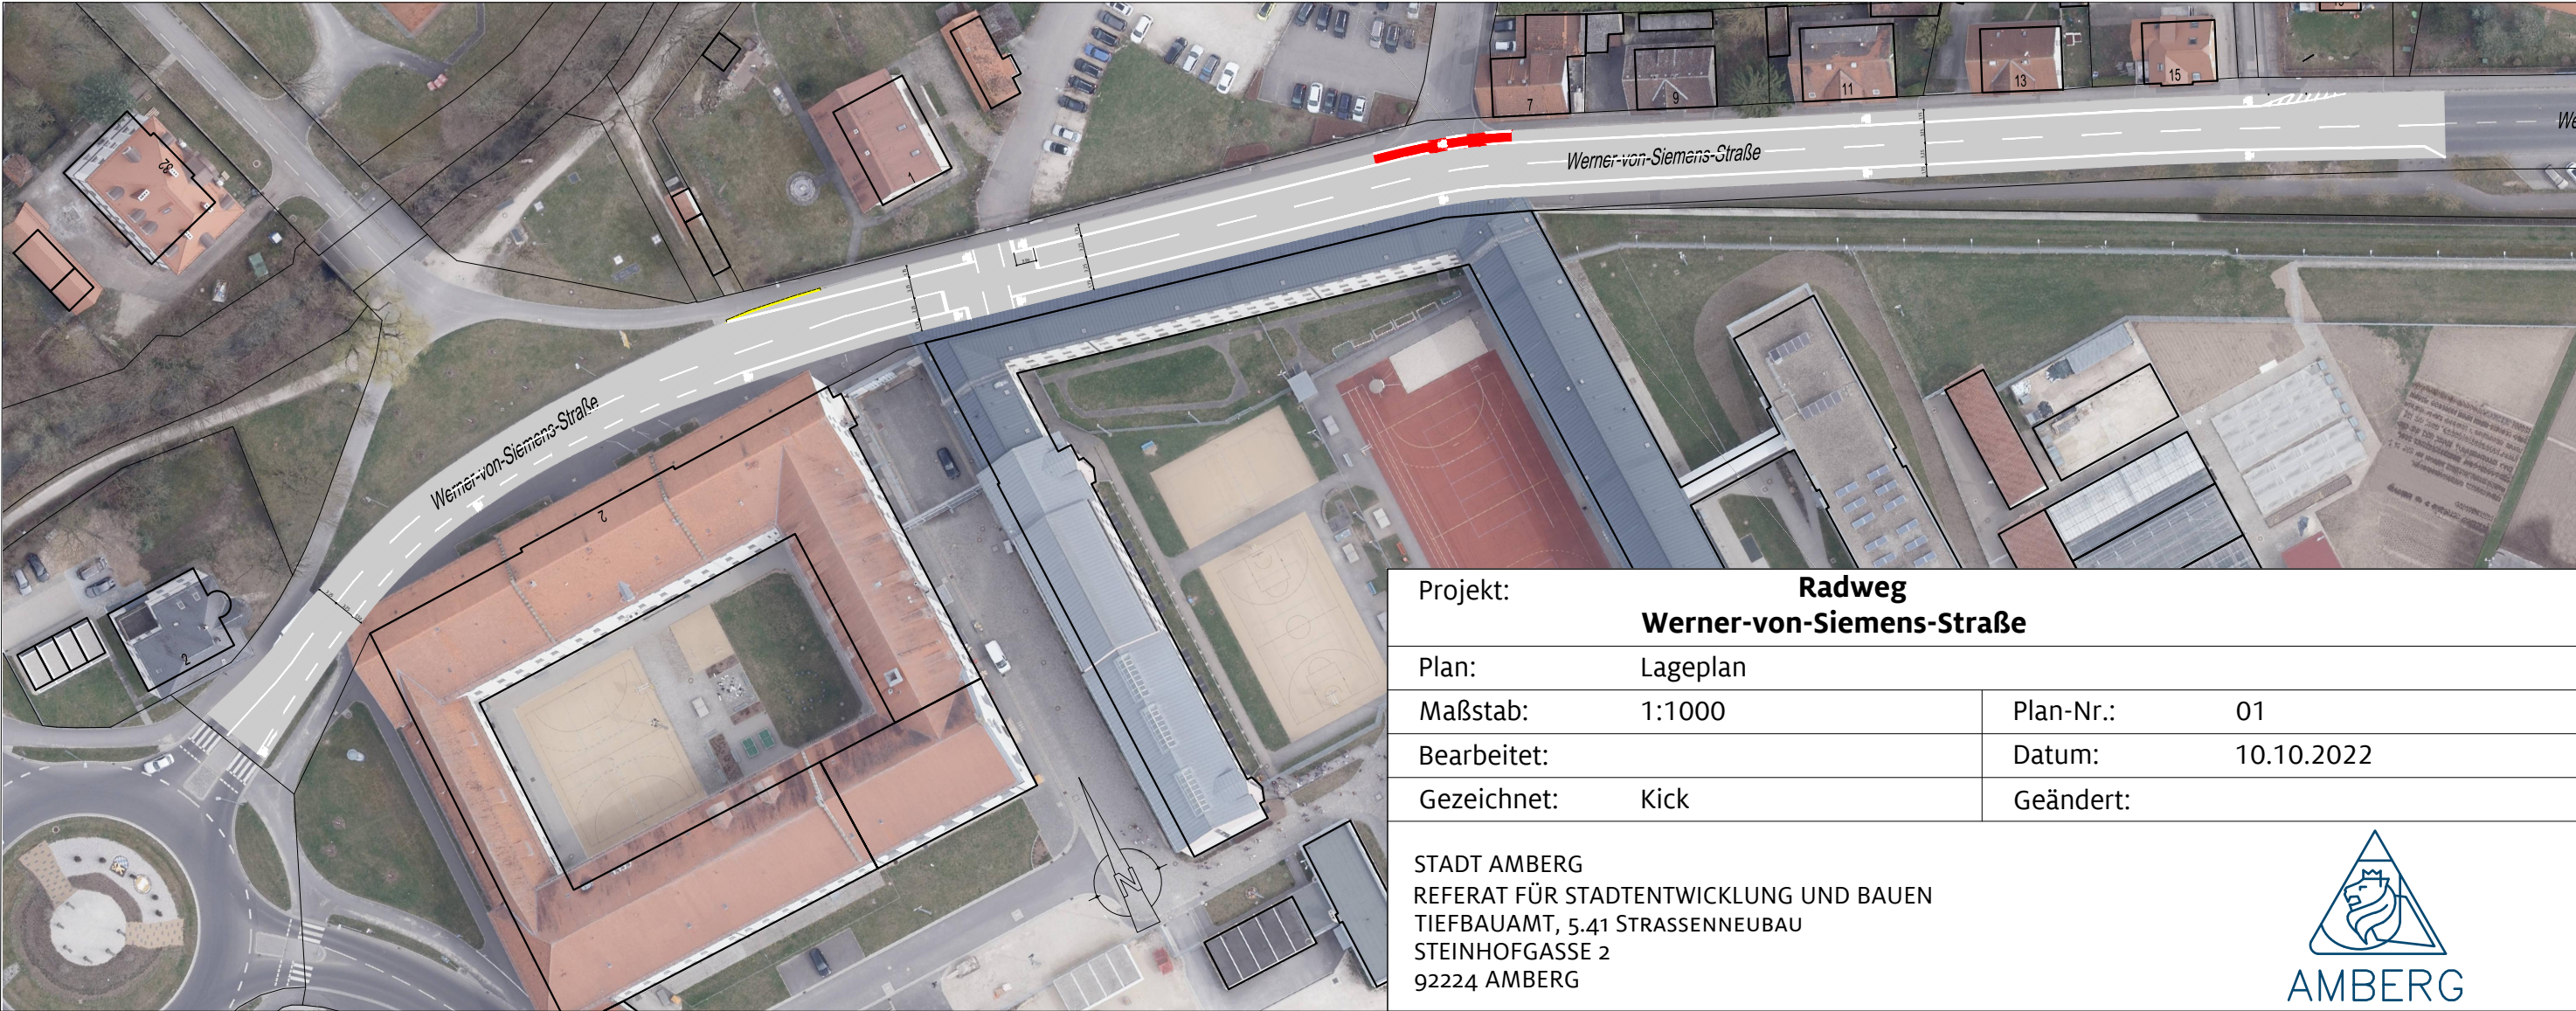


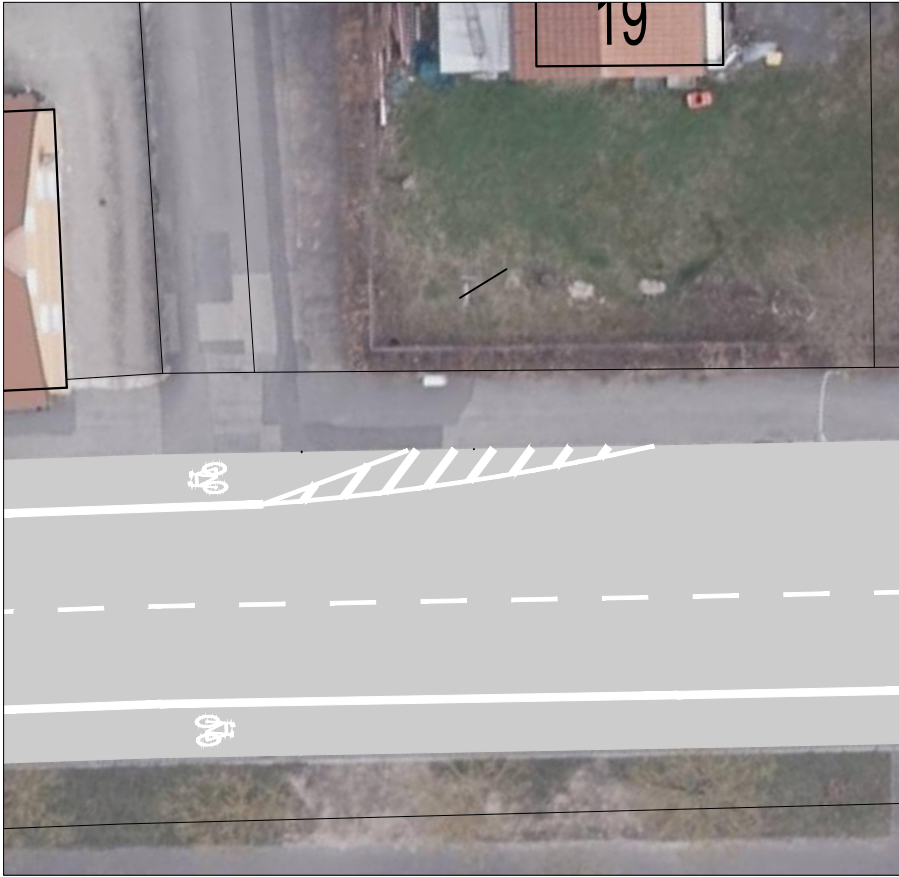

Projekt: Radweg Werner-von-Siemens-Straße			
Plan: Lageplan			
Maßstab:	1:1000	Plan-Nr.:	01
Bearbeitet:		Datum:	10.10.2022
Gezeichnet:	Kick	Geändert:	

STADT AMBERG
REFERAT FÜR STADTENTWICKLUNG UND BAUEN
TIEFBAUAMT, 5.41 STRASSENNEUBAU
STEINHOFGASSE 2
92224 AMBERG

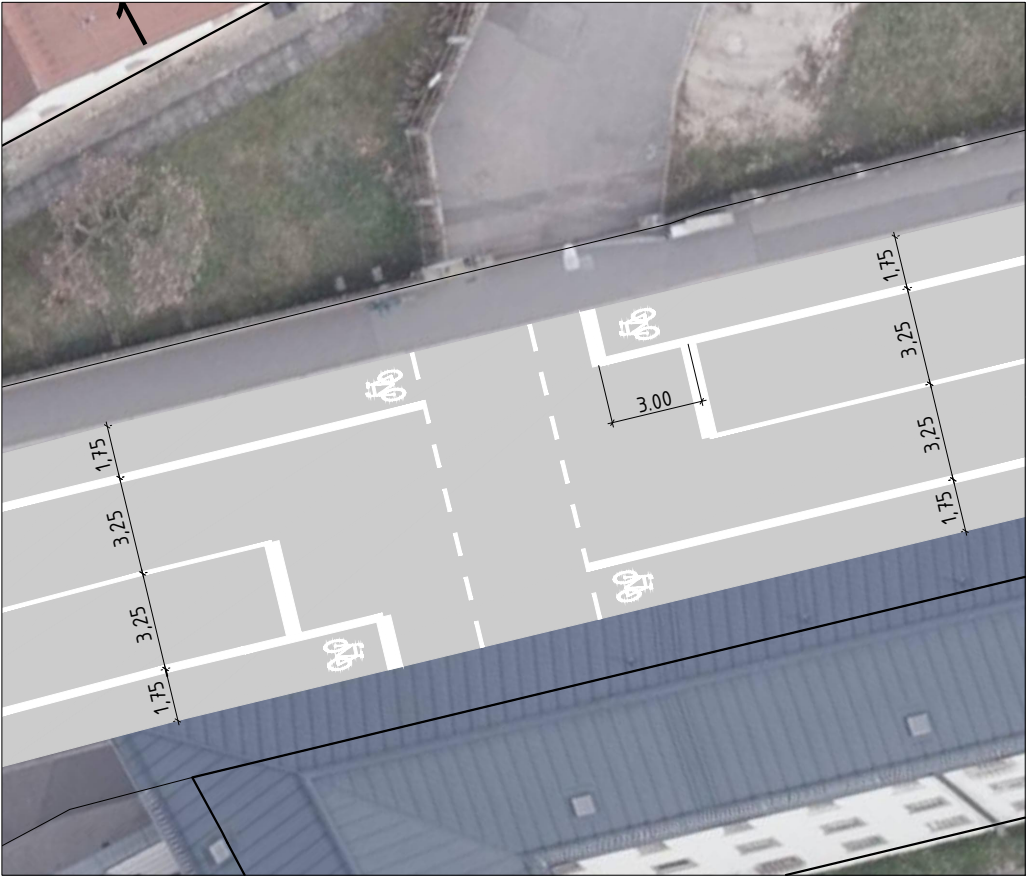

AMBERG