


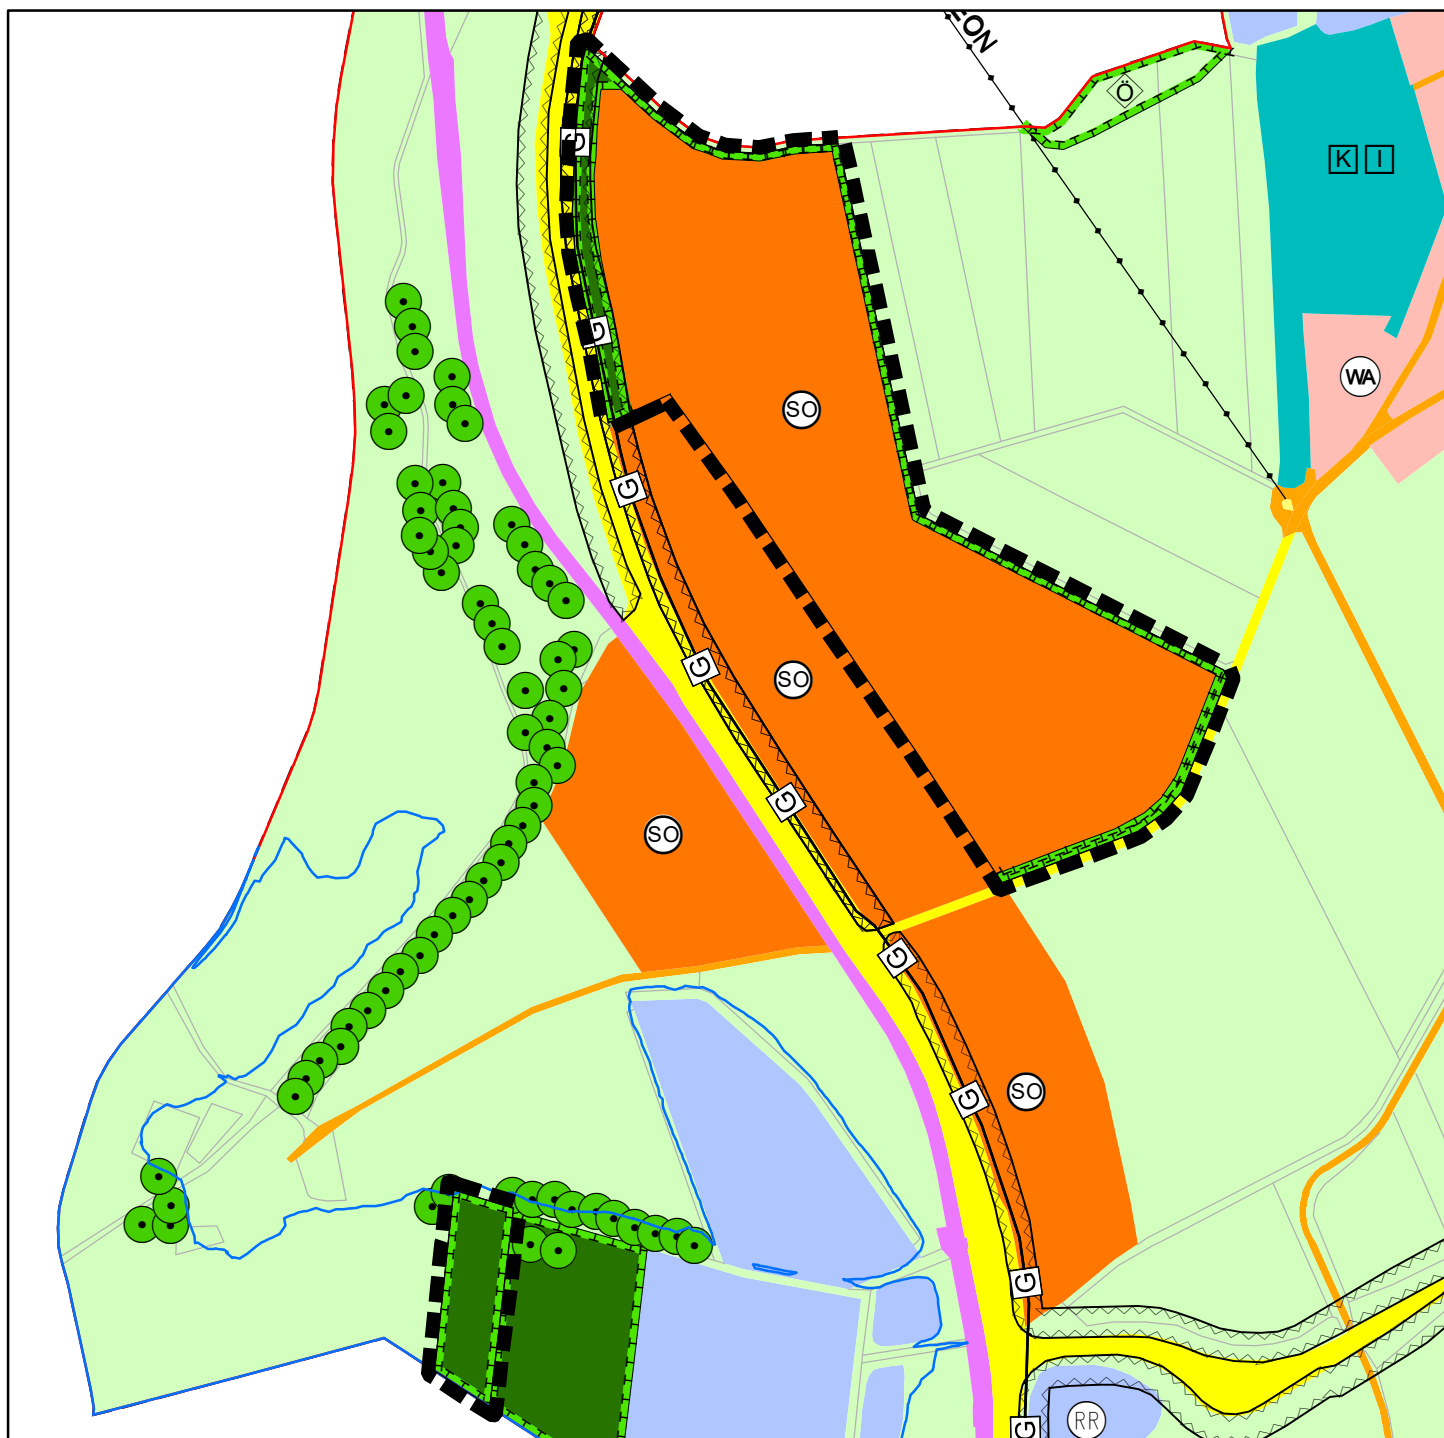

M = 1:5.000

Referat für Stadtentwicklung und Bauen
Stabsstelle Flächennutzungsplan, überörtliche Planung




Legende

--- Geltungsbereich der 150. Änderung

 Sondergebiet, hier für Photovoltaik-Freiflächenanlage

 Private Grünflächen

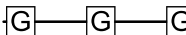 Ferngasleitung DN 100

 Umgrenzung von Flächen für Maßnahmen zum Schutz, zur Pflege und zur Entwicklung von Natur und Landschaft

 Umgrenzung der Schutzflächen, die von der Bebauung freizuhalten sind

 Überschwemmungsgebiet HQ100 bei der Ausgleichsfläche