


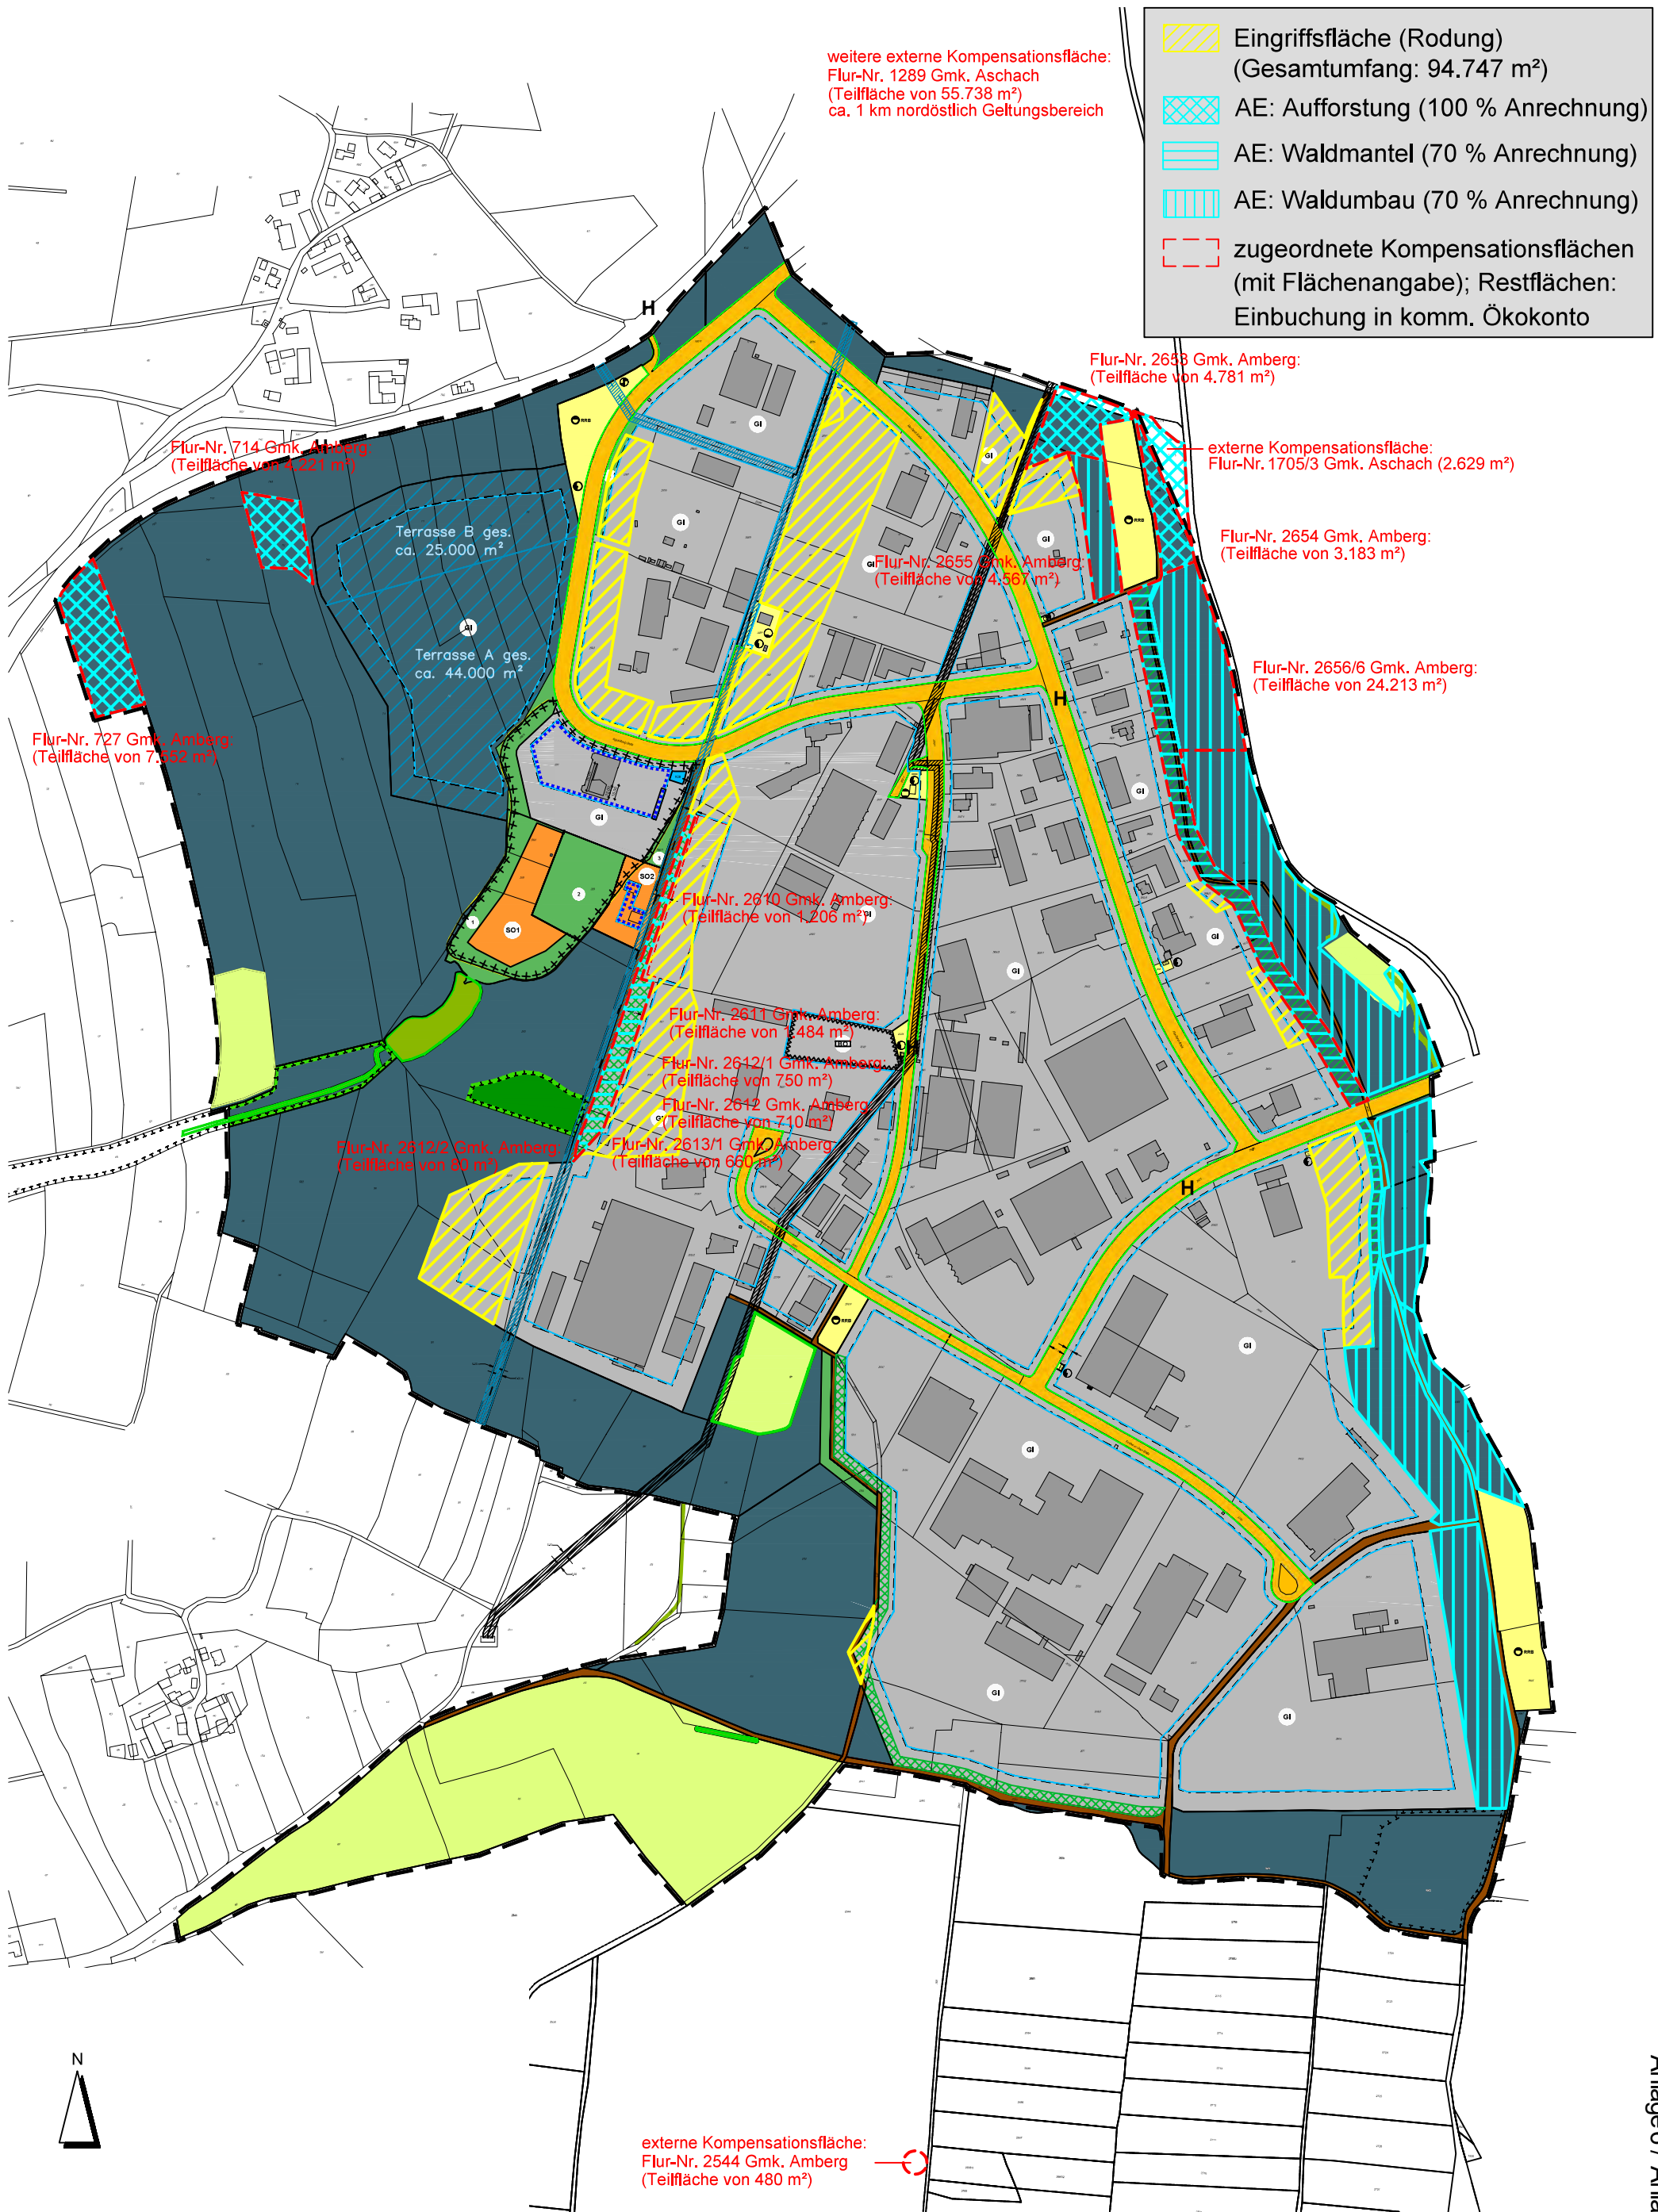

AUFTRAGGEBER /
BAUHERR: Stadt Amberg
Steinhofgasse 2, 92224 Amberg

LÖSCH LANDSCHAFTSARCHITEKTUR

FUGGERSTRASSE 9A 92224 AMBERG
TEL.: 09621 / 6000 57 FAX: 6000 58
MAIL: sl@loesch-landschaft.de

PLAN: Gegenüberstellung Eingriffsflächen - Kompensationsflächen

PROJEKT: Bebauungsplan AM 151
"Industriegebiet Nord II"

BEARBEITER: Lösch, Hiller

PLAN-NR.: 001a / 211-19

24.03.2021

MAßSTAB: unmaßstäblich

UNTERSCHRIFT: