


Norden
M= 1:7500

Referat für Stadtentwicklung und Bauen
Stabstelle Mobilität, Verkehr, Flächennutzungsplan, überörtliche Planung

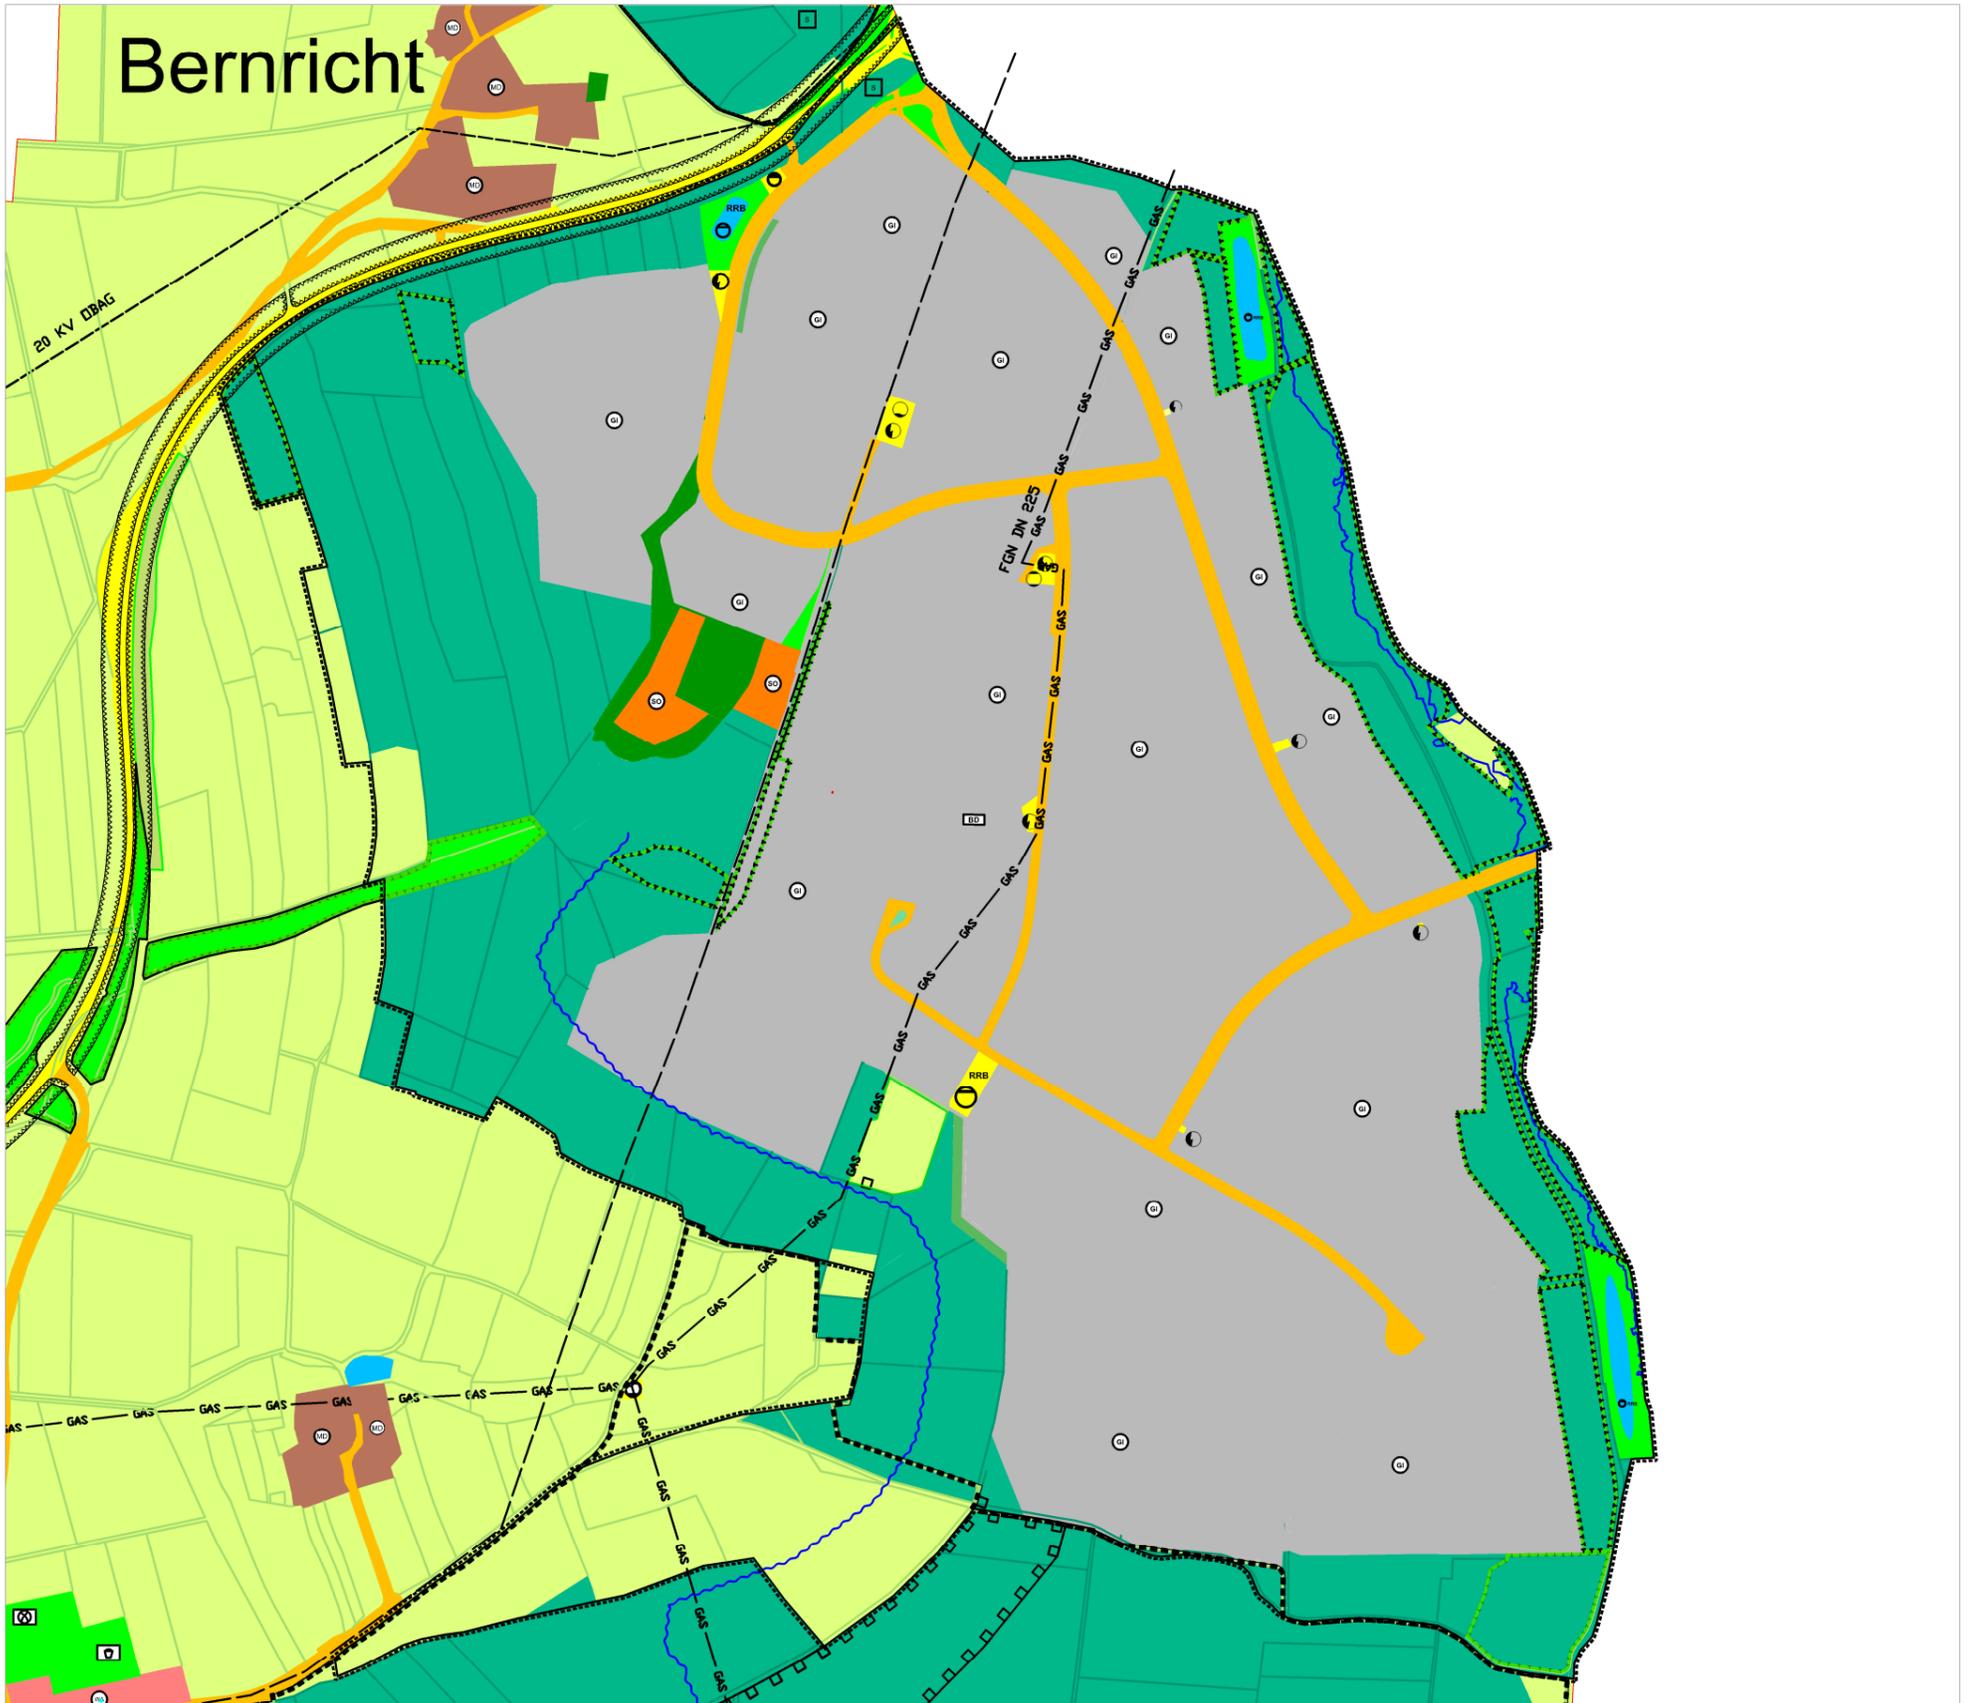

Legende:

- ■ ■ Geltungsbereich der 133. Änderung
-  Industriegebiet (§ 9 BauNVO)
-  Sonstiges Sondergebiet (§ 11 BauNVO)
(z.B. Klinik / Photovoltaikfläche)
-  Öffentliche Grünfläche (§ 5 Abs. 2 Nr. 5 und Abs. 4 BauGB)
-  Private Grünfläche
(§ 5 Abs. 2 Nr. 5 und Abs. 4 BauGB)
-  Fläche für die Landwirtschaft (§ 5 Abs. 2 Nr. 9 und Abs. 4 BauGB)
-  Fläche für Wald (§ 5 Abs. 2 Nr. 9 und Abs. 4 BauGB)
-  Orientierungsgrenzen
-  Straßenverkehrsfläche
-  Anbauverbotszone für klassifizierte Straßen
-  Regenrückhaltebecken (§ 5 Abs. 2 Nr. 4 BauGB)
-  Ausgleichsflächen Wald
(§ 5 Abs. 2 Nr. 10 und Abs. 4 BauGB)
-  Sonstige Ausgleichsflächen
(§ 5 Abs. 2 Nr. 10 und Abs. 4 BauGB)
-  Landschaftsschutzgebiet (§ 5 Abs. 4 BauGB)
-  Hauptwasserleitung
-  Gasleitung (Schutzstreifen 5 - 10 m)
-  Quellhorizont
-  Bodendenkmal
-  Fläche für Versorgungsanlagen
(§ 5 Abs. 2 Nr. 9 und Abs. 4 BauGB
Nr. 4 und Abs. 4 BauGB)
-  Versorgungsfläche Elektrizität
(§ 5 Abs. 2 Nr. 4 und Abs. 4 BauGB)
-  Entsorgungsfläche Abwasser (RRB)
(§ 5 Abs. 2 Nr. 4 und Abs. 4 BauGB)
-  Versorgungsfläche Wasser
(§ 5 Abs. 2 Nr. 4 und Abs. 4 BauGB)