


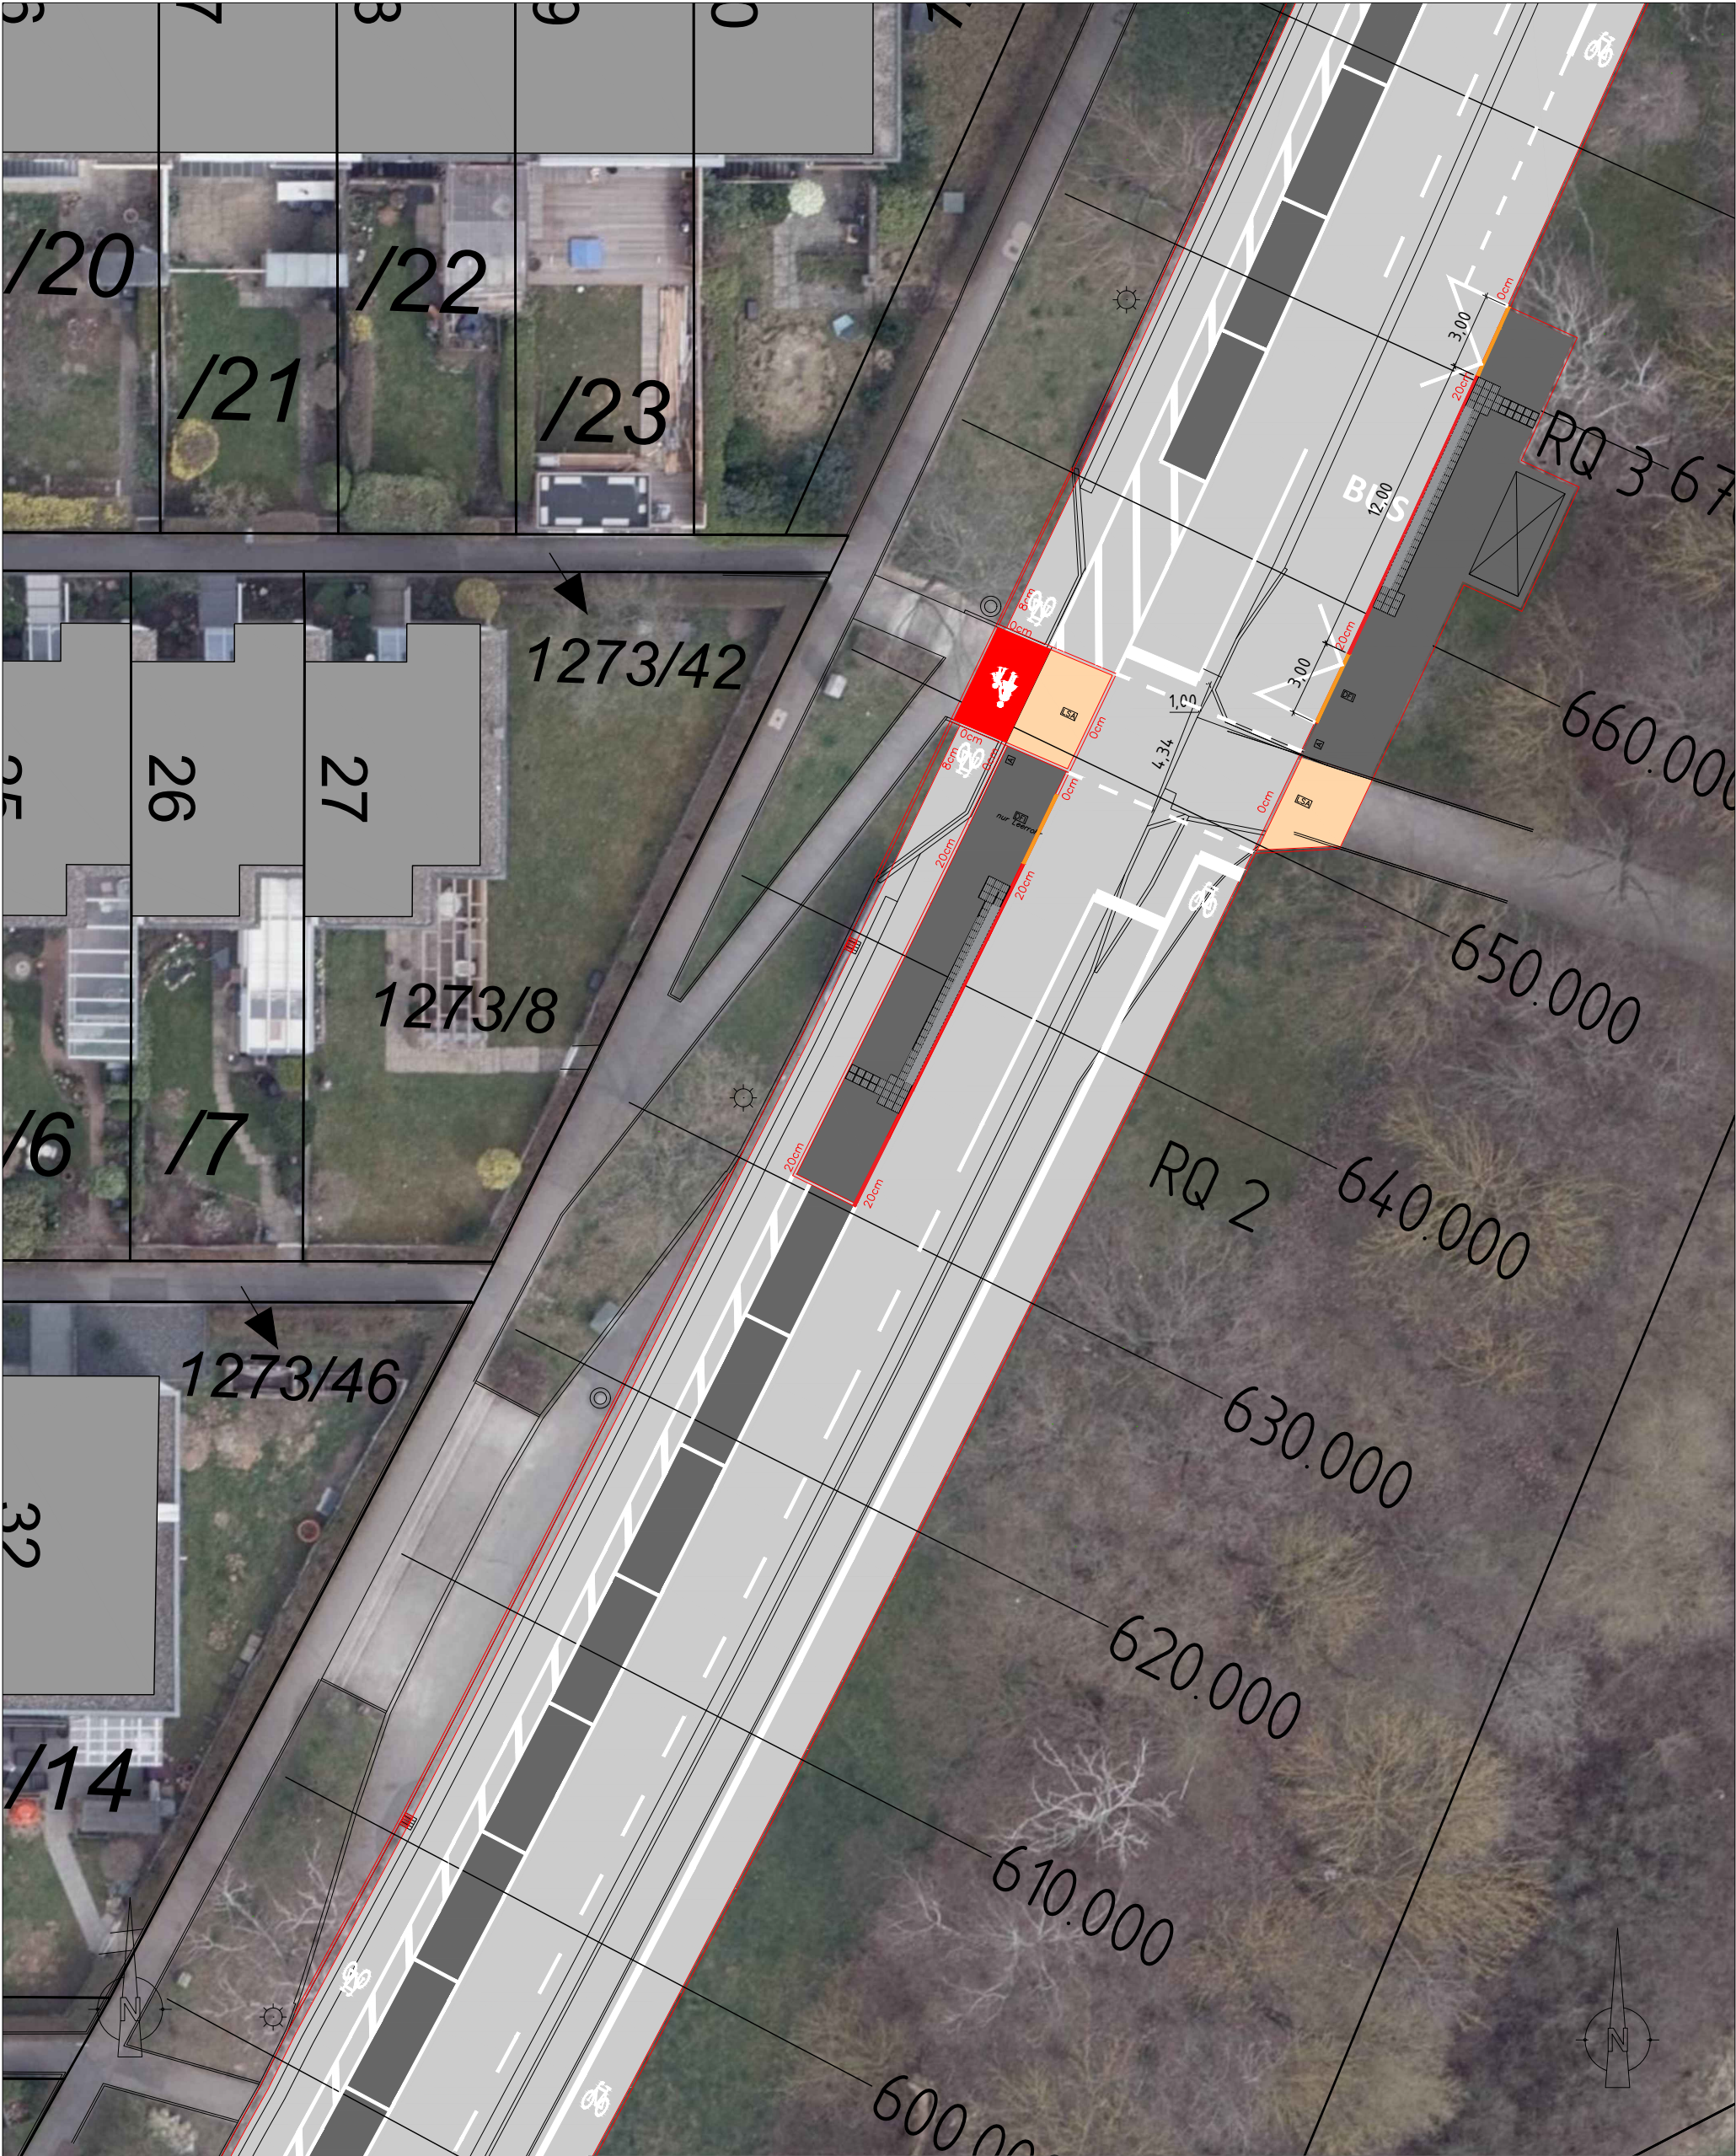

Projekt:		Anlage 1 - Ausbauplan barrierefreie Bushaltestelle Röntgenstraße	
Plan:		Lageplan	
Maßstab:	1 : 250	Plan-Nr.:	01
Bearbeitet:		Datum:	21.12.2022
Gezeichnet:	Kick	Geändert:	
STADT AMBERG REFERAT FÜR STADTENTWICKLUNG UND BAUEN TIEFBAUAMT, 5.4.1 STRASSENNEUBAU STEINHOFGASSE 2 92224 AMBERG			
 AMBERG			