
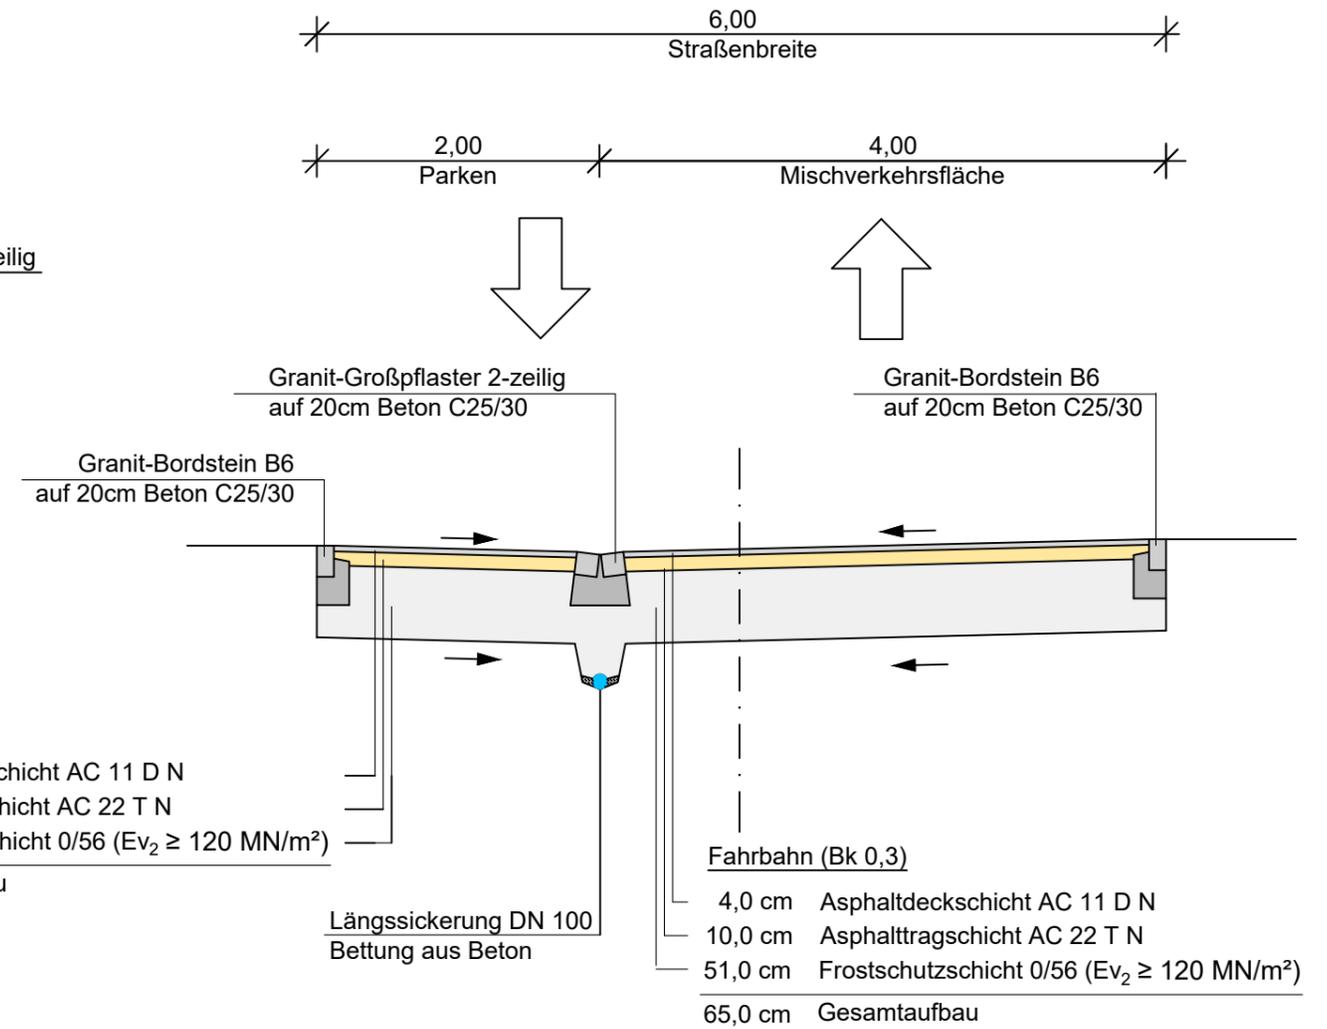


RQ 1 - Gumberstraße

RQ 2 - Gumberstraße

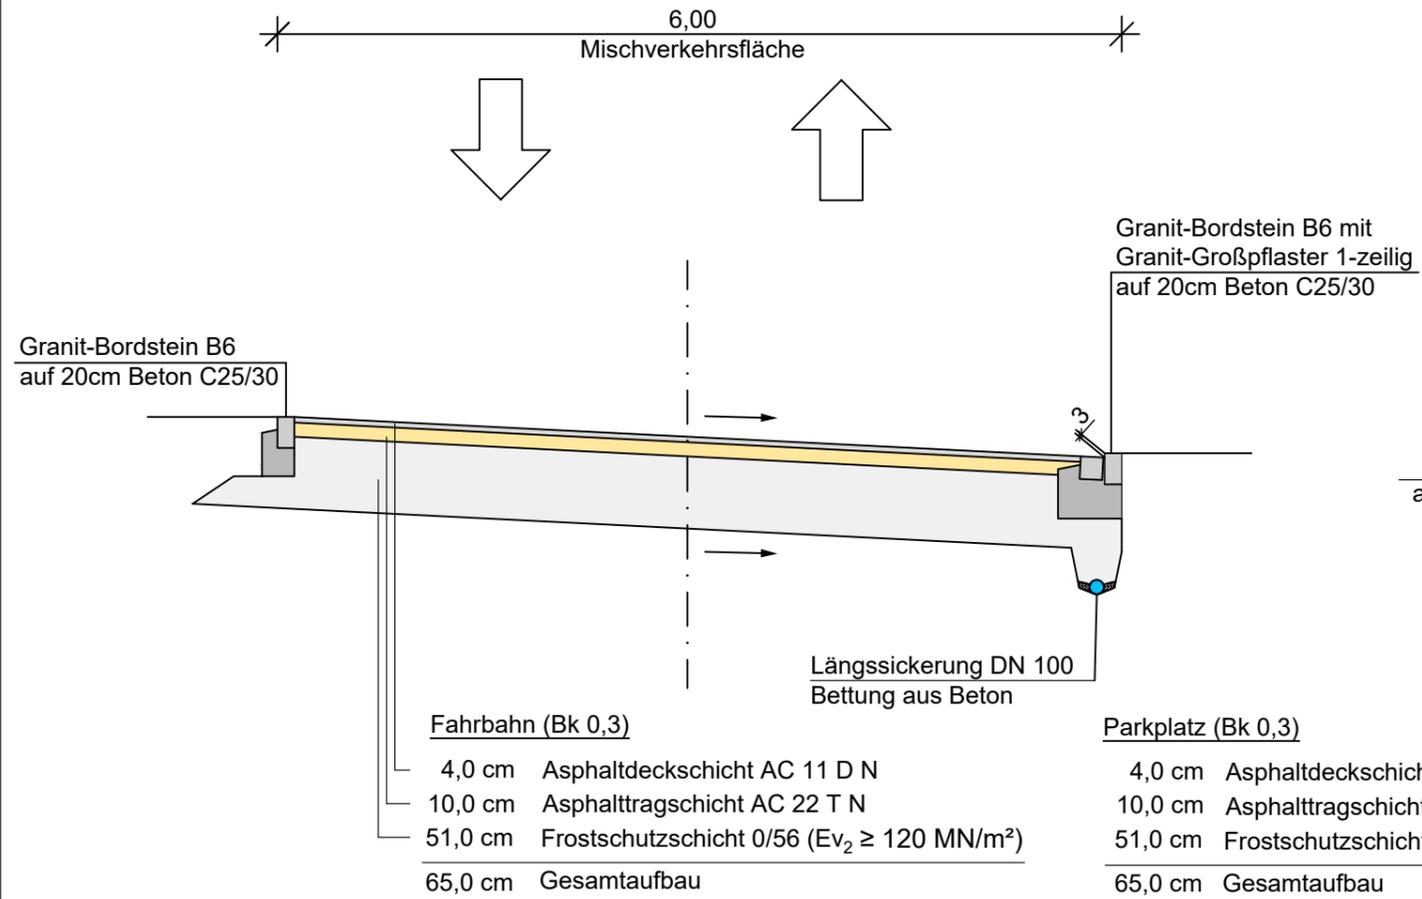

Projekt:	Ausbau der Gumberstraße		
Plan:	Regelquerschnitt		
Maßstab:	1 : 50	Plan-Nr.:	02
Bearbeitet:		Datum:	08.02.2023
Gezeichnet:	Donhauser	Geändert:	

STADT AMBERG
REFERAT FÜR STADTENTWICKLUNG UND BAUEN
TIEFBAUAMT, 5.41 STRASSENNEUBAU
STEINHOFASSE 2
92224 AMBERG

