


RQ - Poltzstraße

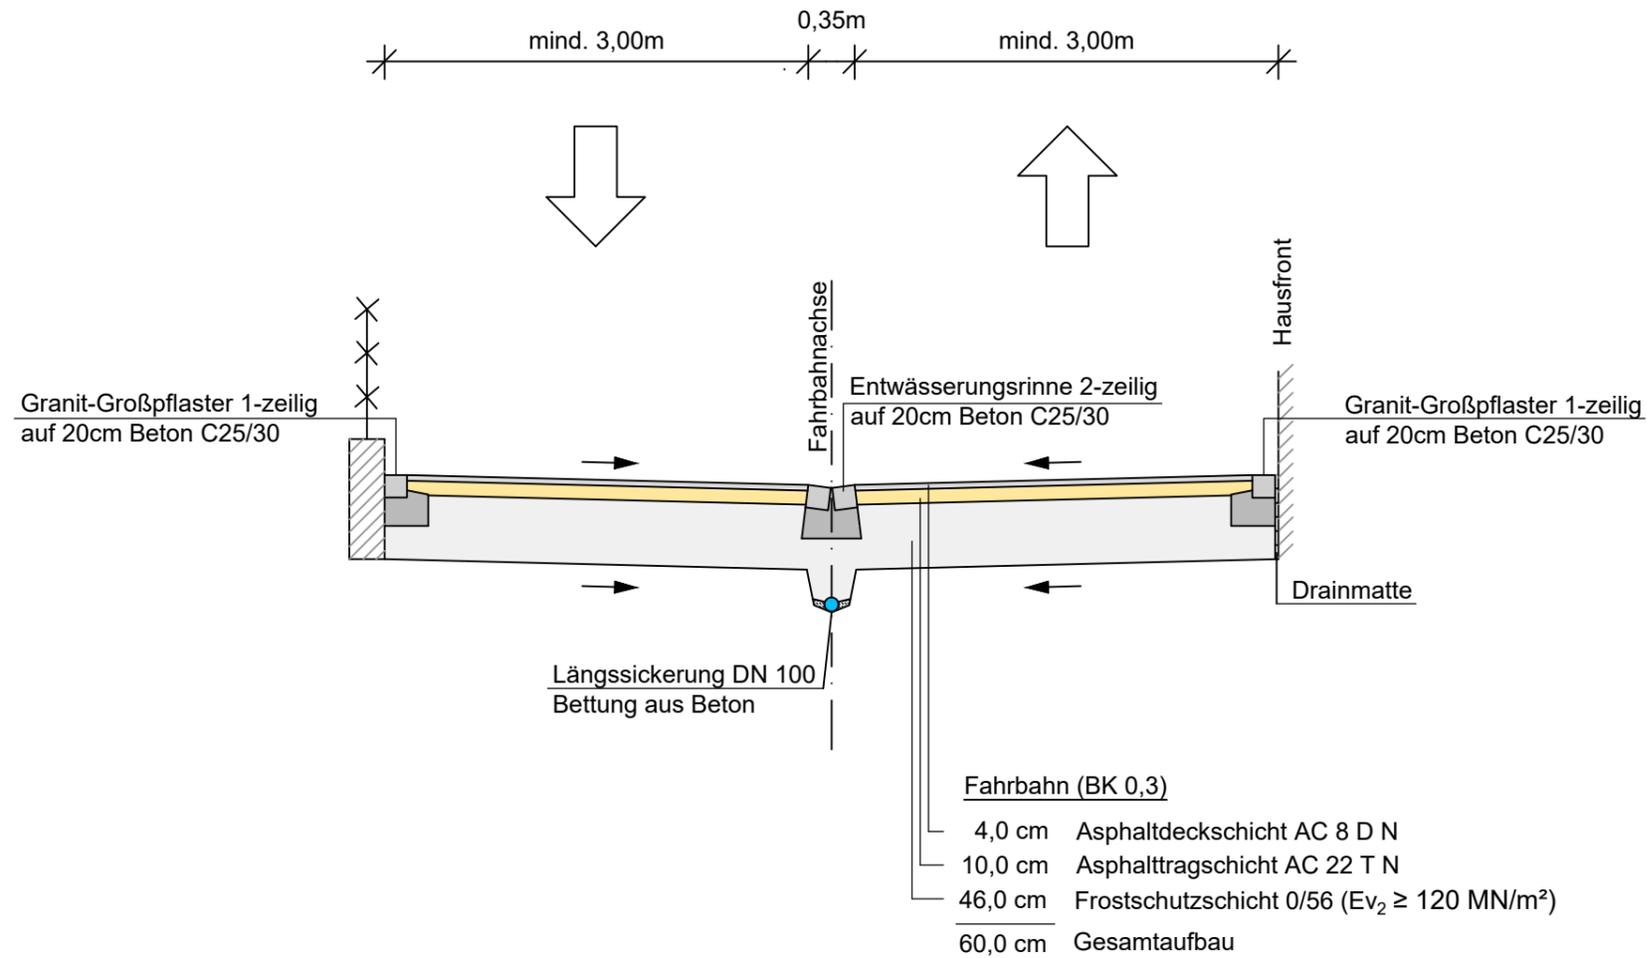

Projekt:	Ausbau der Poltzstraße		
Plan:	Regelquerschnitt		
Maßstab:	1 : 50	Plan-Nr.:	02
Bearbeitet:		Datum:	20.01.2023
Gezeichnet:	Donhauser	Geändert:	

STADT AMBERG
 REFERAT FÜR STADTENTWICKLUNG UND BAUEN
 TIEFBAUAMT, 5.41 STRASSENNEUBAU
 STEINHOFASSE 2
 92224 AMBERG

