


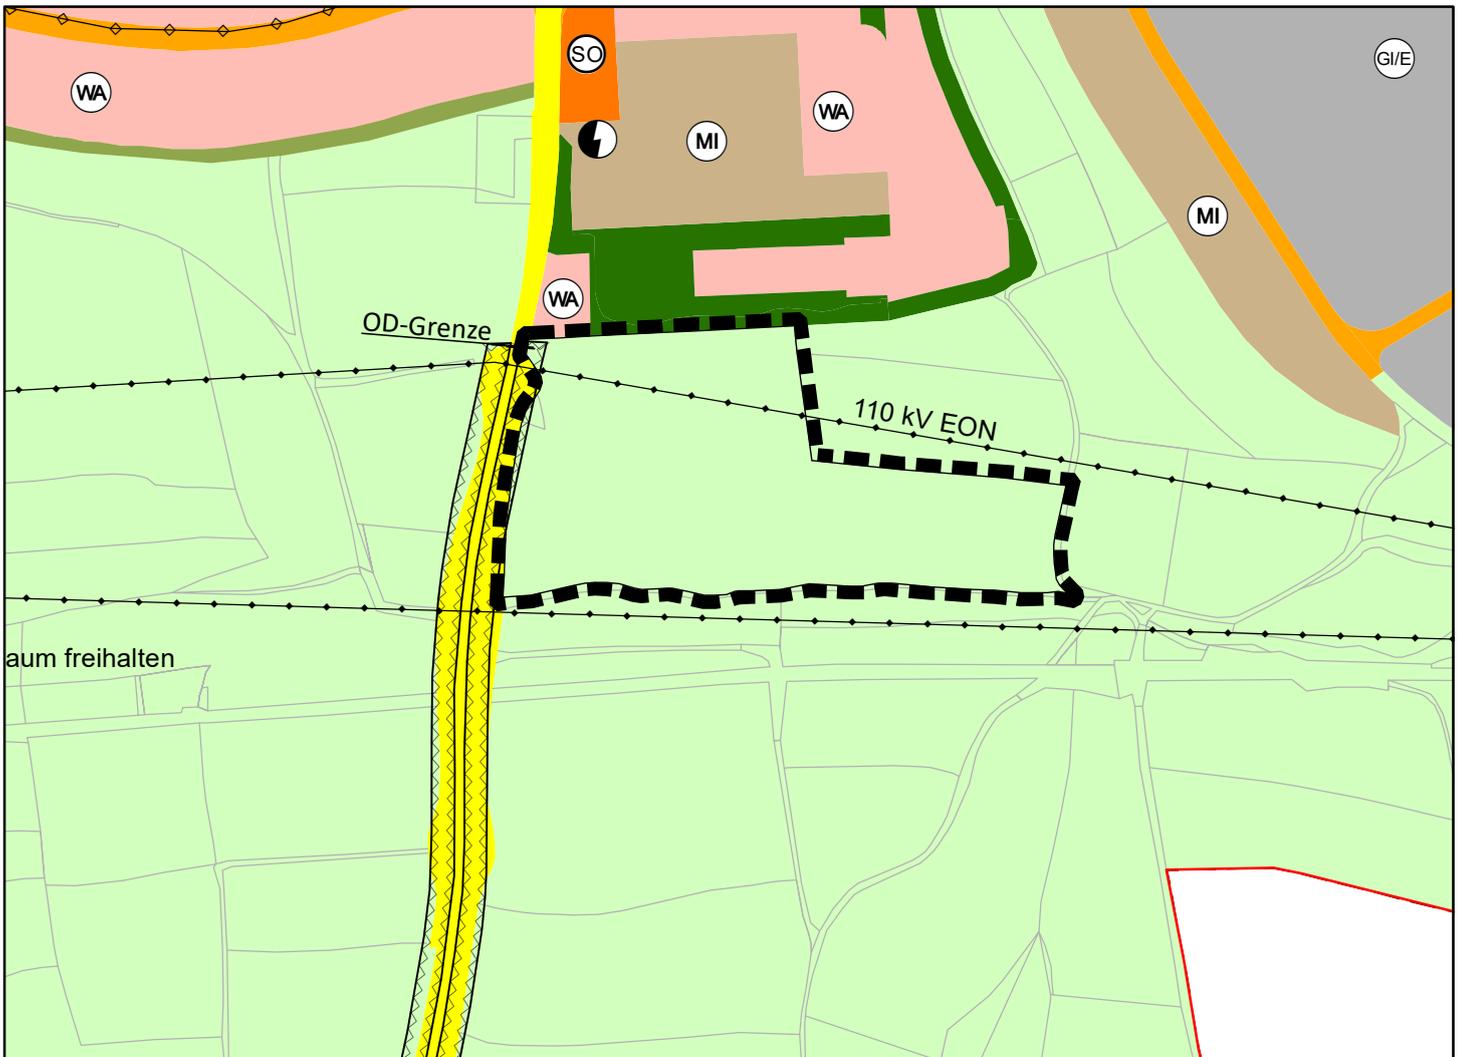

M = 1:5.000


Referat für Stadtentwicklung und Bauen
Stabsstelle Flächennutzungsplan, überörtliche Planung



Legende



Geltungsbereich der 148. Änderung

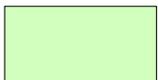

Flächen für die Landwirtschaft



Hauptversorgungs- und Hauptabwasserleitungen
oberirdisch, hier: 110 kV-Leitung



Umgrenzung der Schutzflächen, die von der Bebauung freizuhalten sind
(§ 9 Abs. 1 Nr. 24 und Abs. 6 BauGB)

OD-Grenze

Ortsdurchfahrtsgrenze für klassifizierte Straßen