

Legende

- bereits gewidmete Fläche
- neu gewidmete Fläche


Bezeichnung Straßenzug
Welsersstraße

Straßenklasse Gemeindestraßen	Widmung
Erstellt von HO	Erstellt am 14.03.2023
Maßstab 1:1.500	

N

Stadt Amberg
 Referat für Stadtentwicklung und Bauen
 Tiefbauamt 5.4.1
 Steinhofgasse 2
 92224 Amberg

AMBERG

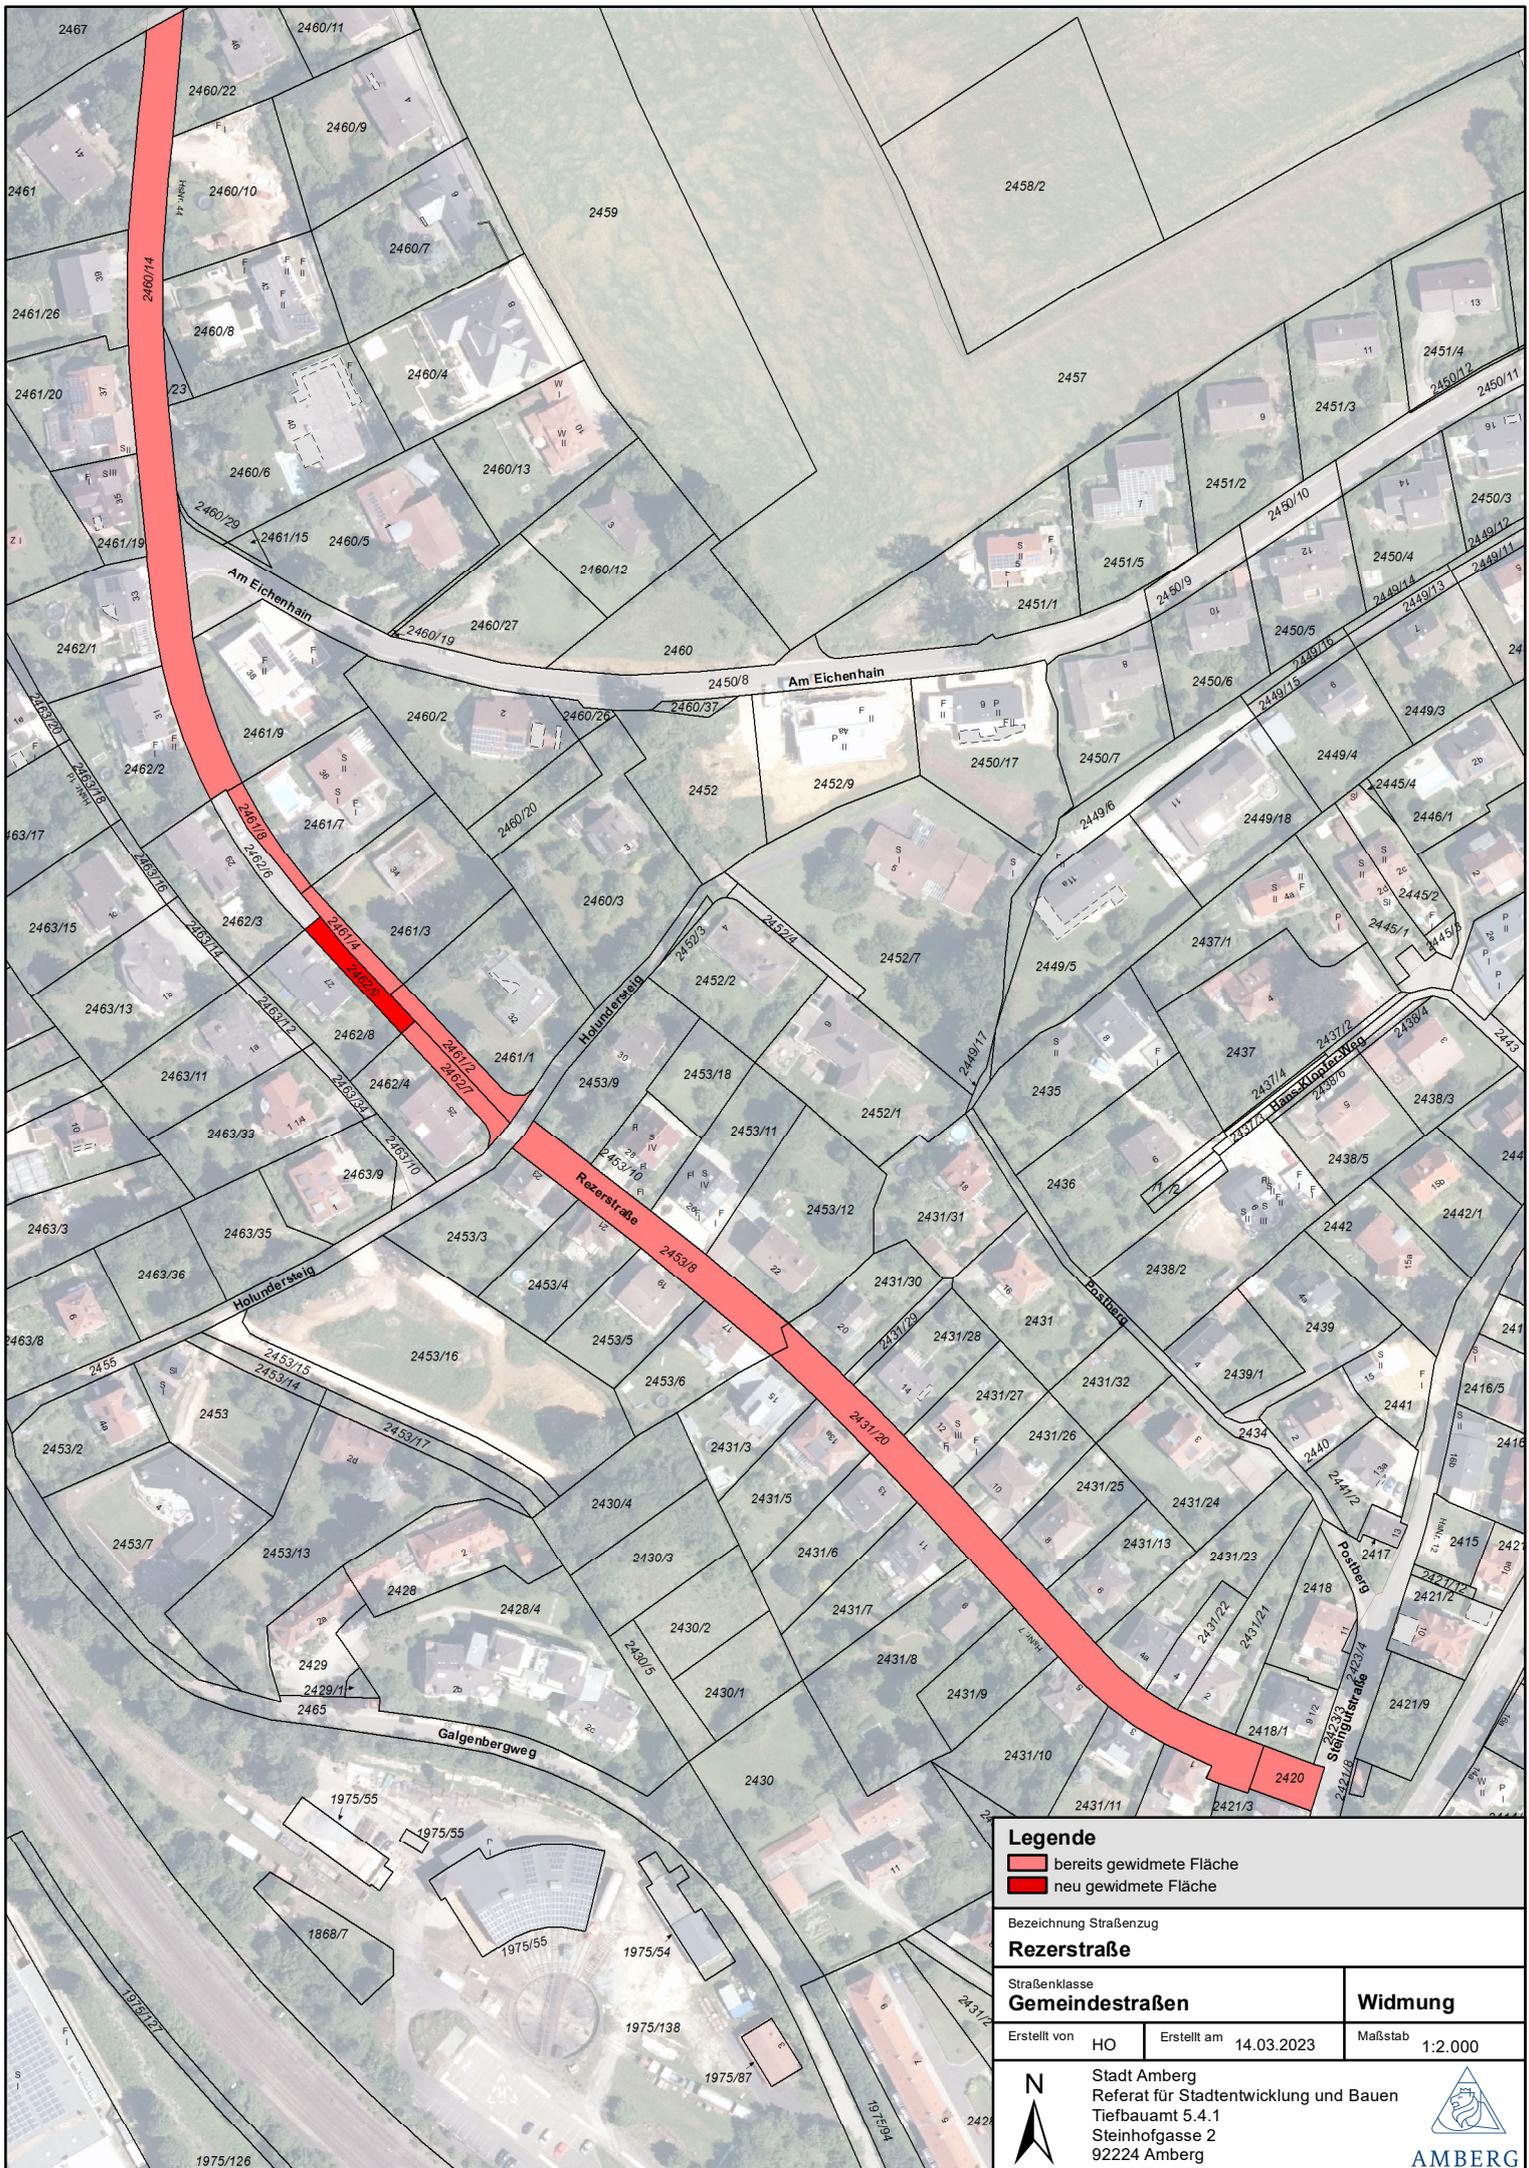


Legende	
	bereits gewidmete Fläche
	neu gewidmete Fläche

Bezeichnung Straßenzug
Rezerstraße


Straßenklasse Gemeindestraßen		Widmung
---	--	----------------

Erstellt von	HO	Erstellt am	14.03.2023	Maßstab	1:2.000
--------------	----	-------------	------------	---------	---------


 N	Stadt Amberg Referat für Stadtentwicklung und Bauen Tiefbauamt 5.4.1 Steinhofgasse 2 92224 Amberg	 AMBERG
--	---	--

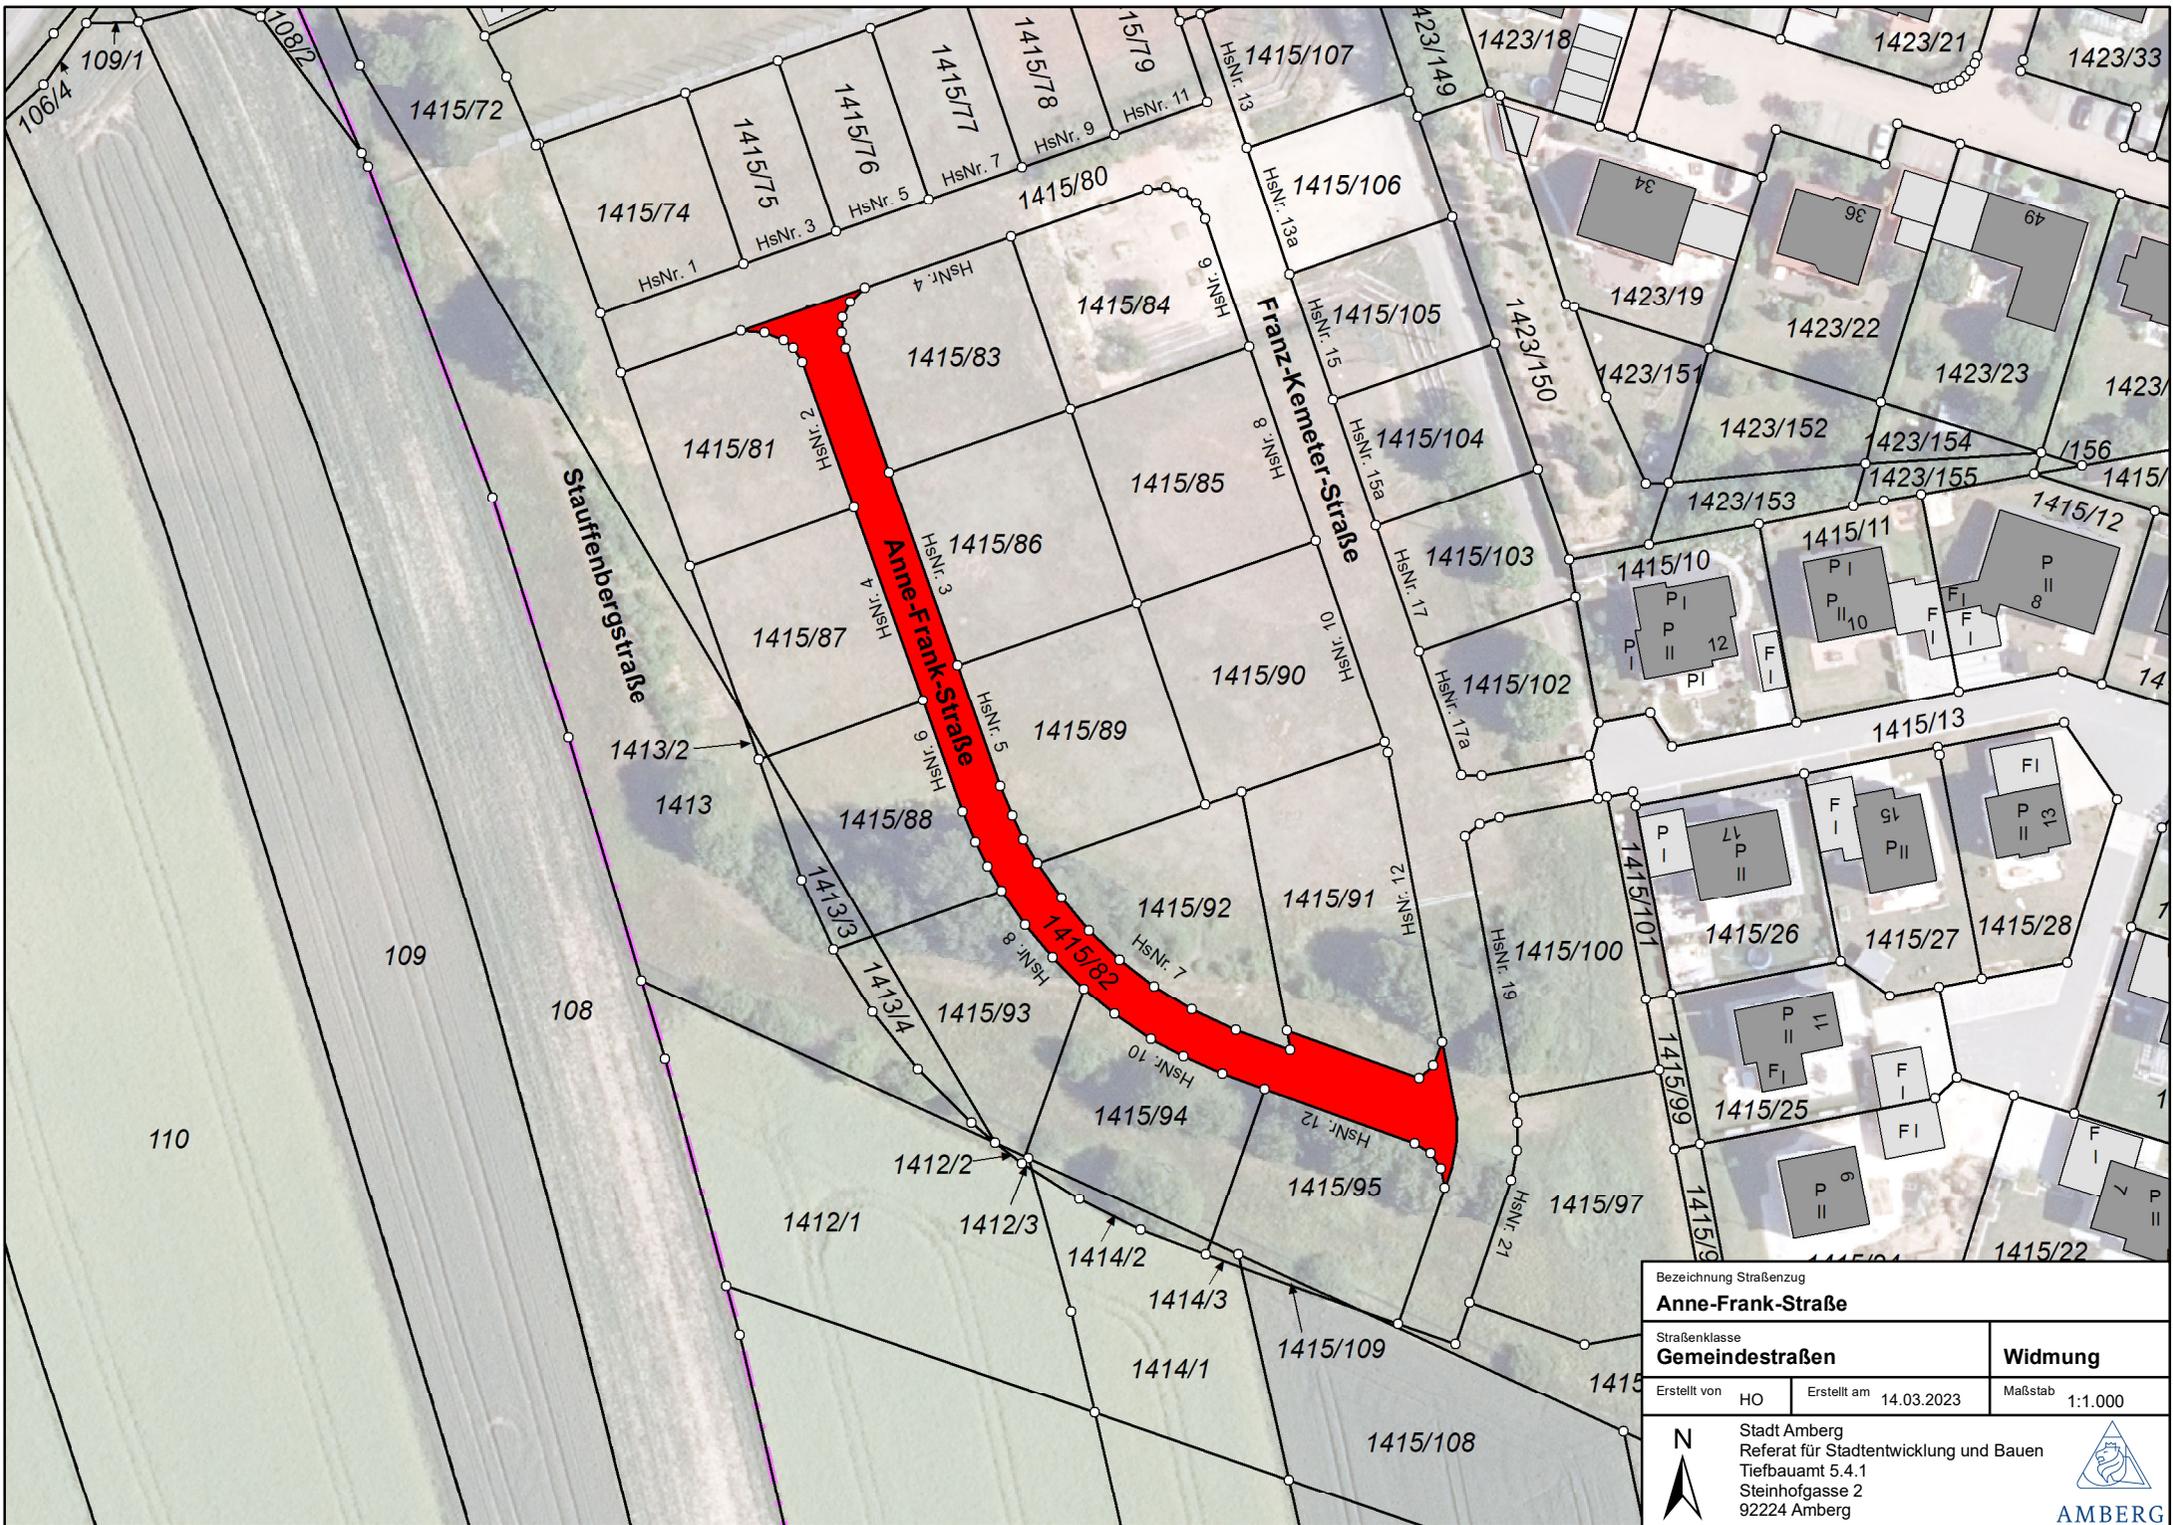

Bezeichnung Straßenzug		
Anne-Frank-Straße		
Straßenklasse		Widmung
Gemeindestraßen		
Erstellt von	HO	Erstellt am
		14.03.2023
Maßstab		1:1.000
		Stadt Amberg Referat für Stadtentwicklung und Bauen Tiefbauamt 5.4.1 Steinhofgasse 2 92224 Amberg
		 AMBERG

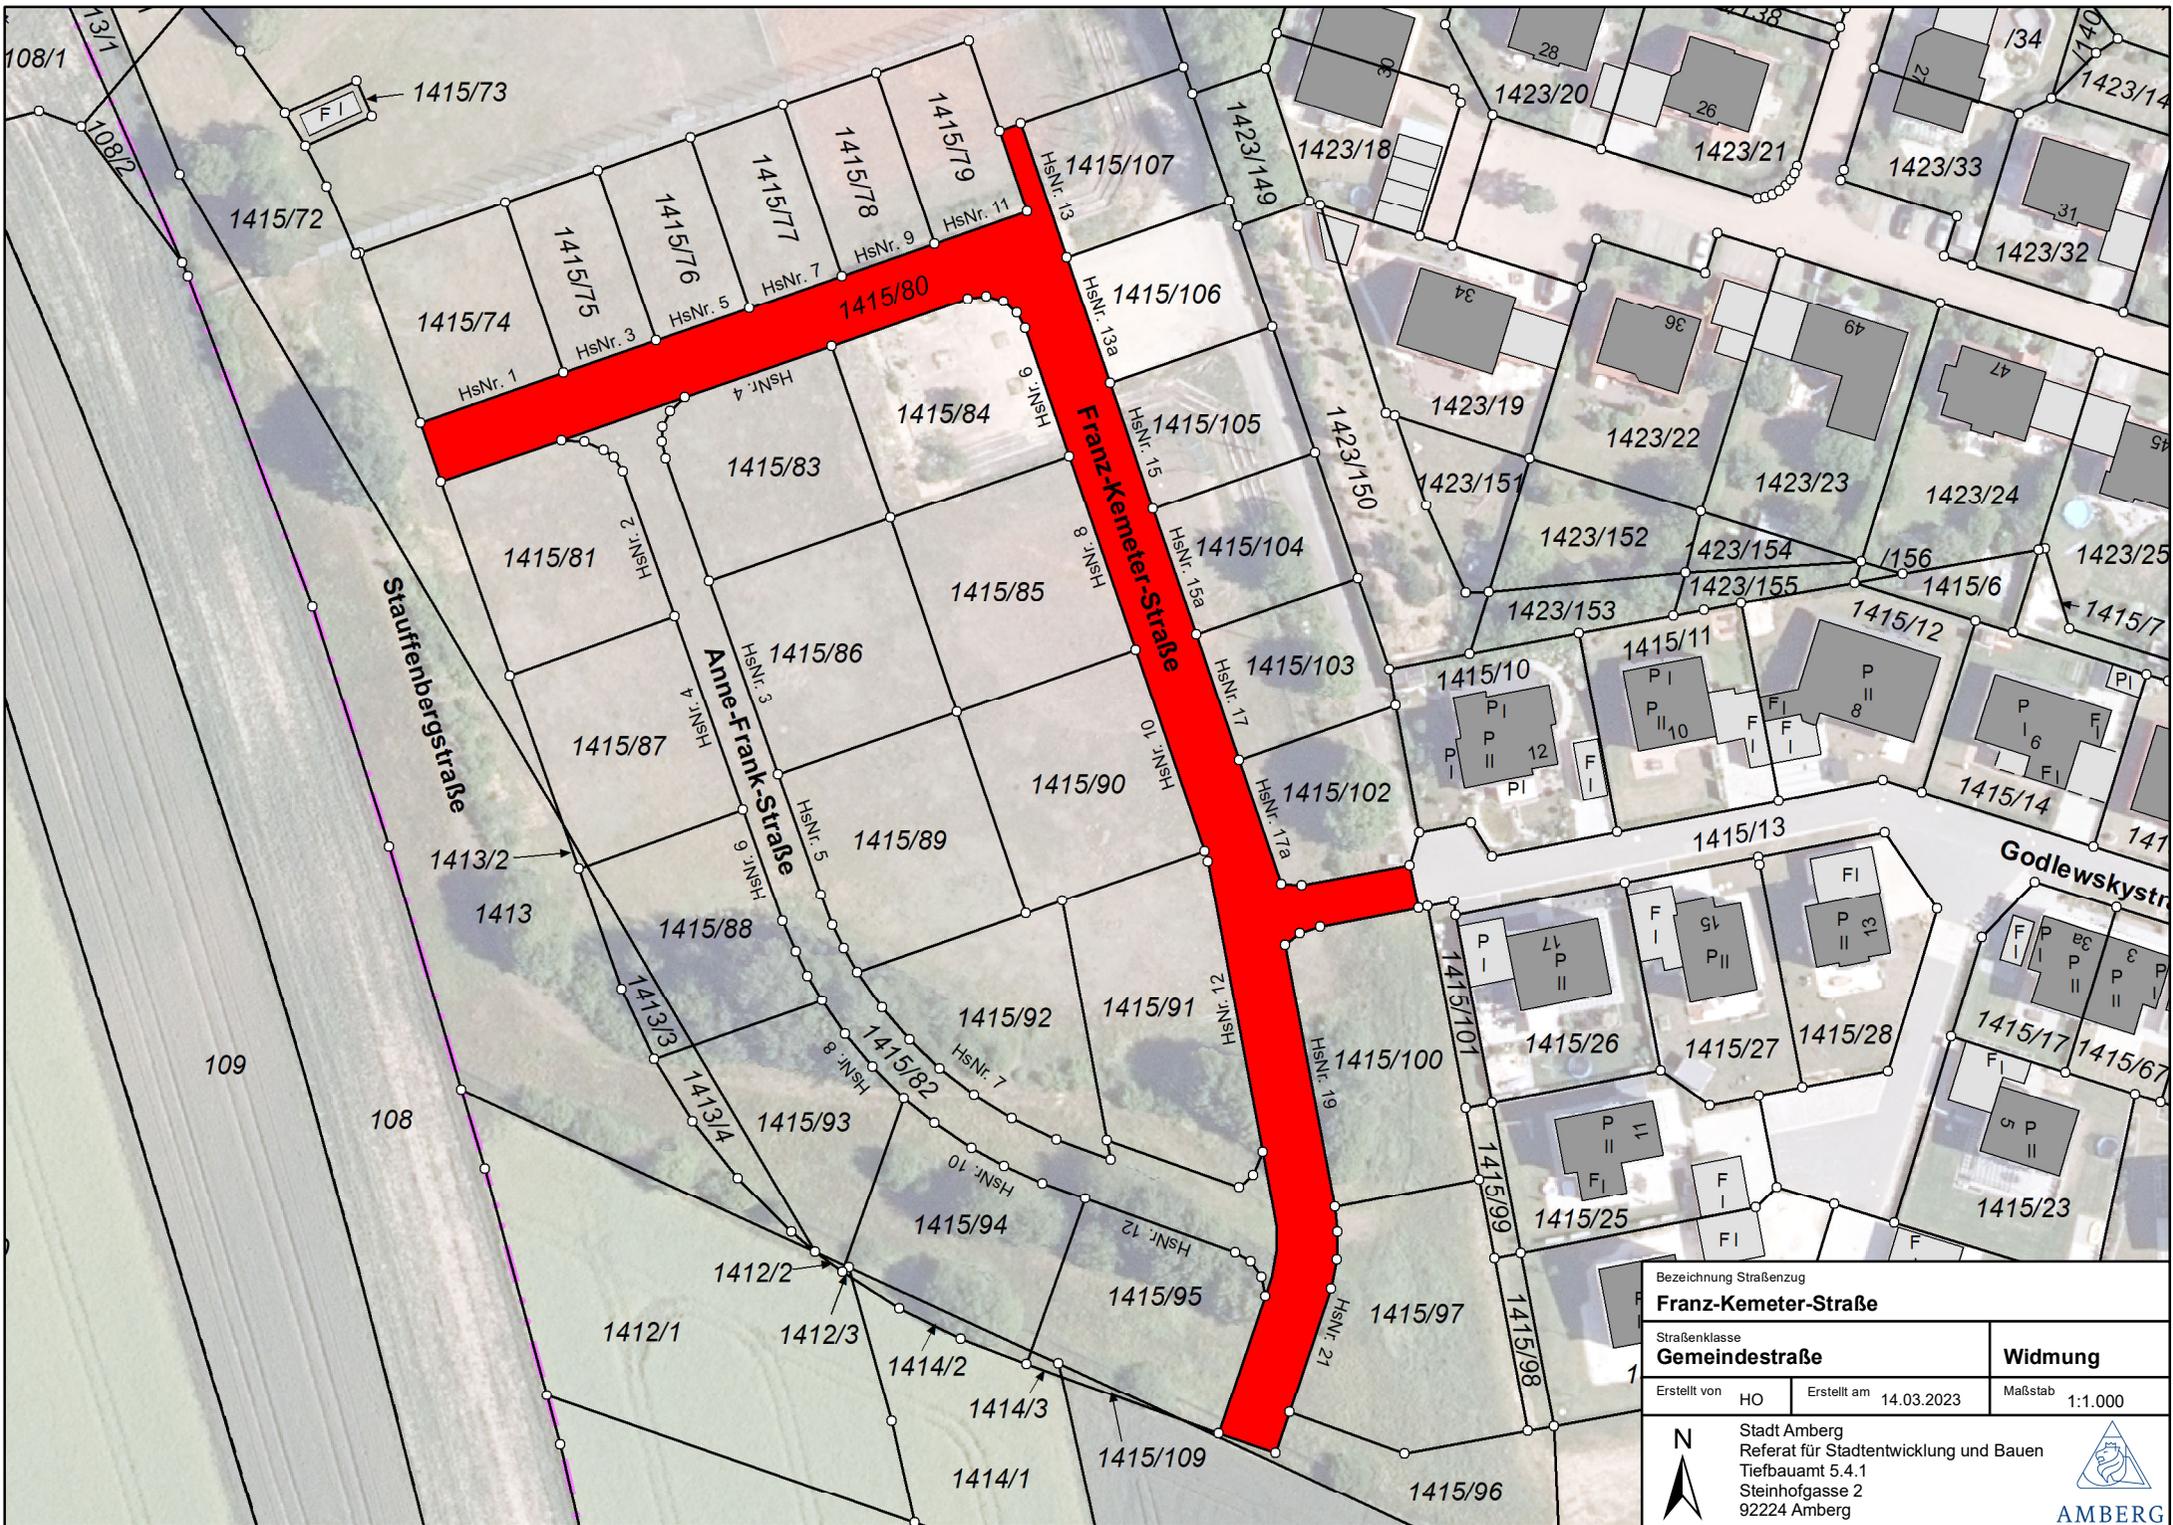

Bezeichnung Straßenzug		
Franz-Kemeter-Straße		
Straßenklasse		Widmung
Gemeindestraße		
Erstellt von	HO	Erstellt am 14.03.2023
		Maßstab 1:1.000
	Stadt Amberg Referat für Stadtentwicklung und Bauen Tiefbauamt 5.4.1 Steinhofgasse 2 92224 Amberg	
	 AMBERG	

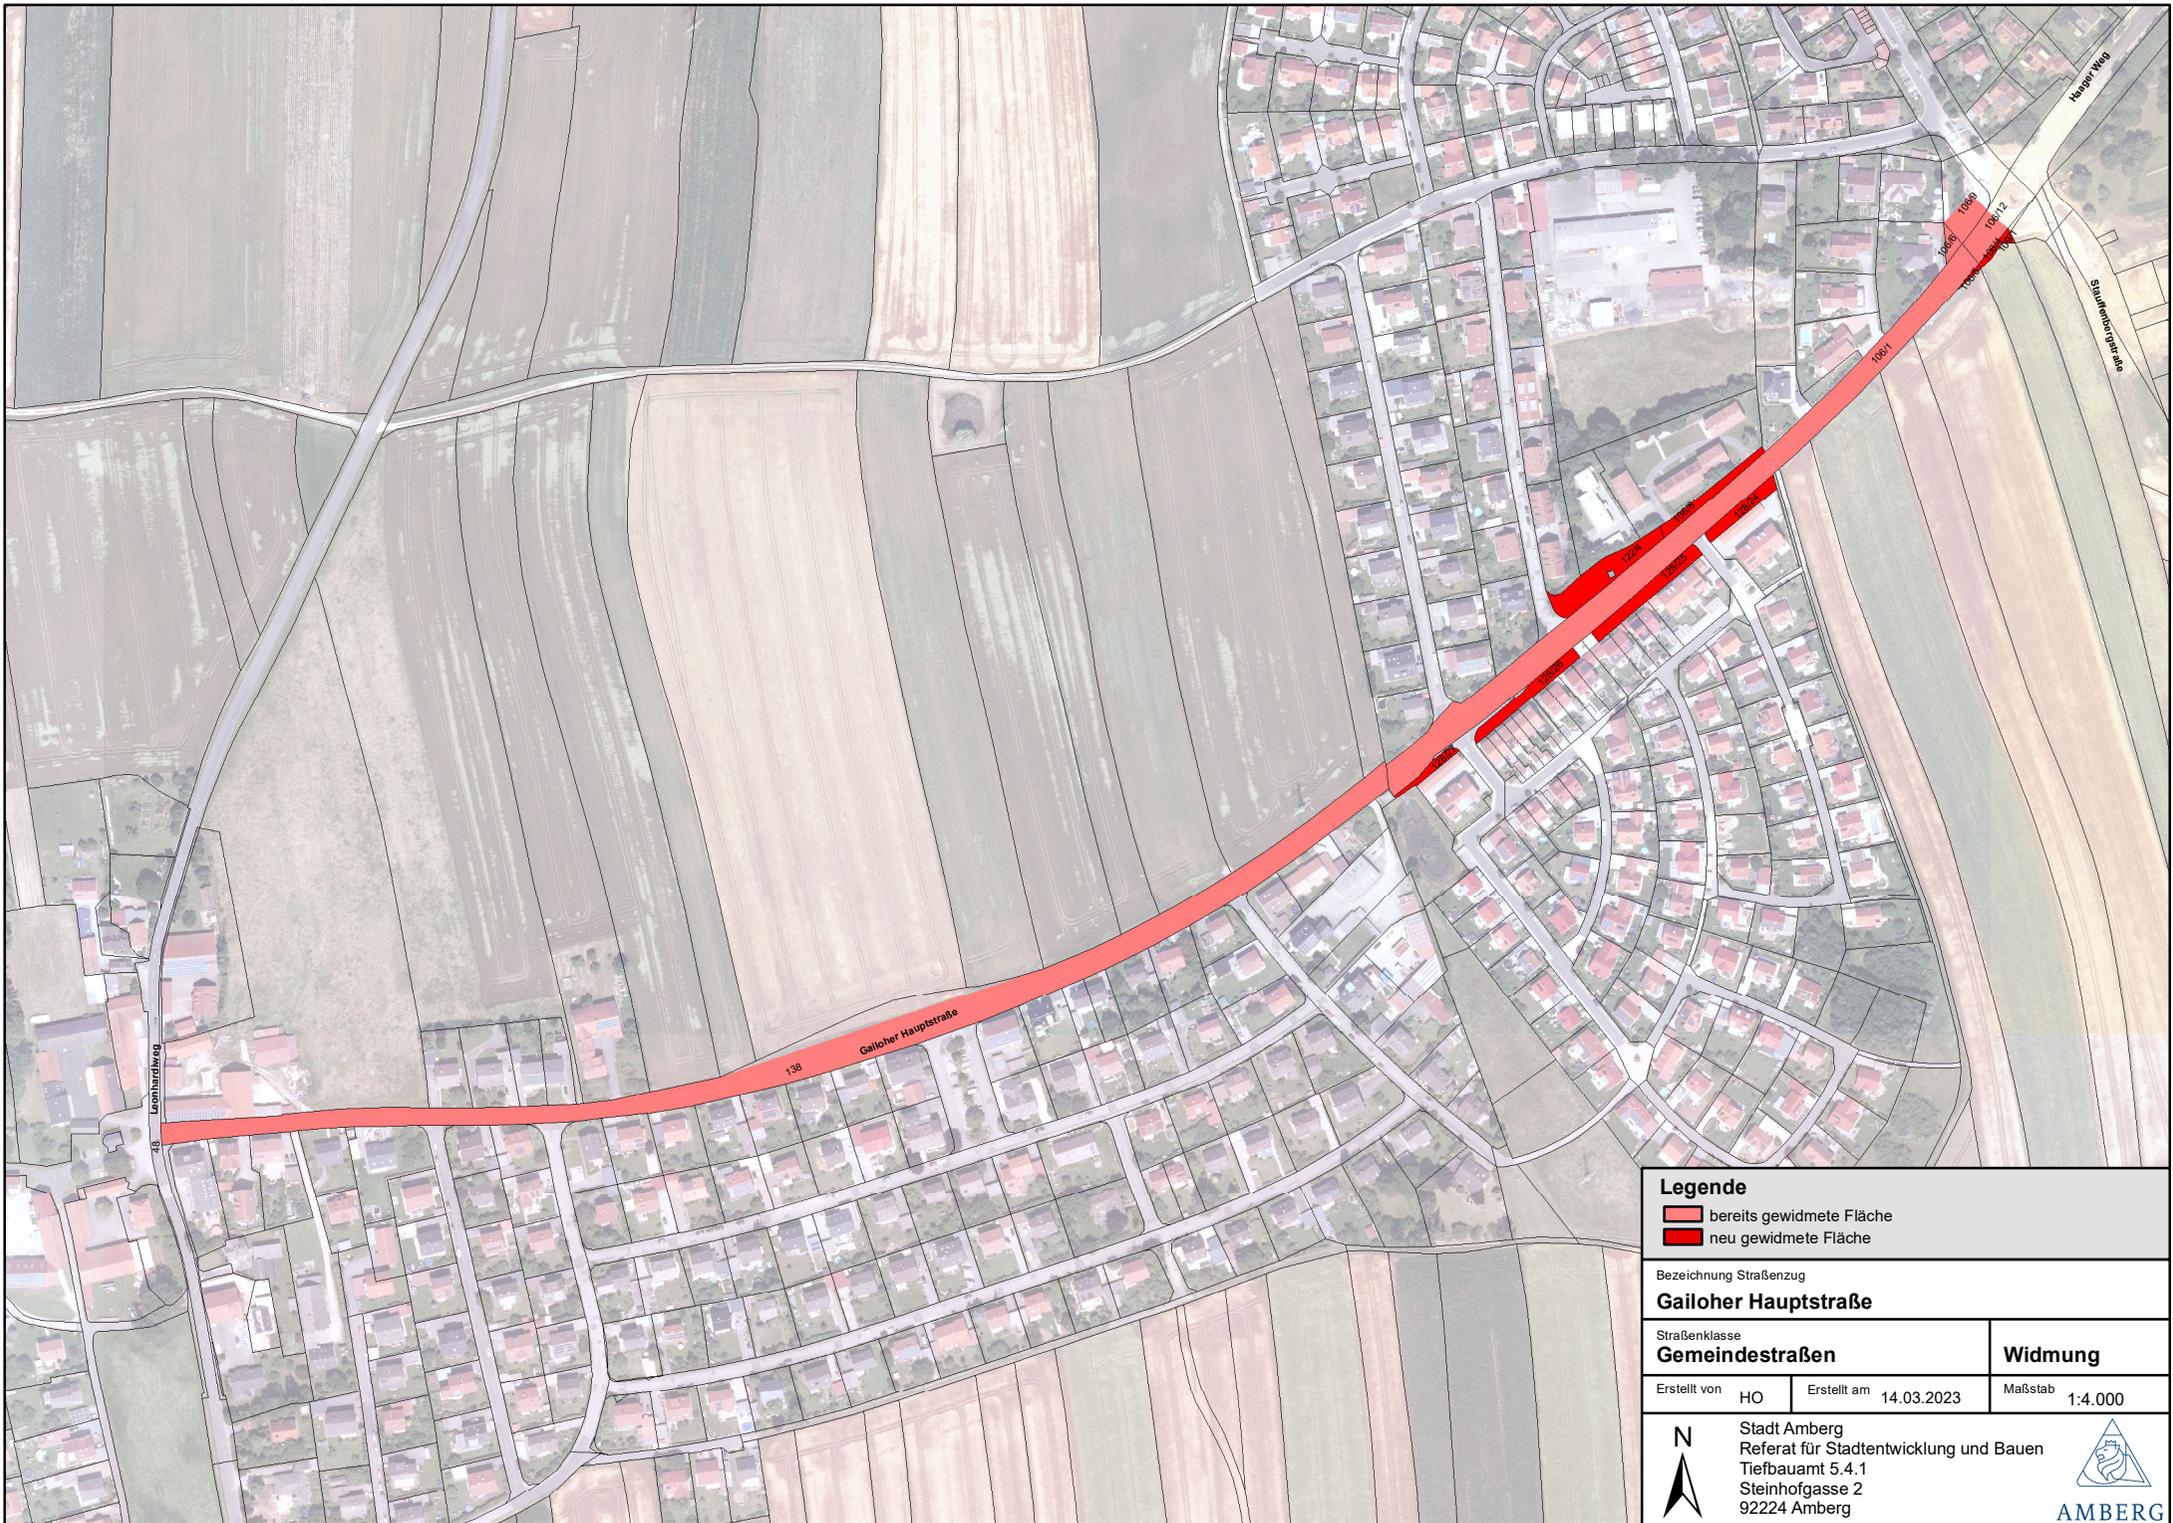

Legende

- bereits gewidmete Fläche
- neu gewidmete Fläche

Bezeichnung Straßenzug
Gailoher Hauptstraße

Straßenklasse Gemeindestraßen	Widmung
Erstellt von HO	Erstellt am 14.03.2023
Maßstab 1:4.000	


N

Stadt Amberg
Referat für Stadtentwicklung und Bauen
Tiefbauamt 5.4.1
Steinhofgasse 2
92224 Amberg

AMBERG



Bezeichnung Straßenzug		
Von-Scheffel-Straße		
Straßenklasse		
Gemeindestraßen		
Erstellt von		Erstellt am
HO		14.03.2023
Maßstab		1:2.000
 Stadt Amberg Referat für Stadtentwicklung und Bauen Tiefbauamt 5.4.1 Steinhofgasse 2 92224 Amberg		
 AMBERG		

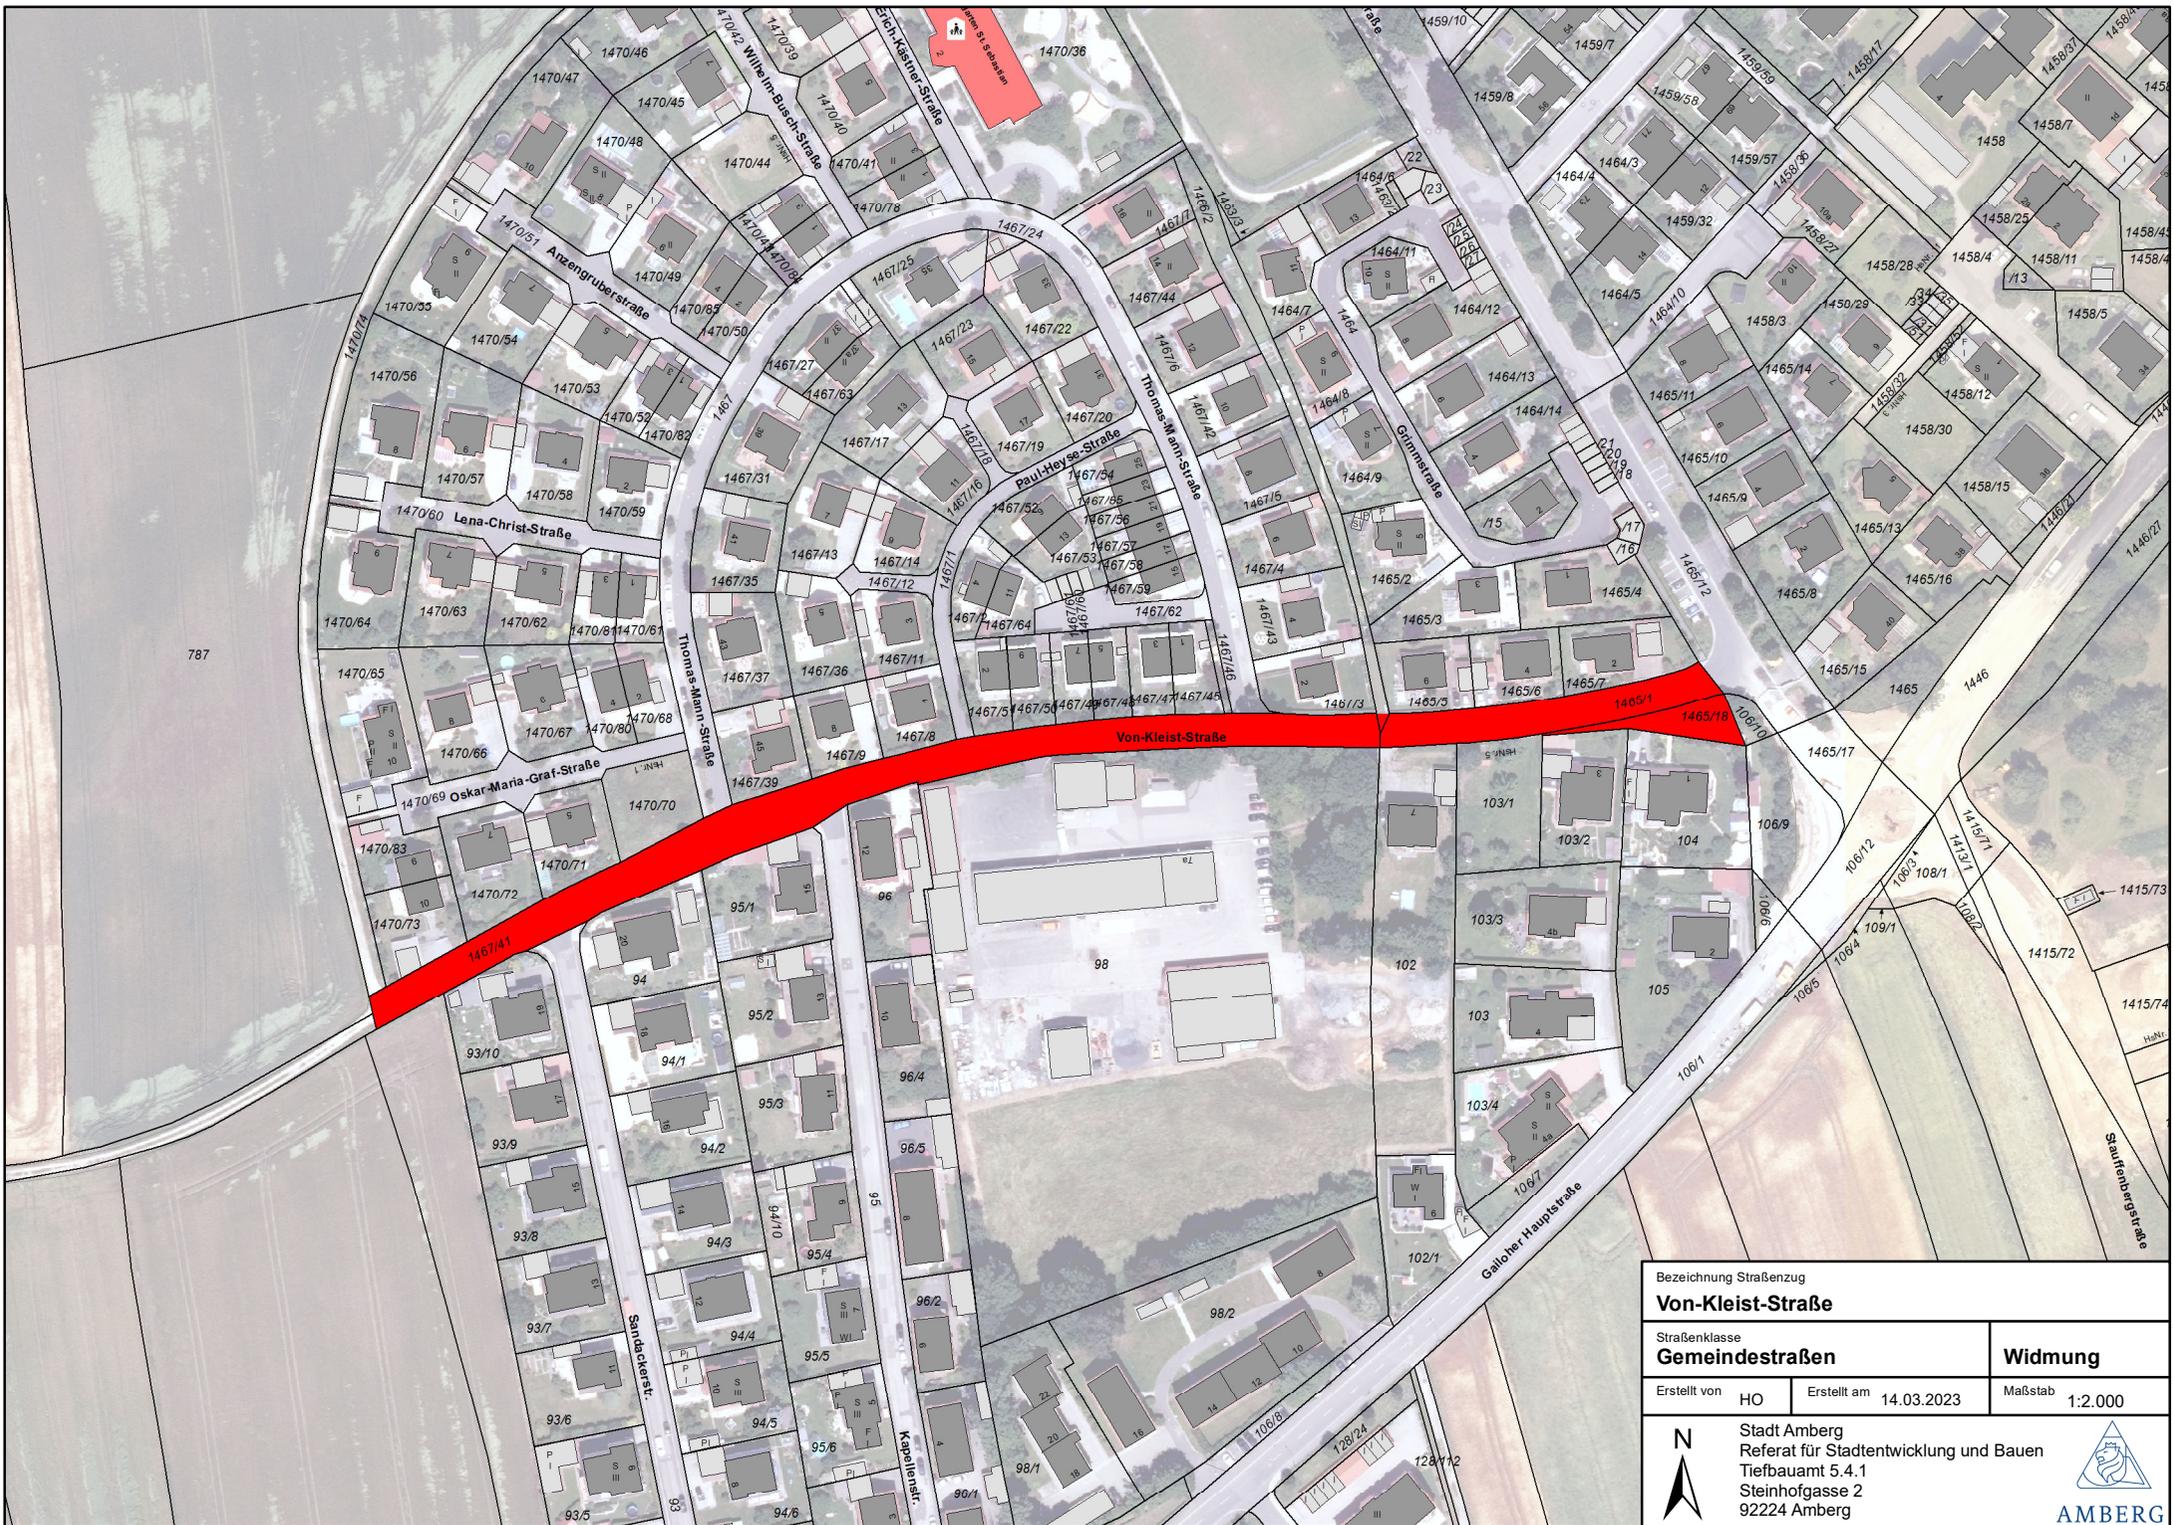

787

Bezeichnung Straßenzug		
Von-Kleist-Straße		
Straßenklasse		Widmung
Gemeindestraßen		
Erstellt von	HO	Erstellt am
		14.03.2023
Maßstab		1:2.000
 Stadt Amberg Referat für Stadtentwicklung und Bauen Tiefbauamt 5.4.1 Steinhofgasse 2 92224 Amberg		
 AMBERG		



Legende

- bereits gewidmete Fläche
- neu gewidmete Fläche


Bezeichnung Straßenzug
Haager Weg

Straßenklasse Gemeindestraßen		Widmung
Erstellt von	HO	Erstellt am 14.03.2023
		Maßstab 1:4.000

N

Stadt Amberg
Referat für Stadtentwicklung und Bauen
Tiefbauamt 5.4.1
Steinhofgasse 2
92224 Amberg

AMBERG

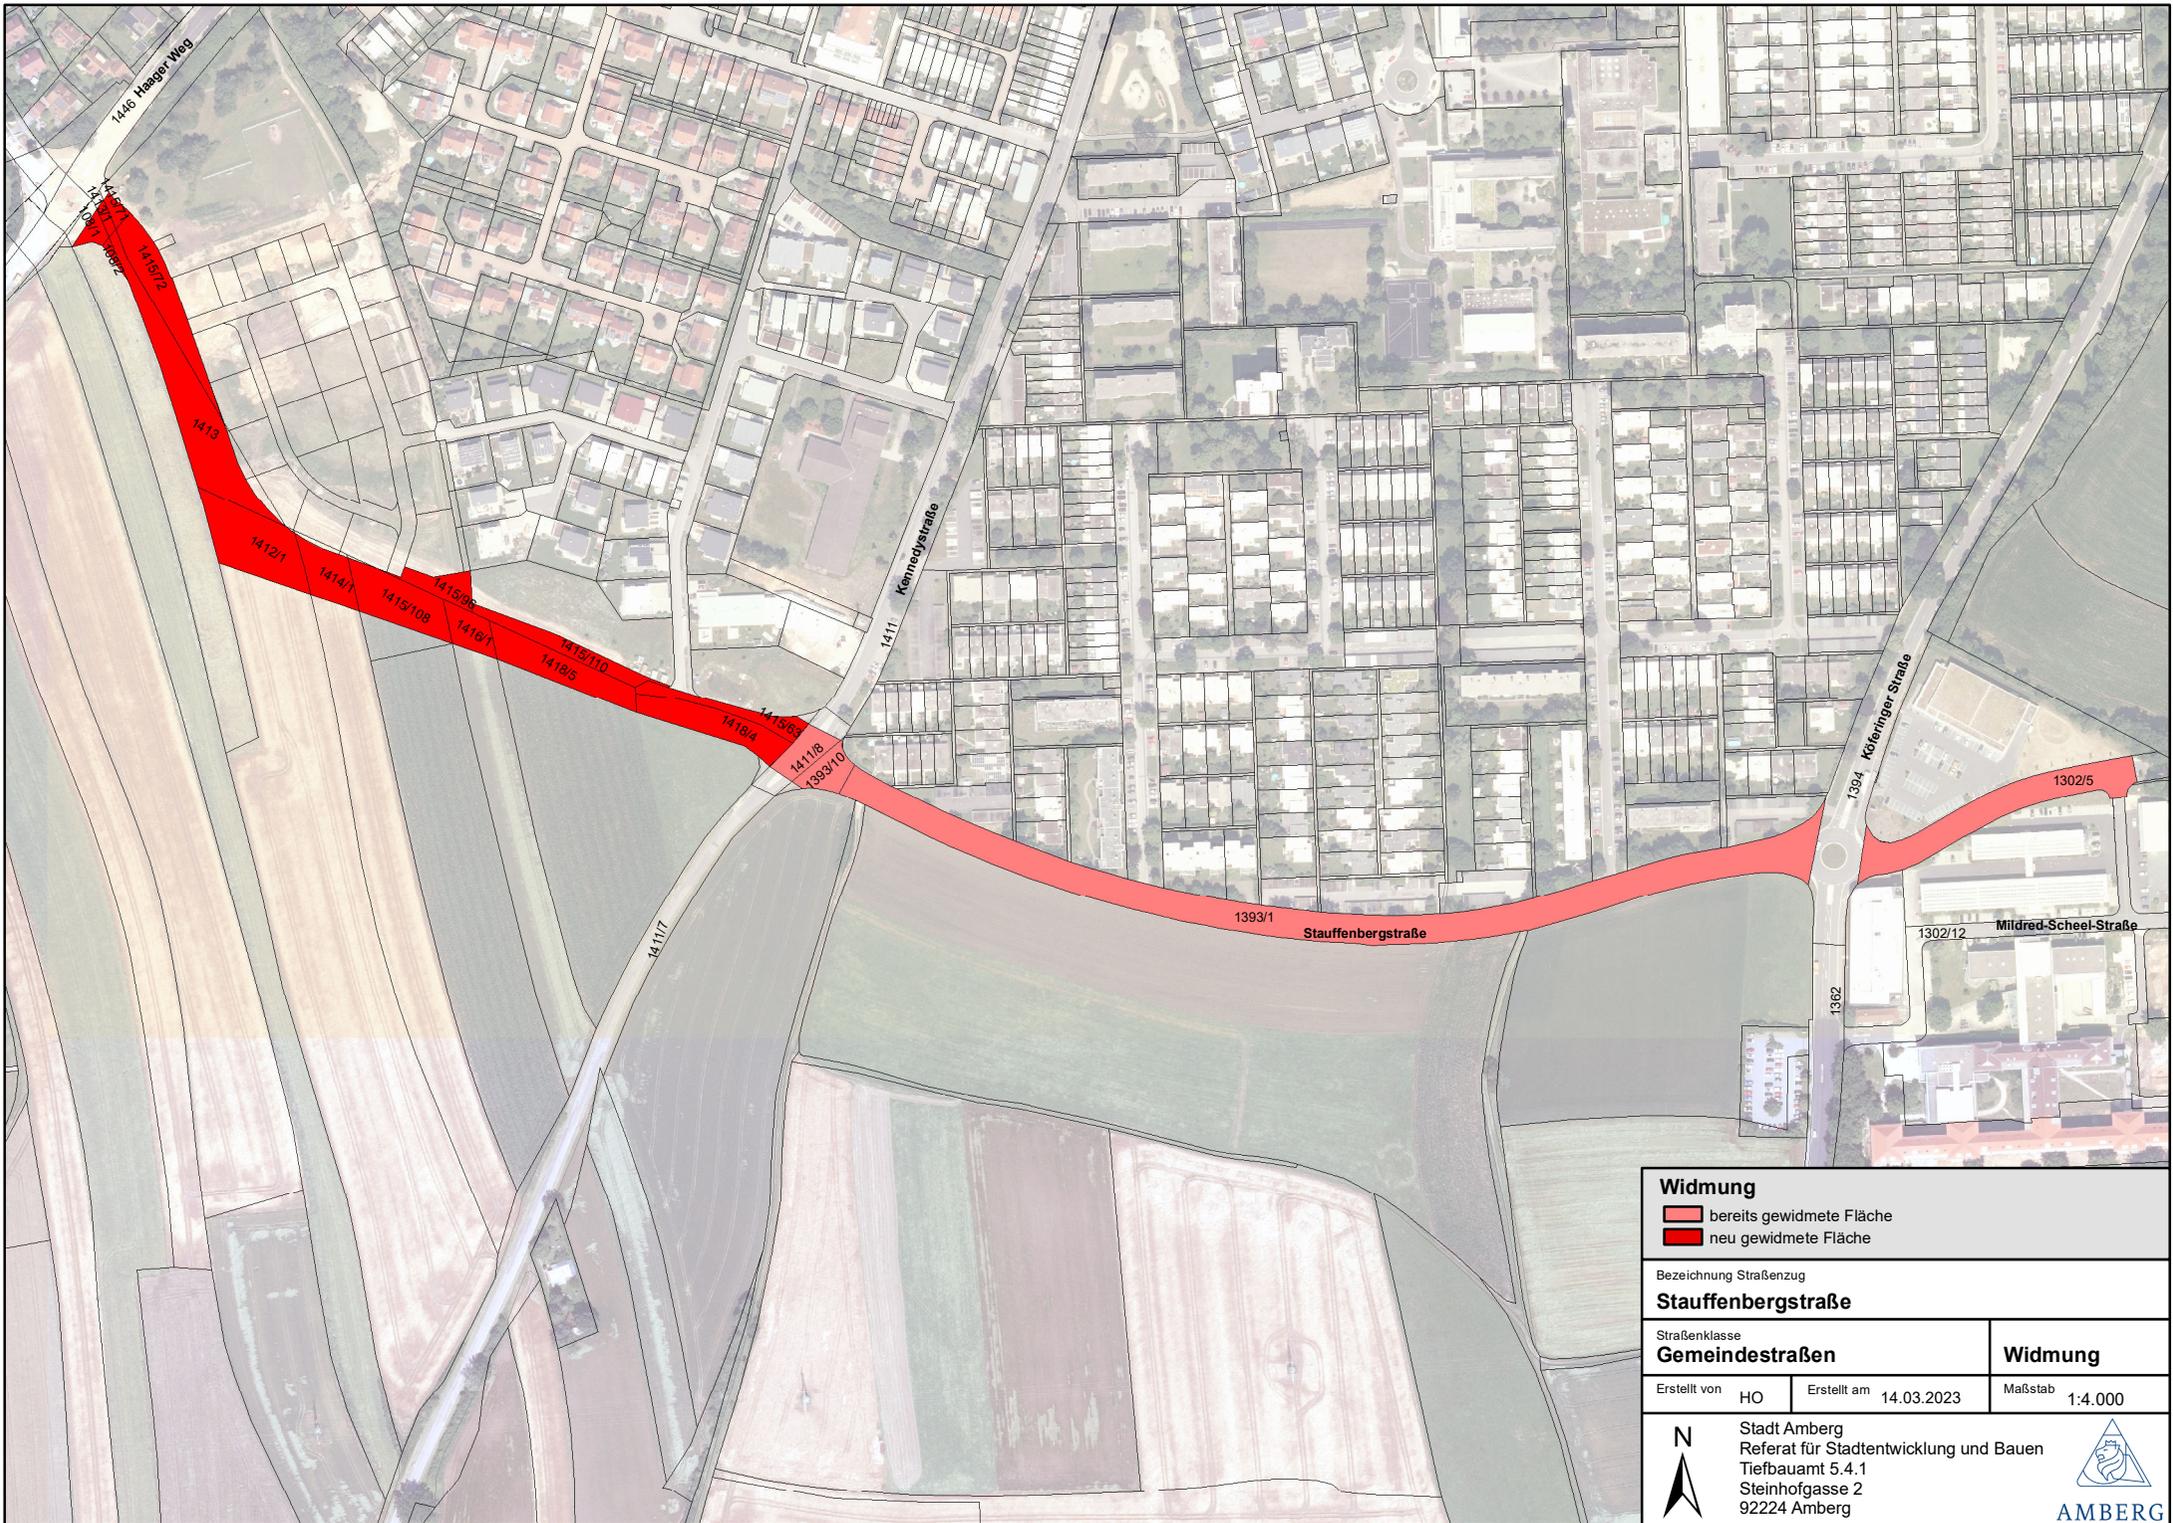

Widmung			
[Red Box]		bereits gewidmete Fläche	
[Light Red Box]		neu gewidmete Fläche	
Bezeichnung Straßenzug			
Stauffenbergstraße			
Straßenklasse			Widmung
Gemeindestraßen			
Erstellt von	HO	Erstellt am	14.03.2023
		Maßstab	1:4.000
		Stadt Amberg Referat für Stadtentwicklung und Bauen Tiefbauamt 5.4.1 Steinhofgasse 2 92224 Amberg	
		 AMBERG	



Legende

- bereits gewidmete Fläche
- neu gewidmete Fläche


Bezeichnung Straßenzug
Kennedystraße

Straßenklasse
Gemeindestraßen

Erstellt von HO | Erstellt am 14.03.2023 | Maßstab 1:5.000

Widmung

Stadt Amberg
 Referat für Stadtentwicklung und Bauen
 Tiefbauamt 5.4.1
 Steinhofgasse 2
 92224 Amberg

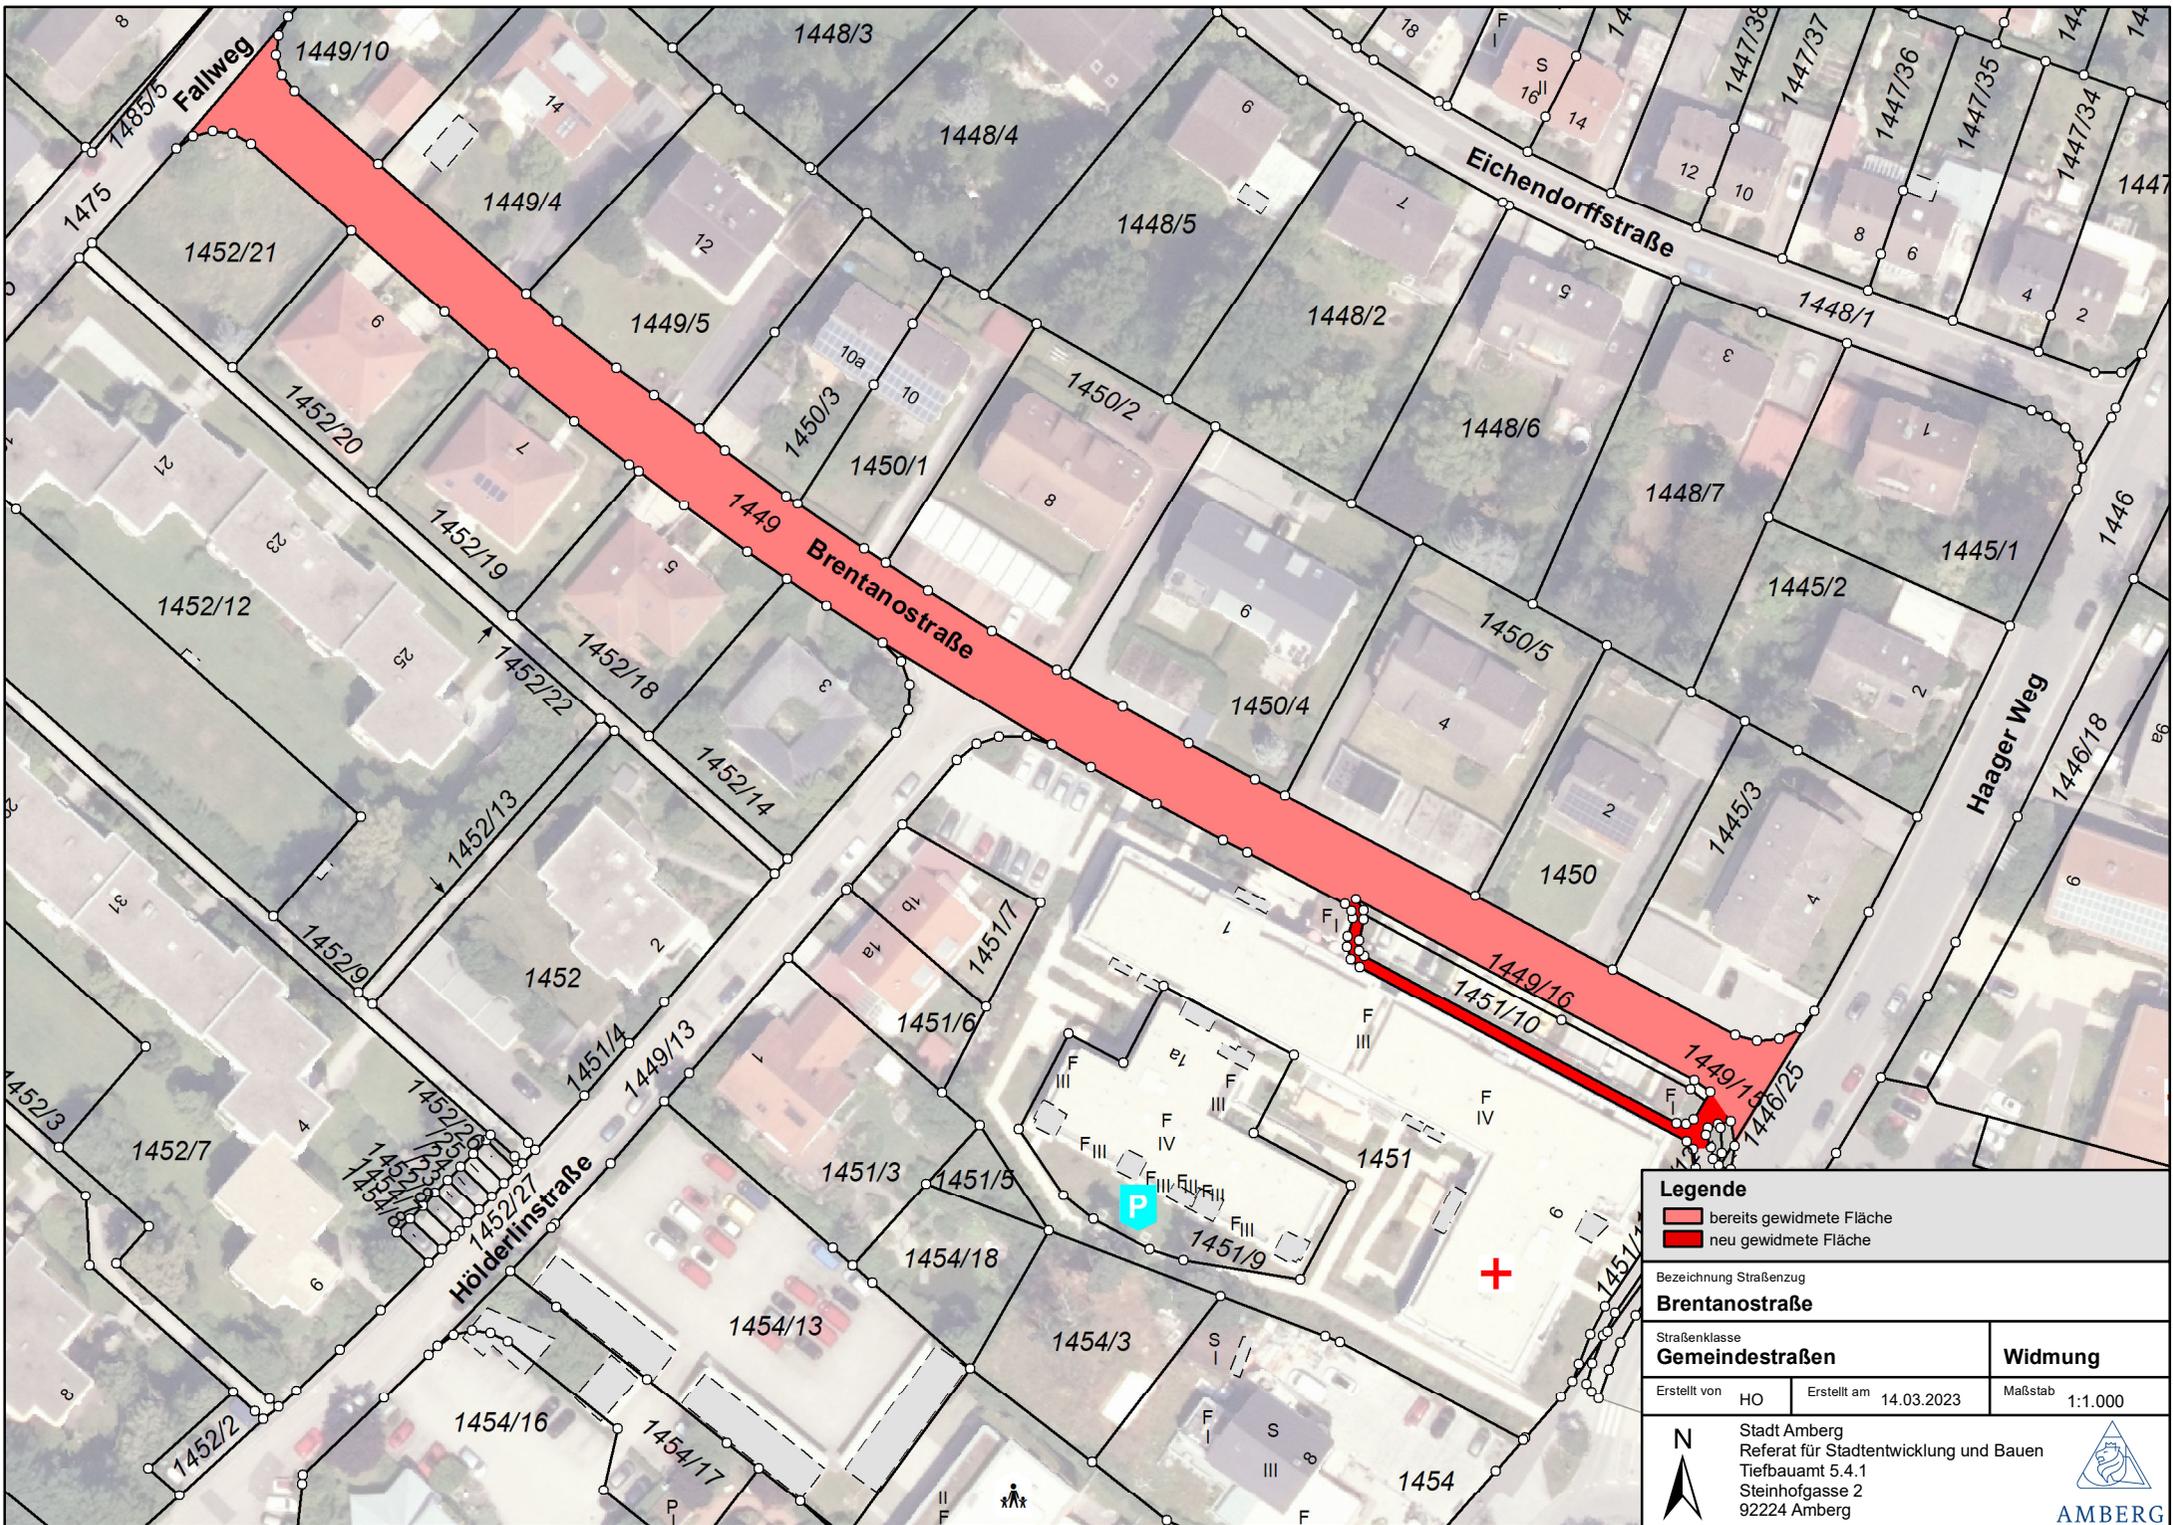

Legende

- bereits gewidmete Fläche
- neu gewidmete Fläche

Bezeichnung Straßenzug
Brentanostraße

Straßenklasse Gemeindestraßen		Widmung
Erstellt von HO	Erstellt am 14.03.2023	Maßstab 1:1.000

Stadt Amberg
 Referat für Stadtentwicklung und Bauen
 Tiefbauamt 5.4.1
 Steinhofgasse 2
 92224 Amberg