


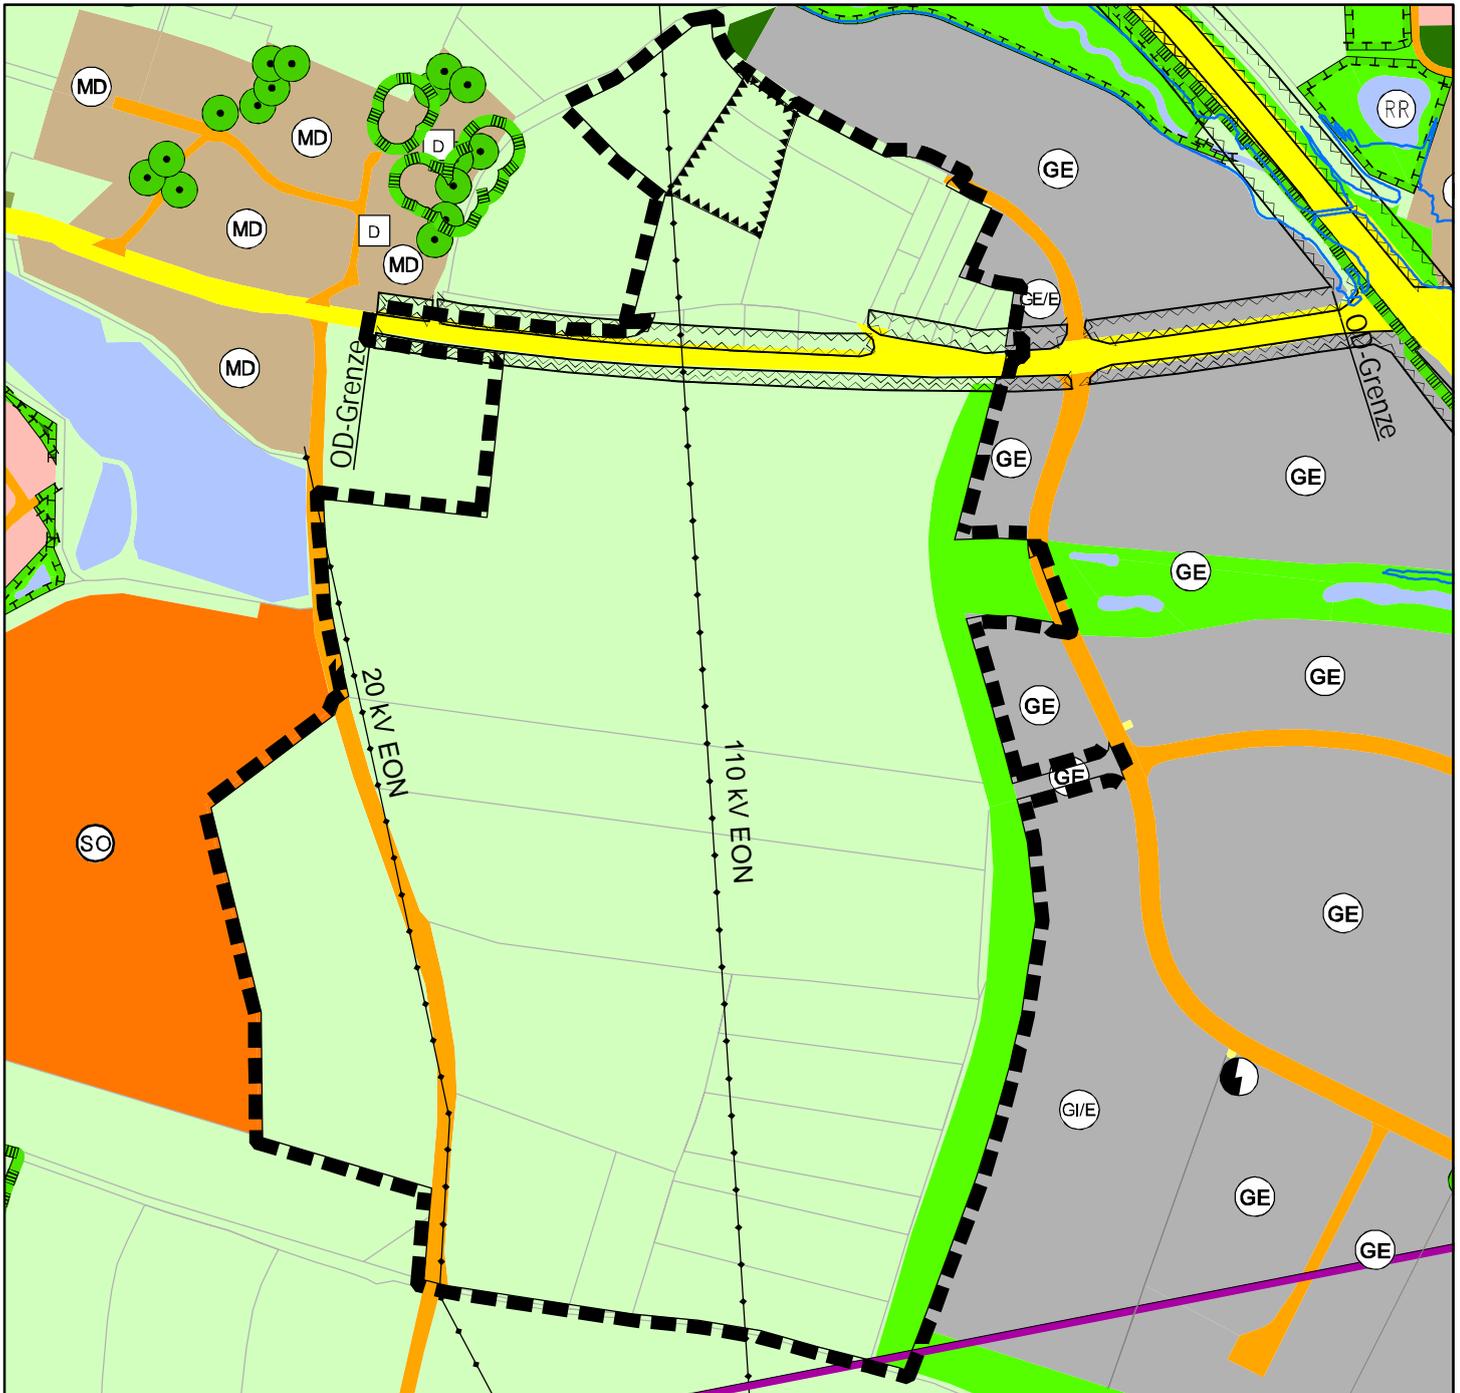


M = 1:5.000

Referat für Stadtentwicklung und Bauen
 Stabsstelle Flächennutzungsplan, überörtliche Planung



Legende

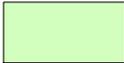- | | | | |
|---|-----------------------------------|---|--|
|  | Geltungsbereich der 139. Änderung |  | Umgrenzung der Schutzflächen, die von der Bebauung freizuhalten sind |
|  | Flächen für die Landwirtschaft |  | Hauptversorgungs- und Hauptabwasserleitungen oberirdisch |
|  | Hauptstraßenverkehrsflächen |  | Lagerplatz |
|  | Straßenverkehrsflächen | <u>OD-Grenze</u> | Ortsdurchfahrtsgrenze für klassifizierte Straßen |
|  | Gewerbegebiete |  | Nordgrenze der Fläche für den Luftverkehr (Segelfluggelände) |
|  | Öffentliche Grünflächen |  | Orientierungsgrenzen |